KID. Magdeburg

Landeshauptstadt Magdeburg

Tiefbauamt

Datum: 15.03.2017
Bearbeiter: Werner-Blaschke,

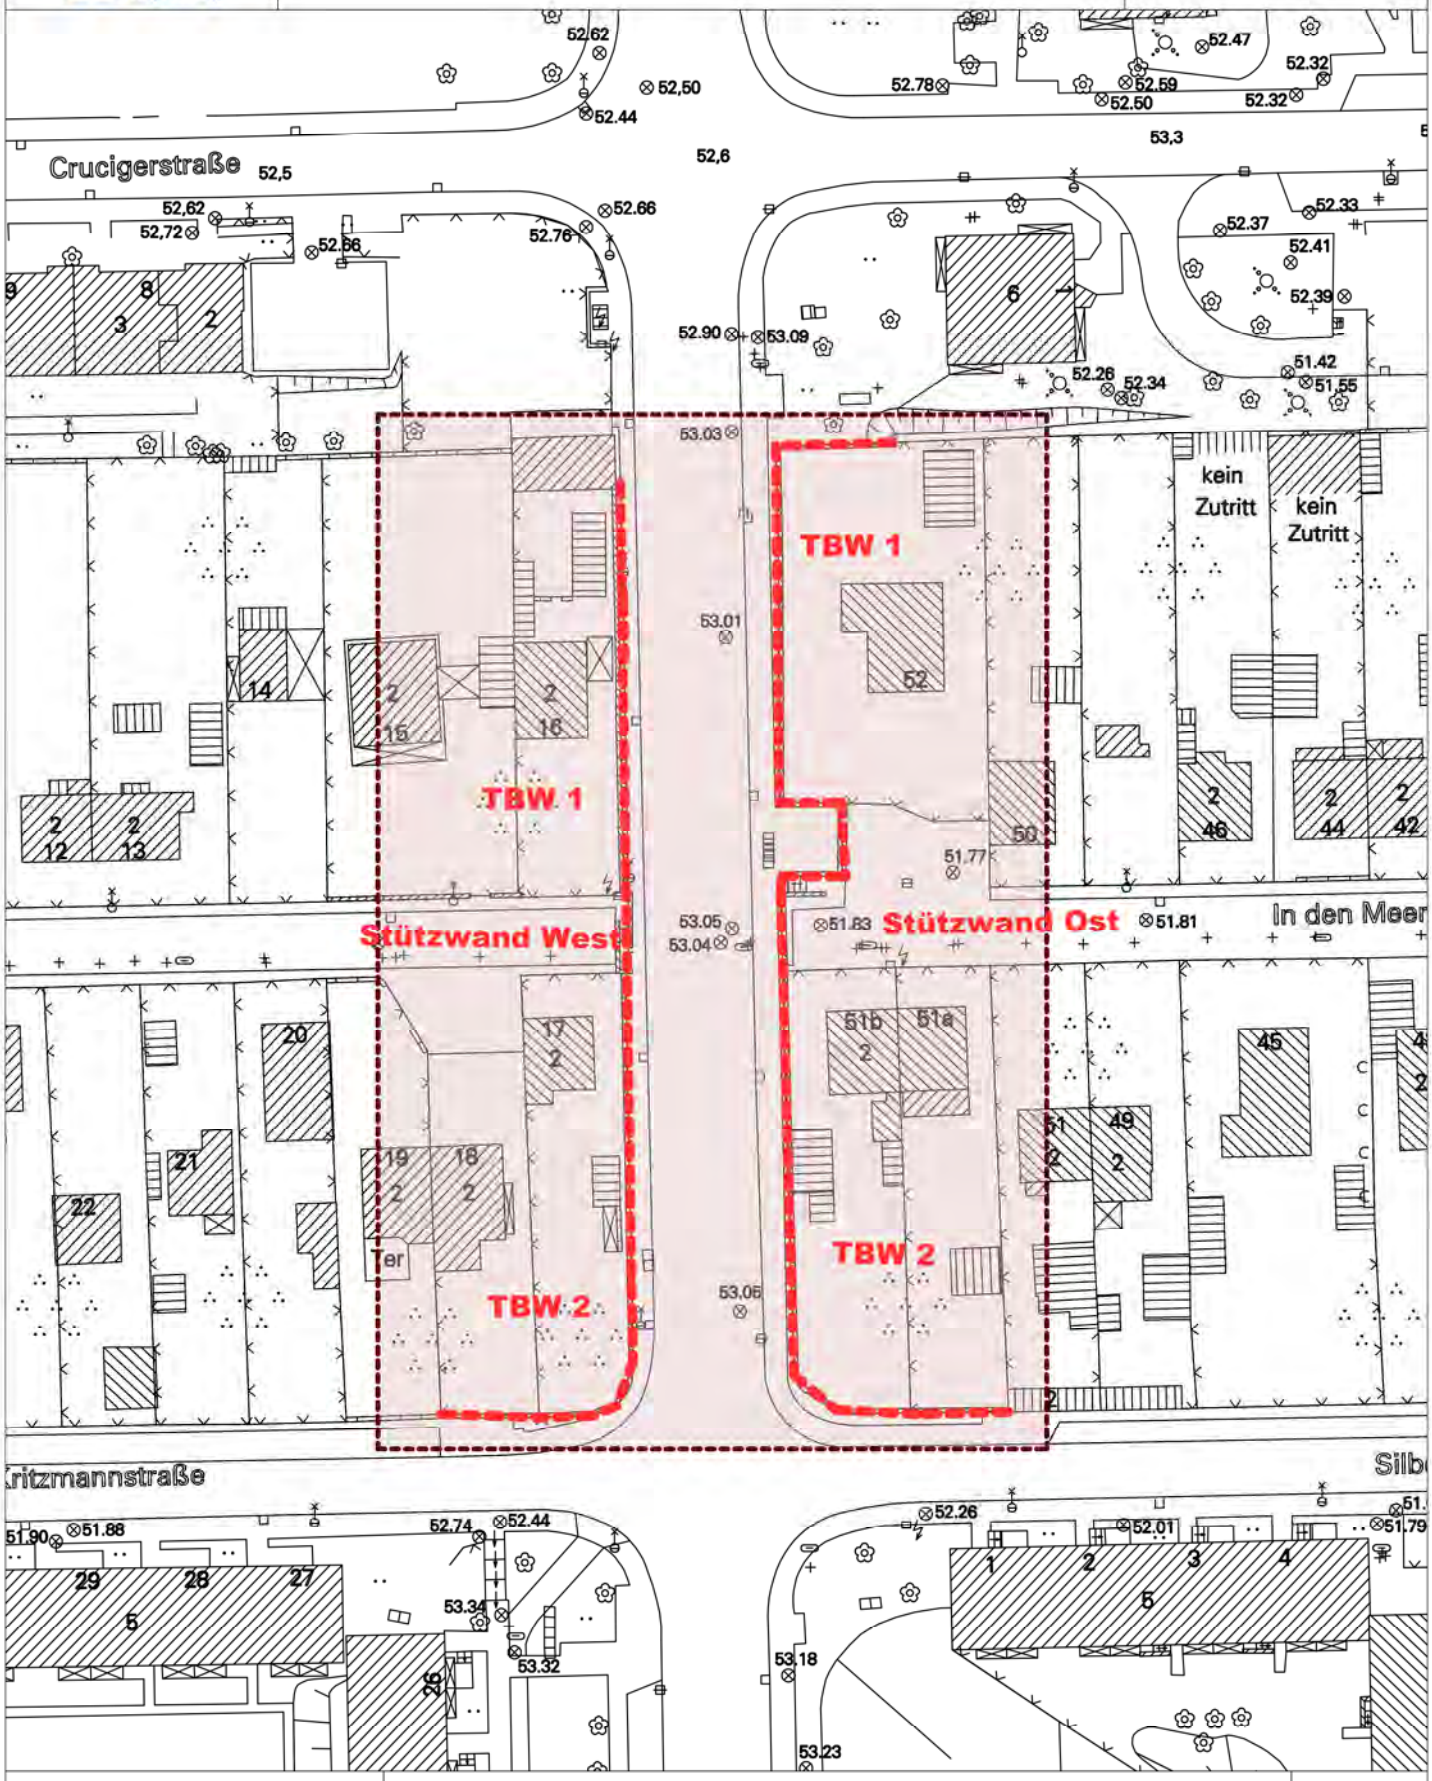

M 1 : 879

Übersichtskarte Stützwände Kritzmannstraße