



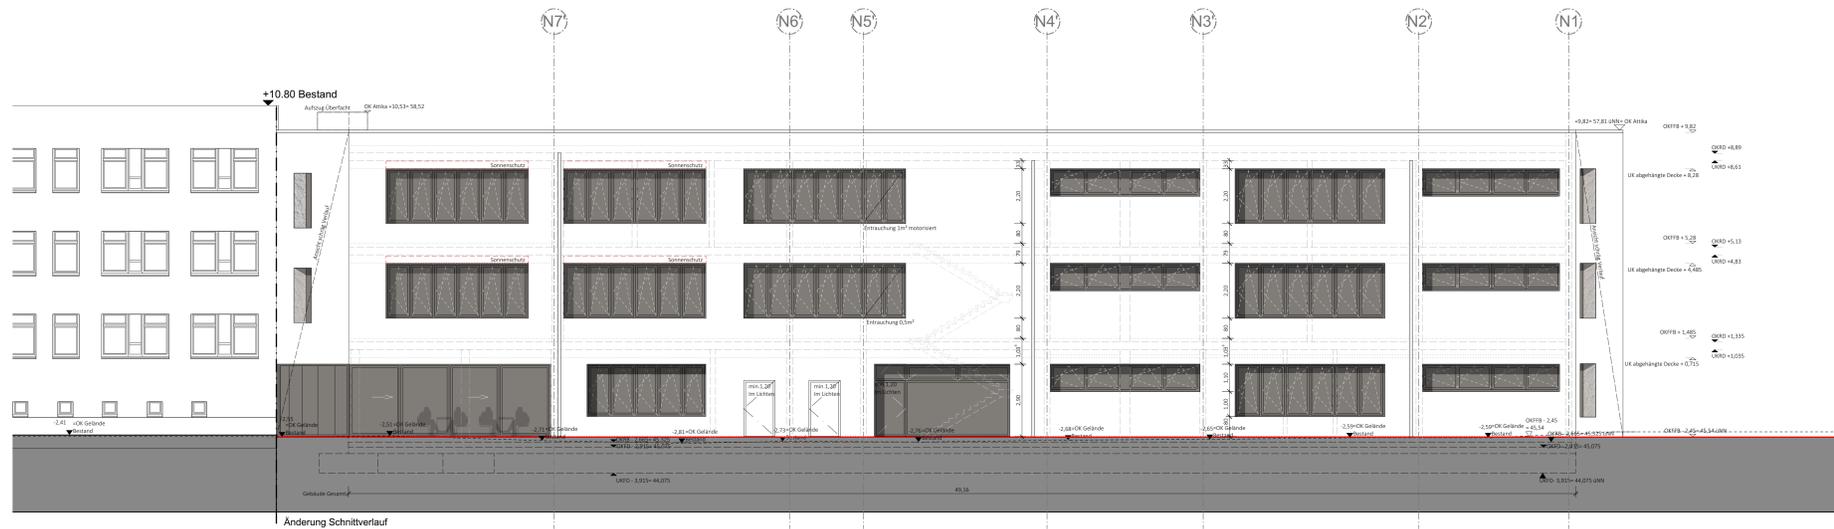


Ansicht Süd-West M 1:100



Ansicht Nord-Ost M 1:100

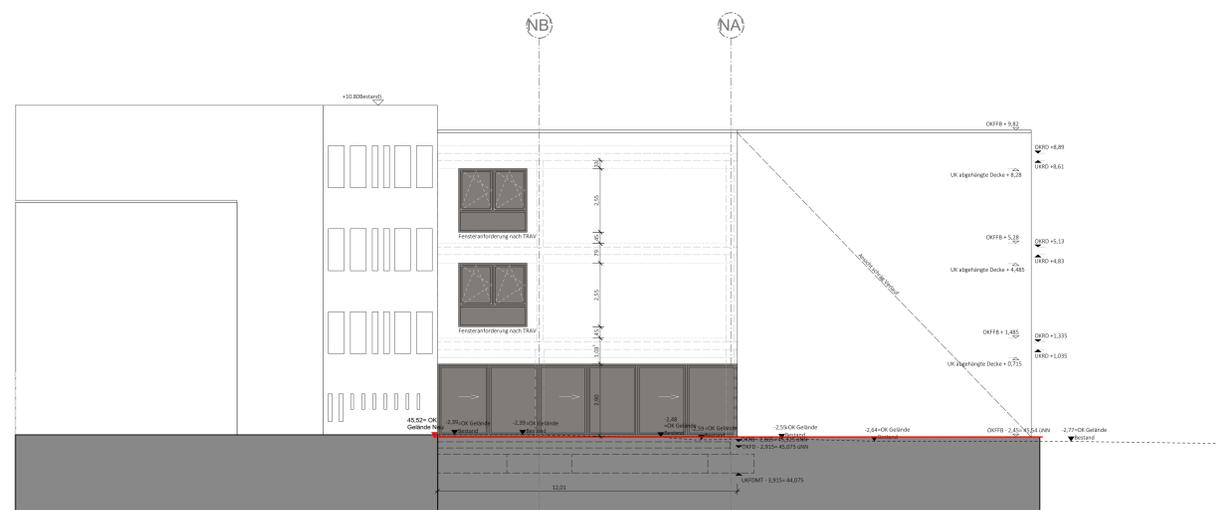

Ansicht Süd-Ost M 1:100

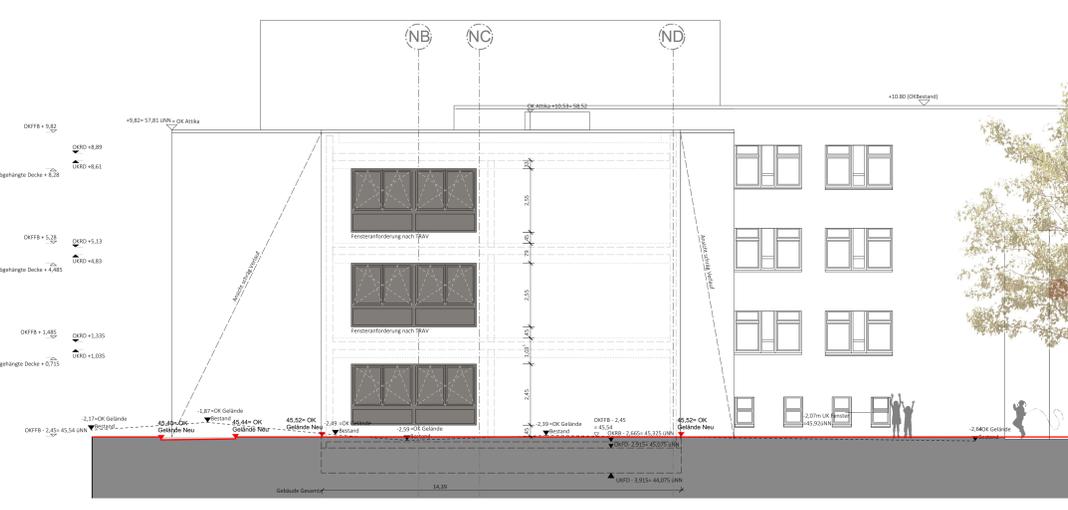

Ansicht Nord-West M 1:100

F	EP - Finaler Planstand	BP	29.06.18
E	Ansicht Index E	BP	13.06.18
D	Ansicht Index D	BP	19.06.18
C	Ansicht Index C	BP	08.06.18
B	Ansicht Index B	BP	08.06.18
A	Ansicht Index A	BP	13.05.18
Index		Name	Datum
Landeshauptstadt Magdeburg Eigenbetrieb Kommunales Gebäudemanagement			
erschf. von:	SB EK/Gm	Datum	Projektid. Nr.: 1196 - III/1
Planer:	sander.hofrichter architekten GmbH	Datum: 29.06.2018	Darstellung: Ansicht Süd-West / Ansicht Nord-West / Ansicht Süd-Ost / Ansicht Nord-Ost
Tragwerksplaner / Datum:	29.06.2018	Zeichnung-Nr.: 166.00 - 00 - E - HB - 3 - 001/18	Maßstab: 1:100
Nutzer/Datum:	29.06.2018	Abst. LV: EK/Gm/Datum	GB: LV: EK/Gm/Datum
Betreiber: EK/Gm Datum:		Datum:	