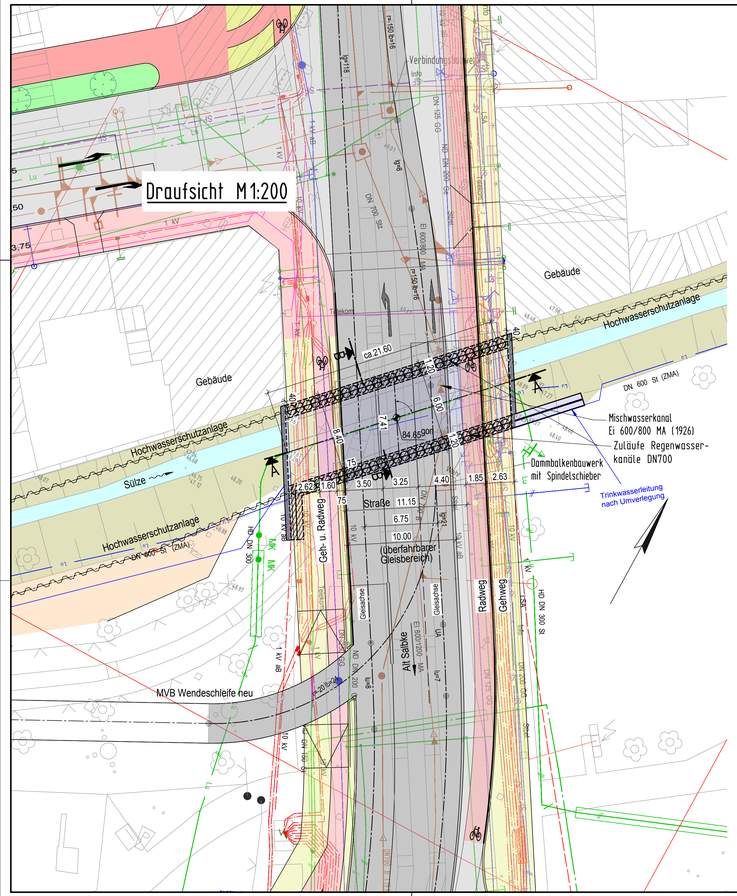

Querschnitt A-A M1:100

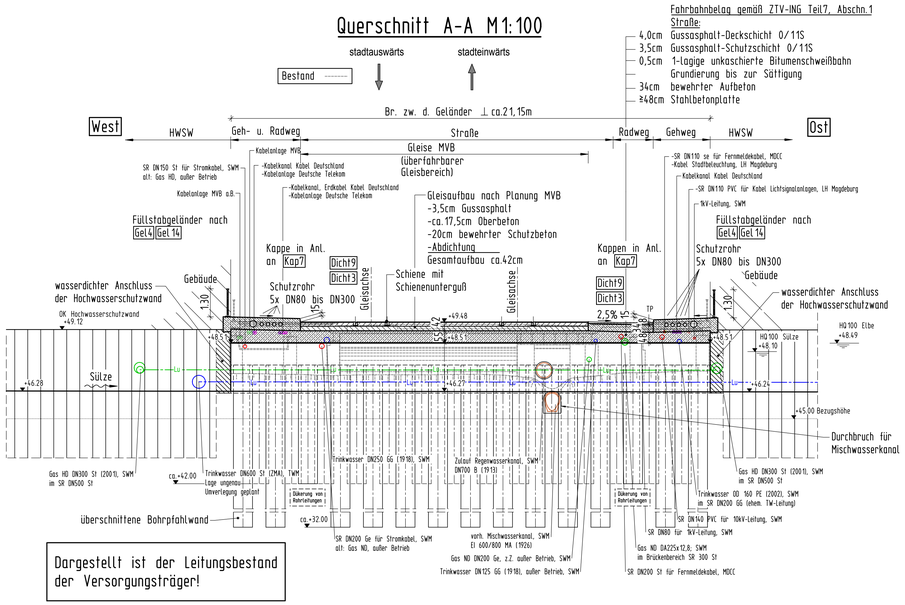

Dargestellt ist der Leitungsbestand der Versorgungsträger!

Längsschnitt B-B M1:100

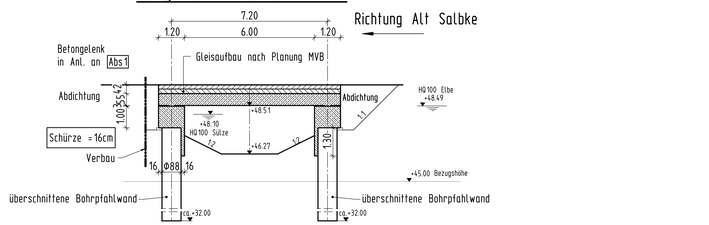

PLANZEICHEN - LEITUNGEN BESTAND

	SWM - Abwasser	Stadtwerke Magdeburg (Grundlage digitale Bestandspläne)
	SWM - Strom NSP (1kV) SWM - Strom MSP (10kV)	
	SWM - Gas	
	SWM - Trinkwasser	
	SWM - Info MDCC	
Lu	Trinkwasser	TWM Trinkwasserversorgung Magdeburg
	Informationskabel	LH Magdeburg TBA
	Stadtbeleuchtung	LH Magdeburg TBA
	Lichtsignalanlagen	LH Magdeburg TBA
	Telekommunikationsanlagen	Deutsche Telekom
	Telekommunikationsanlagen	Kabel Deutschland

Ersatzneubau der Brücke Alt Salbke Variante 2

Stahlbetonplatte mit überschnittener Bohrpfahlwand

M. 1:200 0 2 4 6 8 10 12 14 16 18 20 22 24

M. 1:100 0 1 2 3 4 5 6 7 8 9 10 11 12

Bauwerksdaten

Bauart:	Stahlbeton
Einwirkungen	Straße: DIN EN1991 in Verbindung mit ARS 22/2012 Straßenbahn: RIL MVB
Einzelstützweiten	≤ 7,20m
Gesamtlänge zw. Endauflagern	≤ 7,20m
Lichte Höhe	ca.2,30m
Lichte Weite zw. Widerlagern (⊥)	6,00m
Kreuzungswinkel	84,65gon
Breite zw. Geländern	ca.21,15m
Brückenfläche	153m²

Höhenbezug: DHHN92

Nr.	Art der Änderung	Datum	bearbeitet

Ingenieurgemeinschaft Gnade GmbH
Beratende Ingenieure VBI-Magdeburg
Huttenstraße 1A
39108 Magdeburg
Tel: 0391/73767/0
Fax: 0391/73767/99
e-mail: igg@ig-gnade.de
Unterschrift

Proj.-Nr. GM826	Datum	Zeichen
bearbeitet	02/2018	Gnade
gezeichnet	02/2018	Hentrich
geprüft		

Landeshauptstadt Magdeburg
Tiefbauamt
Straße : Alt Salbke / Faulmannstraße
(nächster Ort) Magdeburg

Anlage Nr.
Blatt Nr. 1
ASB-Nr.

	Datum	Zeichen
bearbeitet		
gezeichnet		
geprüft		

Ersatzneubau der Brücke Alt Salbke über die Sülze in Magdeburg, Variante 2: Stahlbetonplatte mit überschnittener Bohrpfahlwand

Maßstab 1:200; 1:100

Bauwerksskizze
Draufsicht, Längsschnitt, Querschnitt

Aufgestellt:
Landeshauptstadt Magdeburg
Der Oberbürgermeister
im Auftrag

Überprüft und genehmigt:
Landeshauptstadt Magdeburg
Der Oberbürgermeister
im Auftrag

Gesehen:

Gesehen: