DS0348/18, Anlage 2

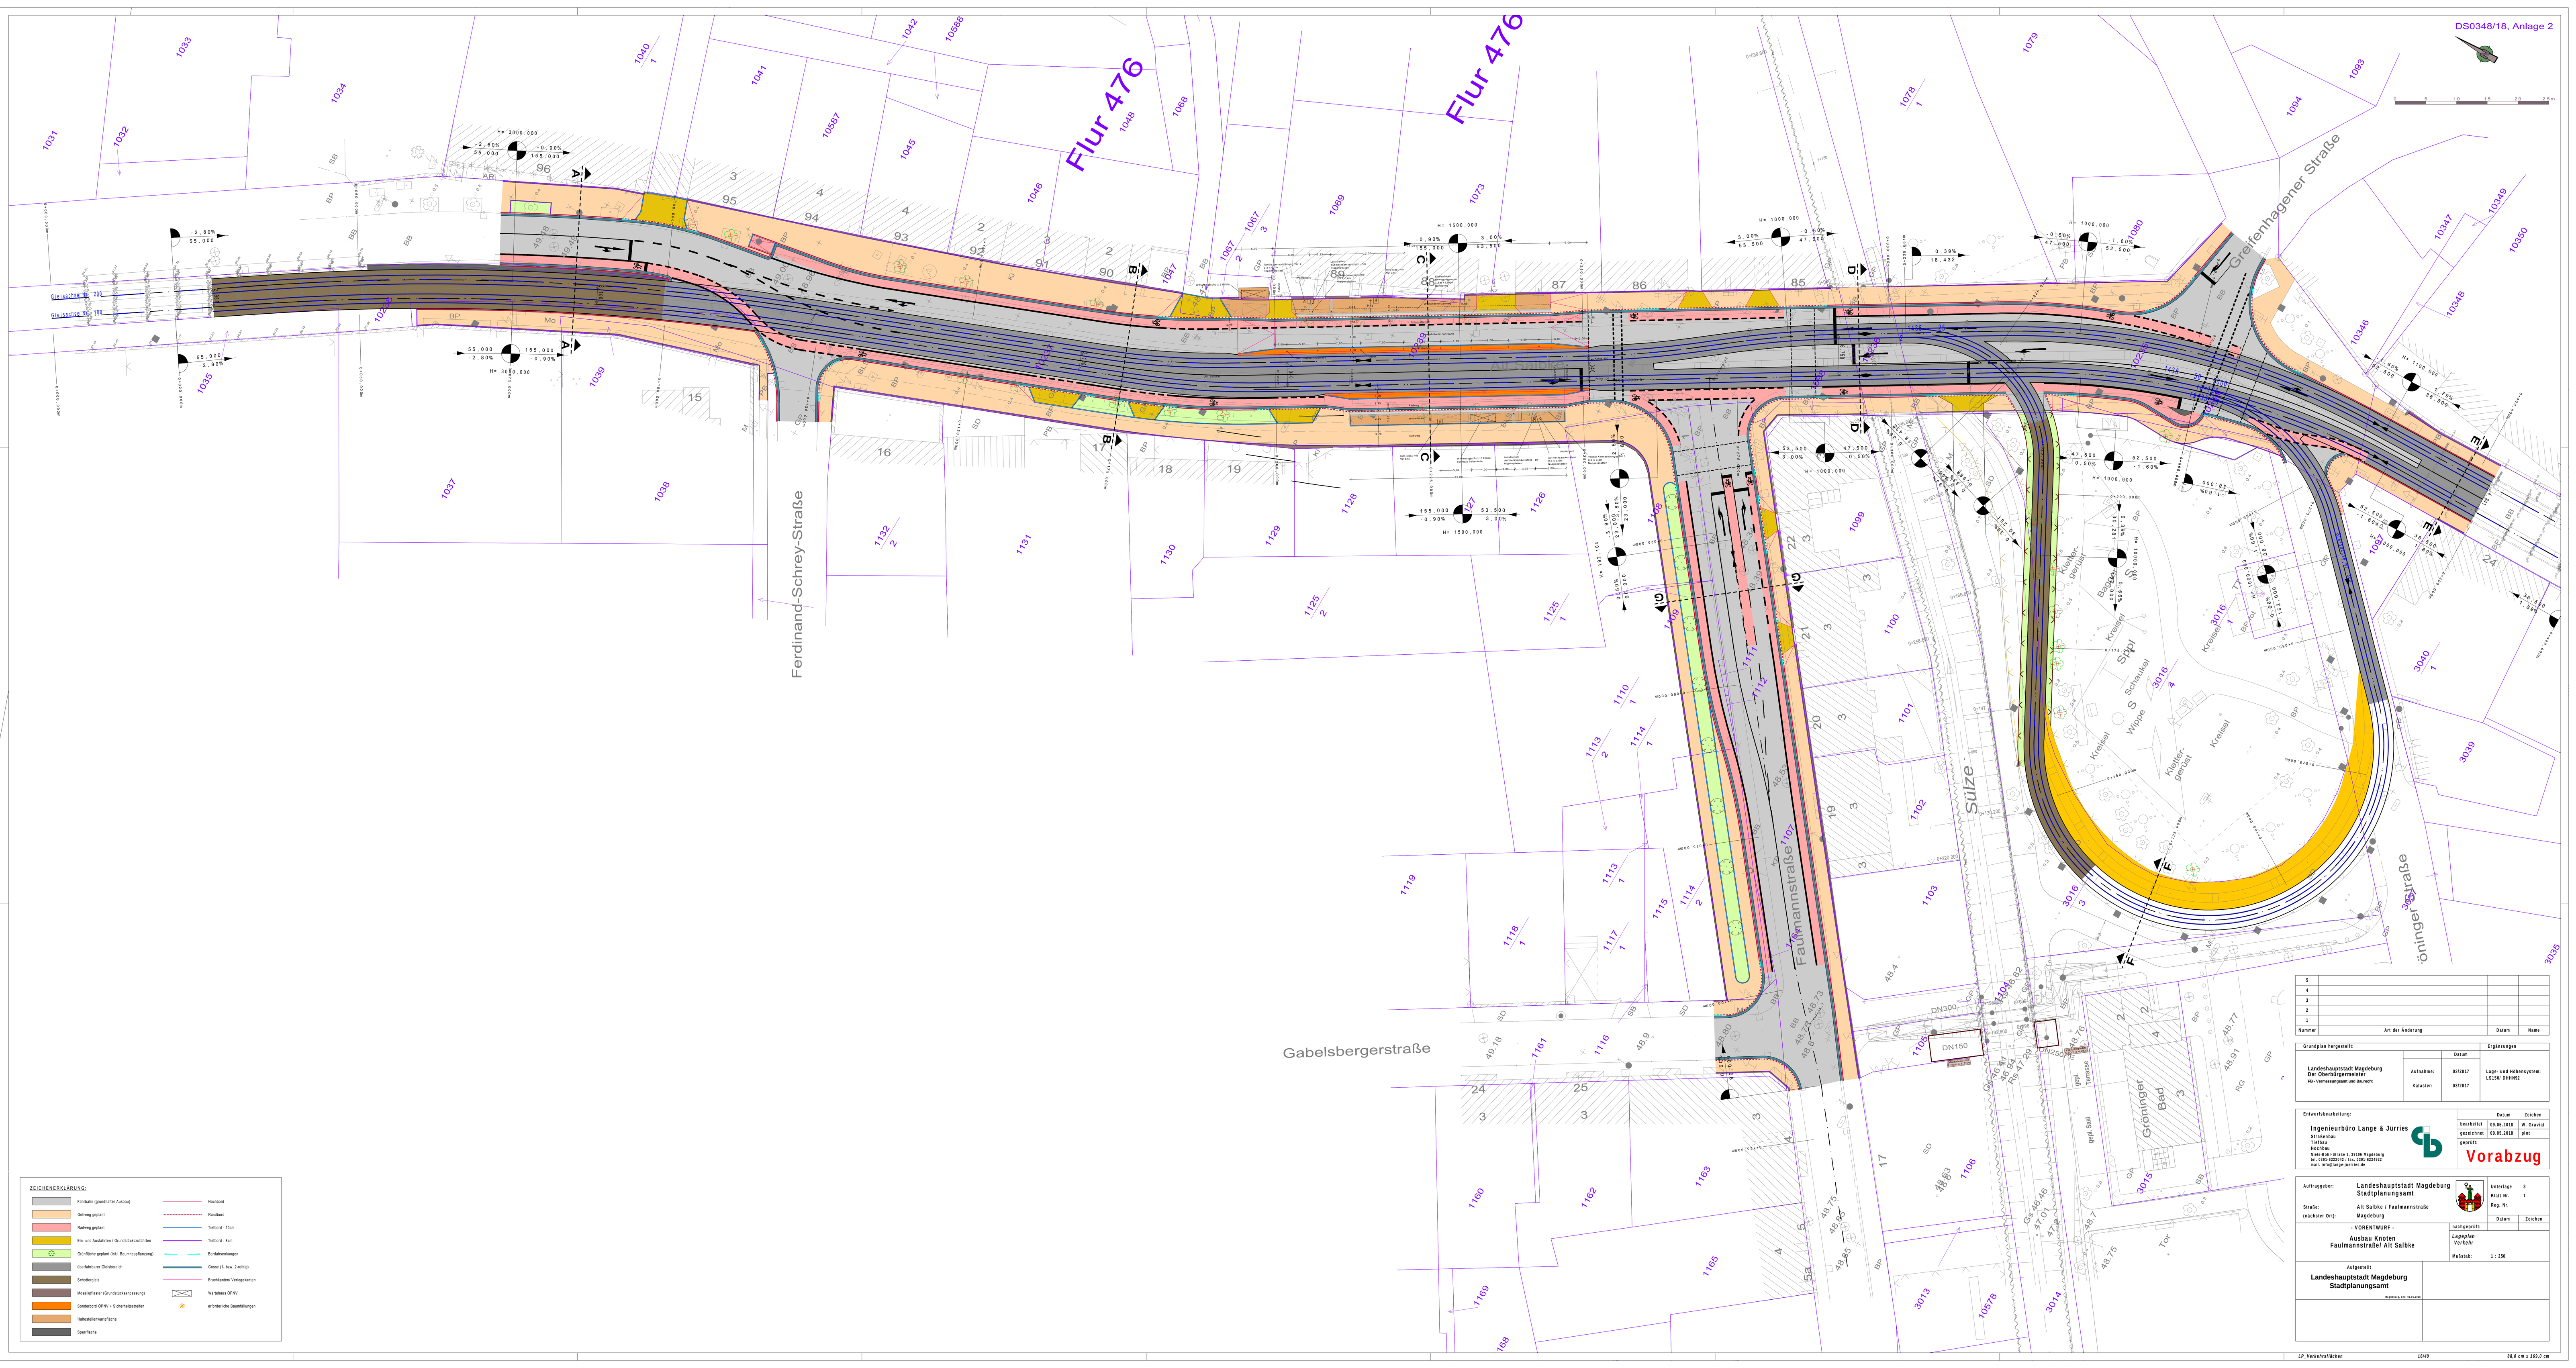

ZEICHENERKLÄRUNG:

Fahrbahn (grundhafter Ausbau)	Hochbord
Gehweg geplant	Rundbord
Radweg geplant	Tiefbord - 10cm
Ein- und Ausfahrten / Grundstückszufahrten	Tiefbord - 8cm
Grünfläche geplant (inkl. Baumneupflanzung)	Bordabsenkungen
überfahrbarer Gleisbereich	Gosse (1- bzw. 2-reihig)
Schottergleis	Bruchkanten/ Verlegekanten
Mosaikpflaster (Grundstücksanpassung)	Wartehaus ÖPNV
Sonderbord ÖPNV + Sicherheitsstreifen	erforderliche Baumfällungen
Haltestellenwartefläche	
Sperrfläche	

Nummer	Art der Änderung	Datum	Name
5			
4			
3			
2			
1			

Grundplan hergestellt:		Datum	Ergänzungen
Landeshauptstadt Magdeburg Der Oberbürgermeister FB - Vermessungsamt und Baurecht	Aufnahme:	03/2017	Lage- und Höhensystem: LS150/ DHHN92
	Kataster:	03/2017	

Entwurfsbearbeitung:

Ingenieurbüro Lange & Jürries
Straßenbau
Tiefbau
Hochbau
Niels-Bohr-Straße 1, 39106 Magdeburg
tel. 0391-6222042 / fax. 0391-6224922
mail. info@lange-juerries.de

	Datum	Zeichen
bearbeitet	09.05.2018	W. Graviat
gezeichnet	09.05.2018	plot
geprüft:		

Vorabzug

Auftraggeber: Landeshauptstadt Magdeburg Stadtplanungsamt

Straße: Alt Salbke / Faulmannstraße

(nächster Ort): Magdeburg

Unterlage 3
Blatt Nr. 1
Reg. Nr.

Datum	Zeichen
nachgeprüft:	

- VORENTWURF -

Ausbau Knoten Faulmannstraße/ Alt Salbke

Lageplan Verkehr

Maßstab: 1 : 250

Aufgestellt

Landeshauptstadt Magdeburg Stadtplanungsamt

Magdeburg, den 09.05.2018