


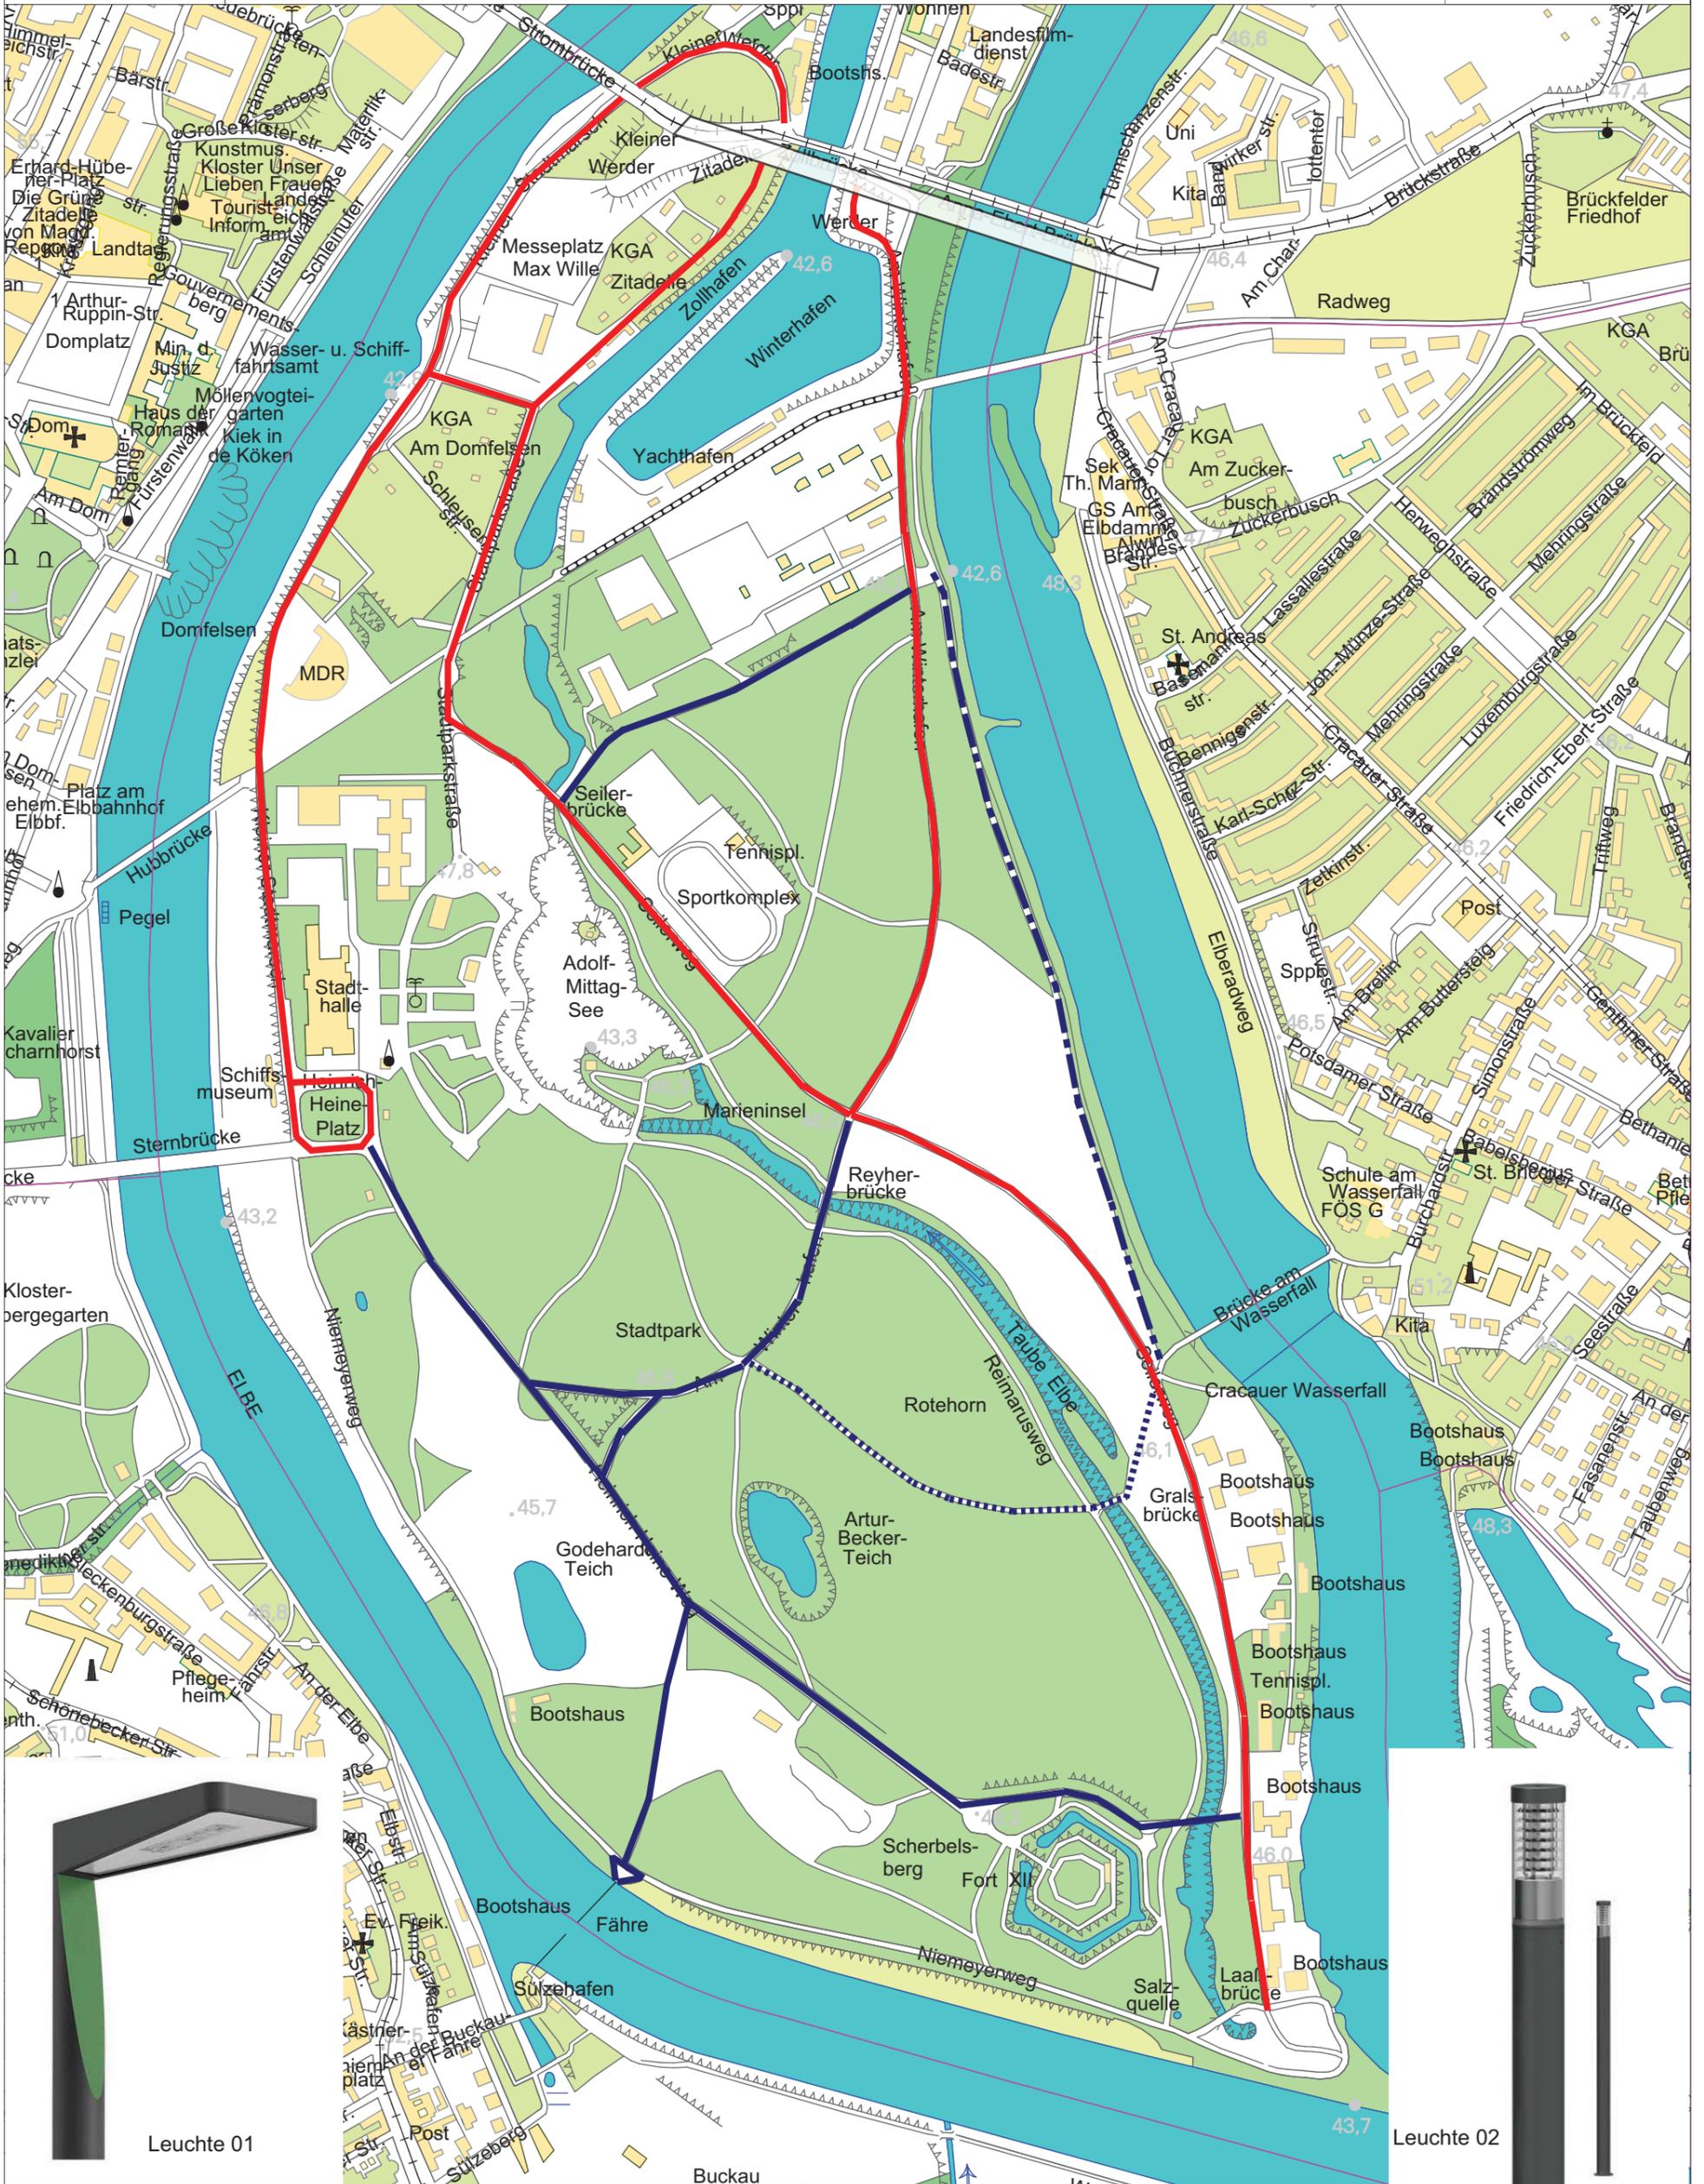

# Beleuchtungskonzept Rotehornpark




Leuchte 01



Leuchte 02

M 1 : 7500

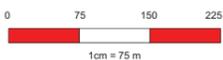

- Straßenbeleuchtung mit Leuchte 01 (Erneuerung Bestand)
- Wegebeleuchtung mit Leuchte 02 (Erneuerung Bestand)
- - - Wegebeleuchtung mit Leuchte 02 (Erstausstattung)
- · · · · Wegebeleuchtung mit Leuchte 02 (Erstausstattung Vorschlag)

