



KULTURHISTORISCHES
MUSEUM
MAGDEBURG



Reformstadt der
Moderne. Magdeburg
in den Zwanzigern

Sonderausstellung
8. März – 16. Juni 2019



KULTURHISTORISCHES MUSEUM MAGDEBURG


Kulturhistorisches Museum Magdeburg

1. Obergeschoss, Westseite und Südverbinder

Maßstab 1:50

Sonderausstellung „Reformstadt der Moderne“

Ausstellungsfläche ca. 600qm (hellblau)

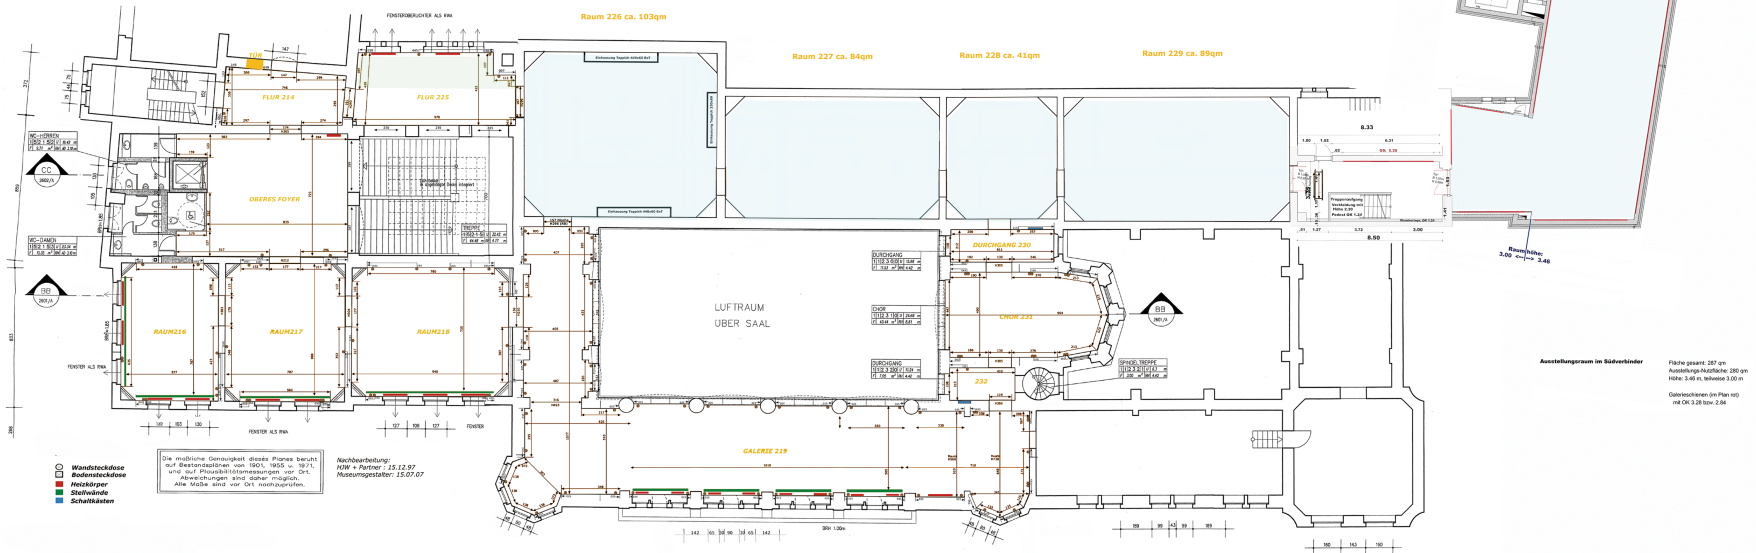



KULTURHISTORISCHES
MUSEUM
MAGDEBURG

Ernst Barlach
Das Denkmal des Krieges
im Dom zu Magdeburg
1929

Präsentationszeichnung, 1927
Ernst-Barlach-Stiftung, Güstrow





KULTURHISTORISCHES
MUSEUM
MAGDEBURG

Ernst Barlach
Das Denkmal des Krieges
im Dom zu Magdeburg
1929


Gipsmodell 1:2
Ernst-Barlach-Stiftung, Güstrow





KULTURHISTORISCHES
MUSEUM
MAGDEBURG

Ernst Barlach
Das Denkmal des Krieges
im Dom zu Magdeburg
1929

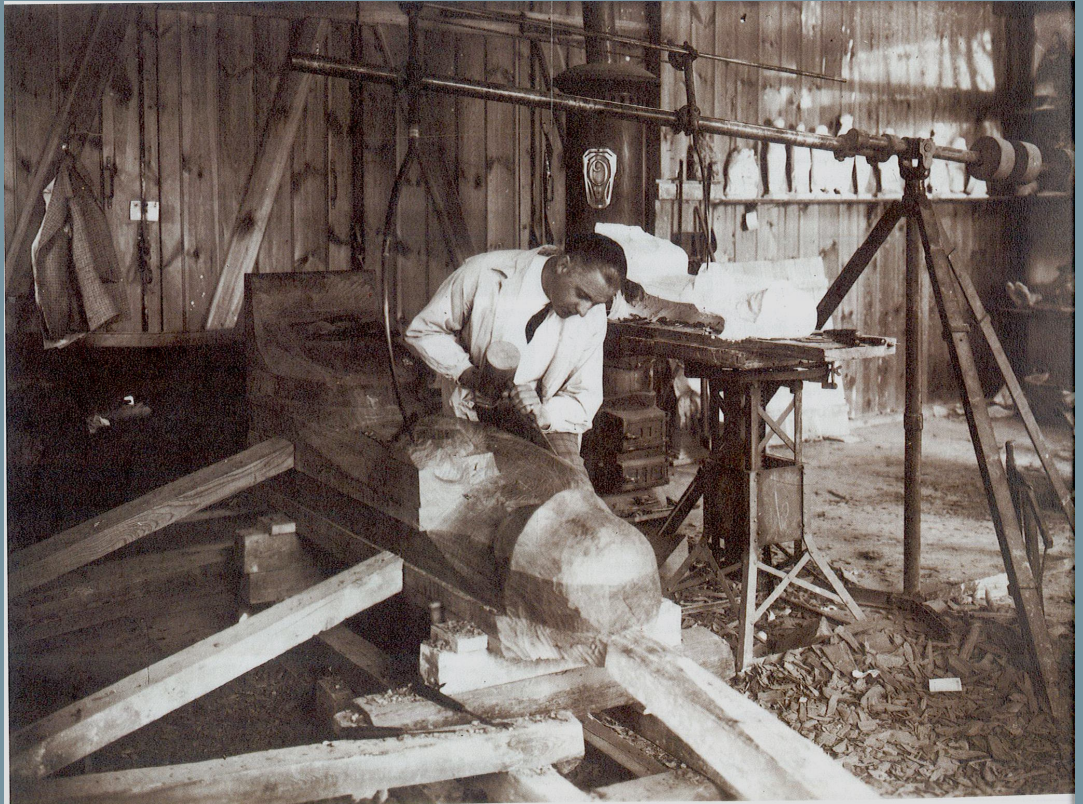


Barlachs Assistent Böhmer bei Vorarbeiten am Holz-Original mit Punktiergerät
Ernst-Barlach-Stiftung, Güstrow



KULTURHISTORISCHES
MUSEUM
MAGDEBURG

Johannes Molzahn
Der kleine Ingenieur
1922
Kulturhistorisches
Museum Rostock

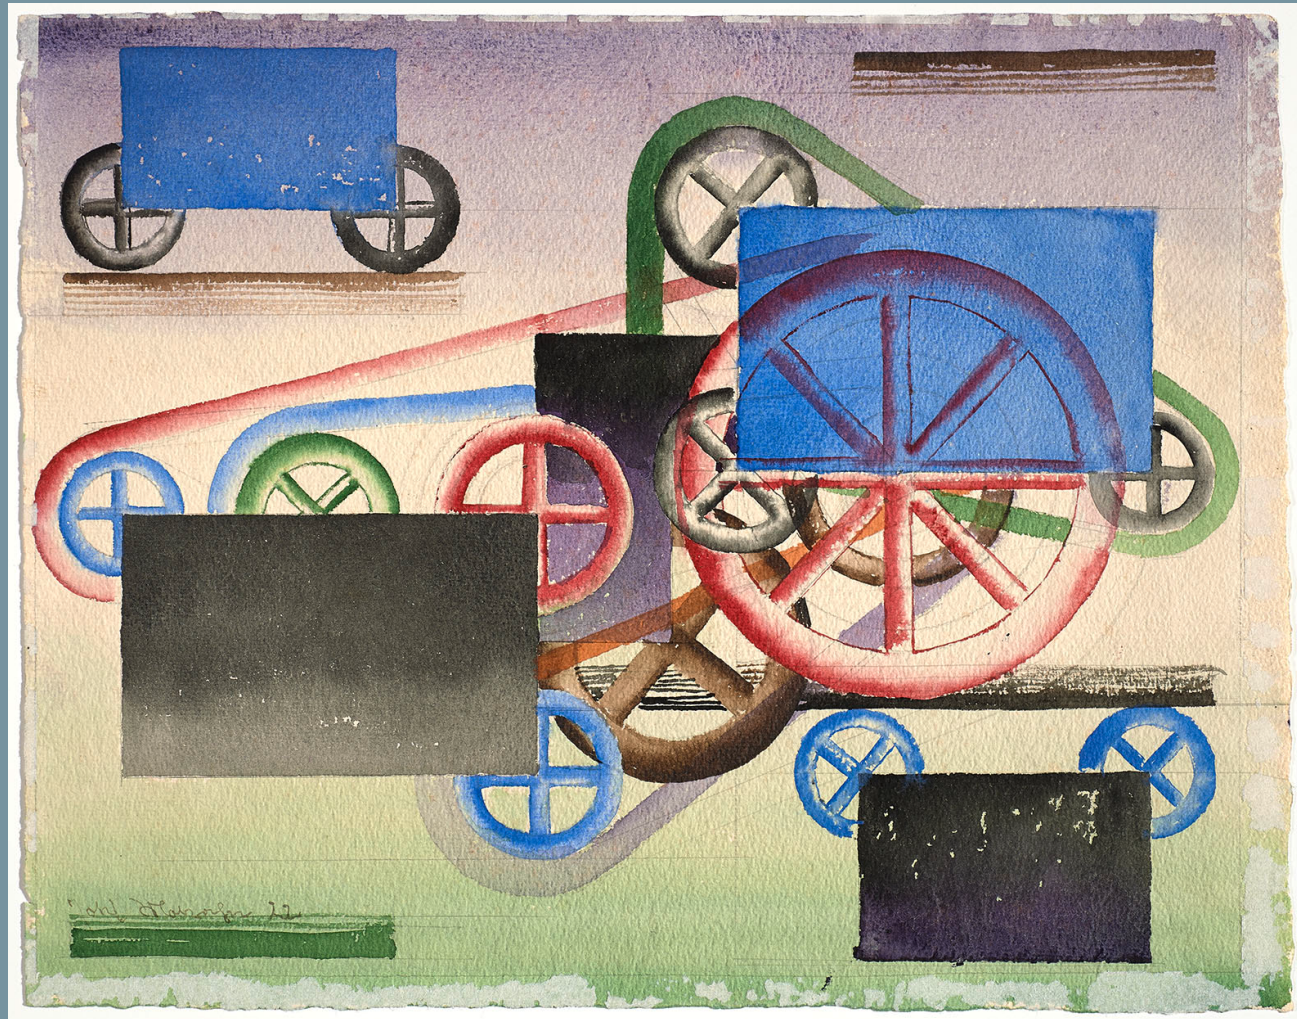

(1923-1937 im Kaiser-Friedrich-Museum Magdeburg)