


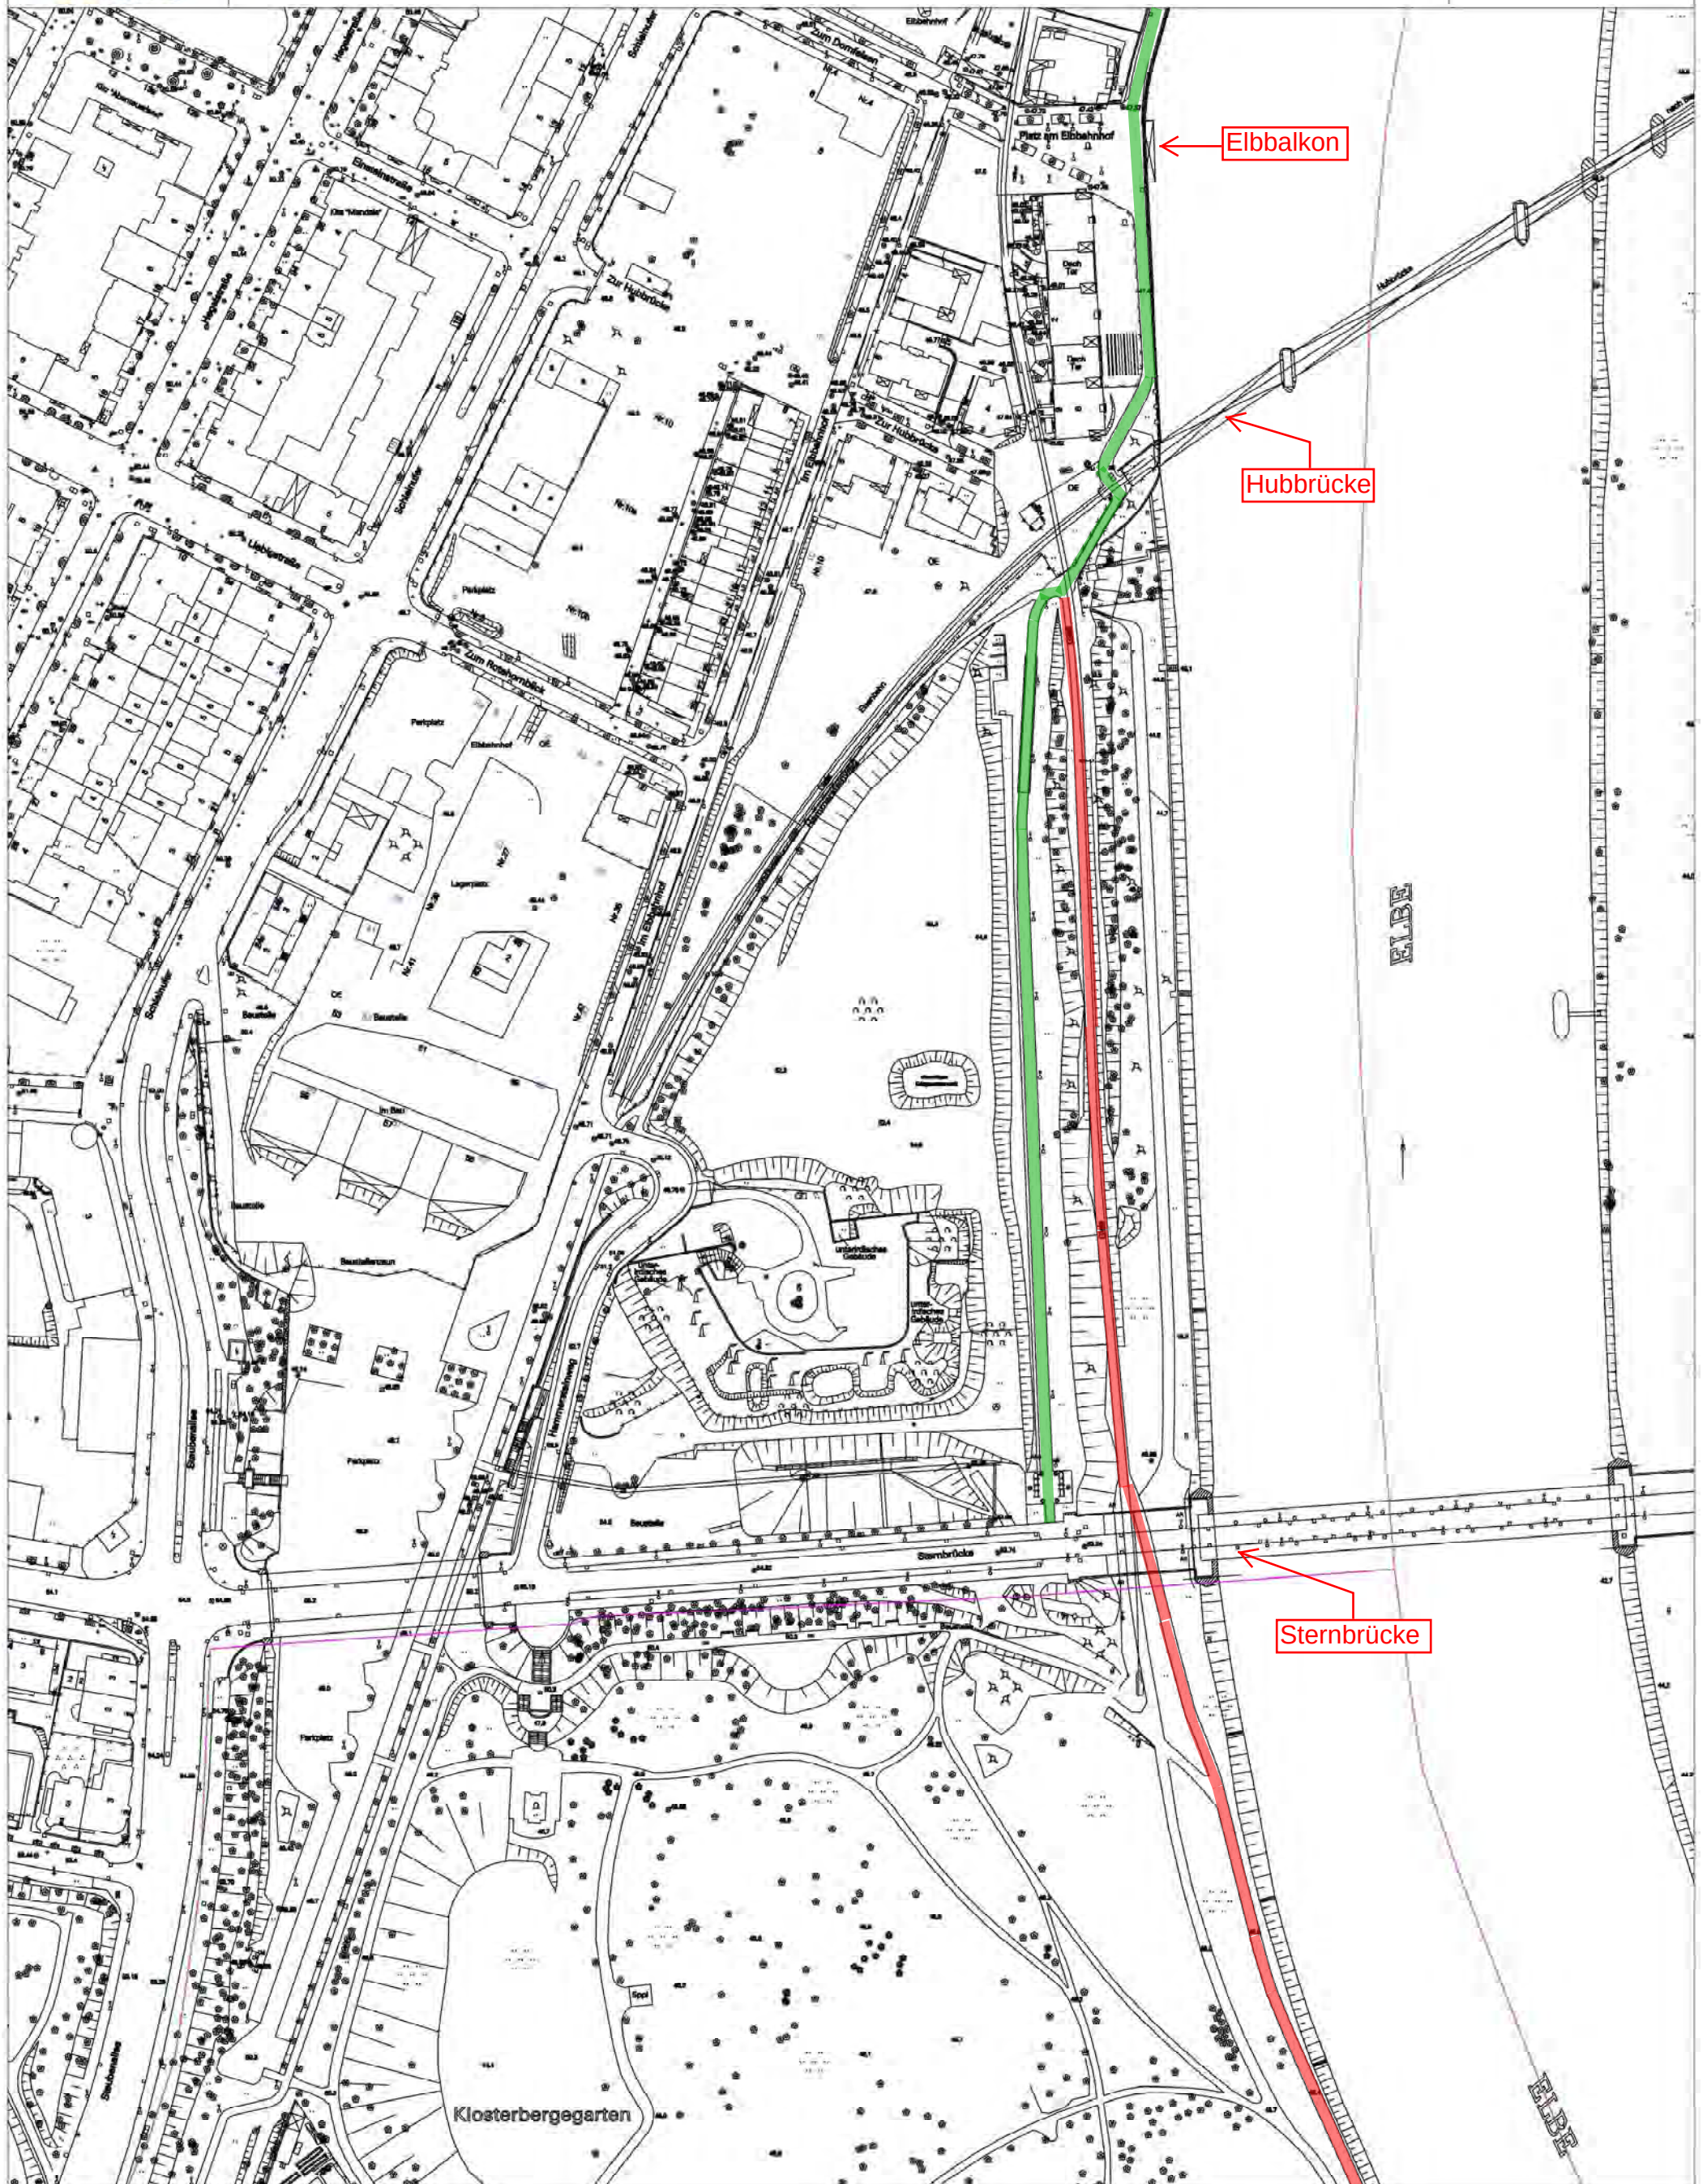


Landeshauptstadt Magdeburg

Tiefbauamt

Geh- und Radwegverbindung zwischen Elbbalkon und Mückenwirt

Datum: 16.08.2018
Bearbeiter: Kroh

M 1 : 2000

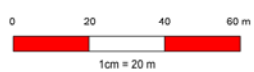

- Beleuchteter Geh- und Radweg
- unbeleuchteter Geh- und Radweg







Landeshauptstadt Magdeburg

Tiefbauamt

Geh- und Radwegverbindung zwischen Elbbalkon und Mückenwirt

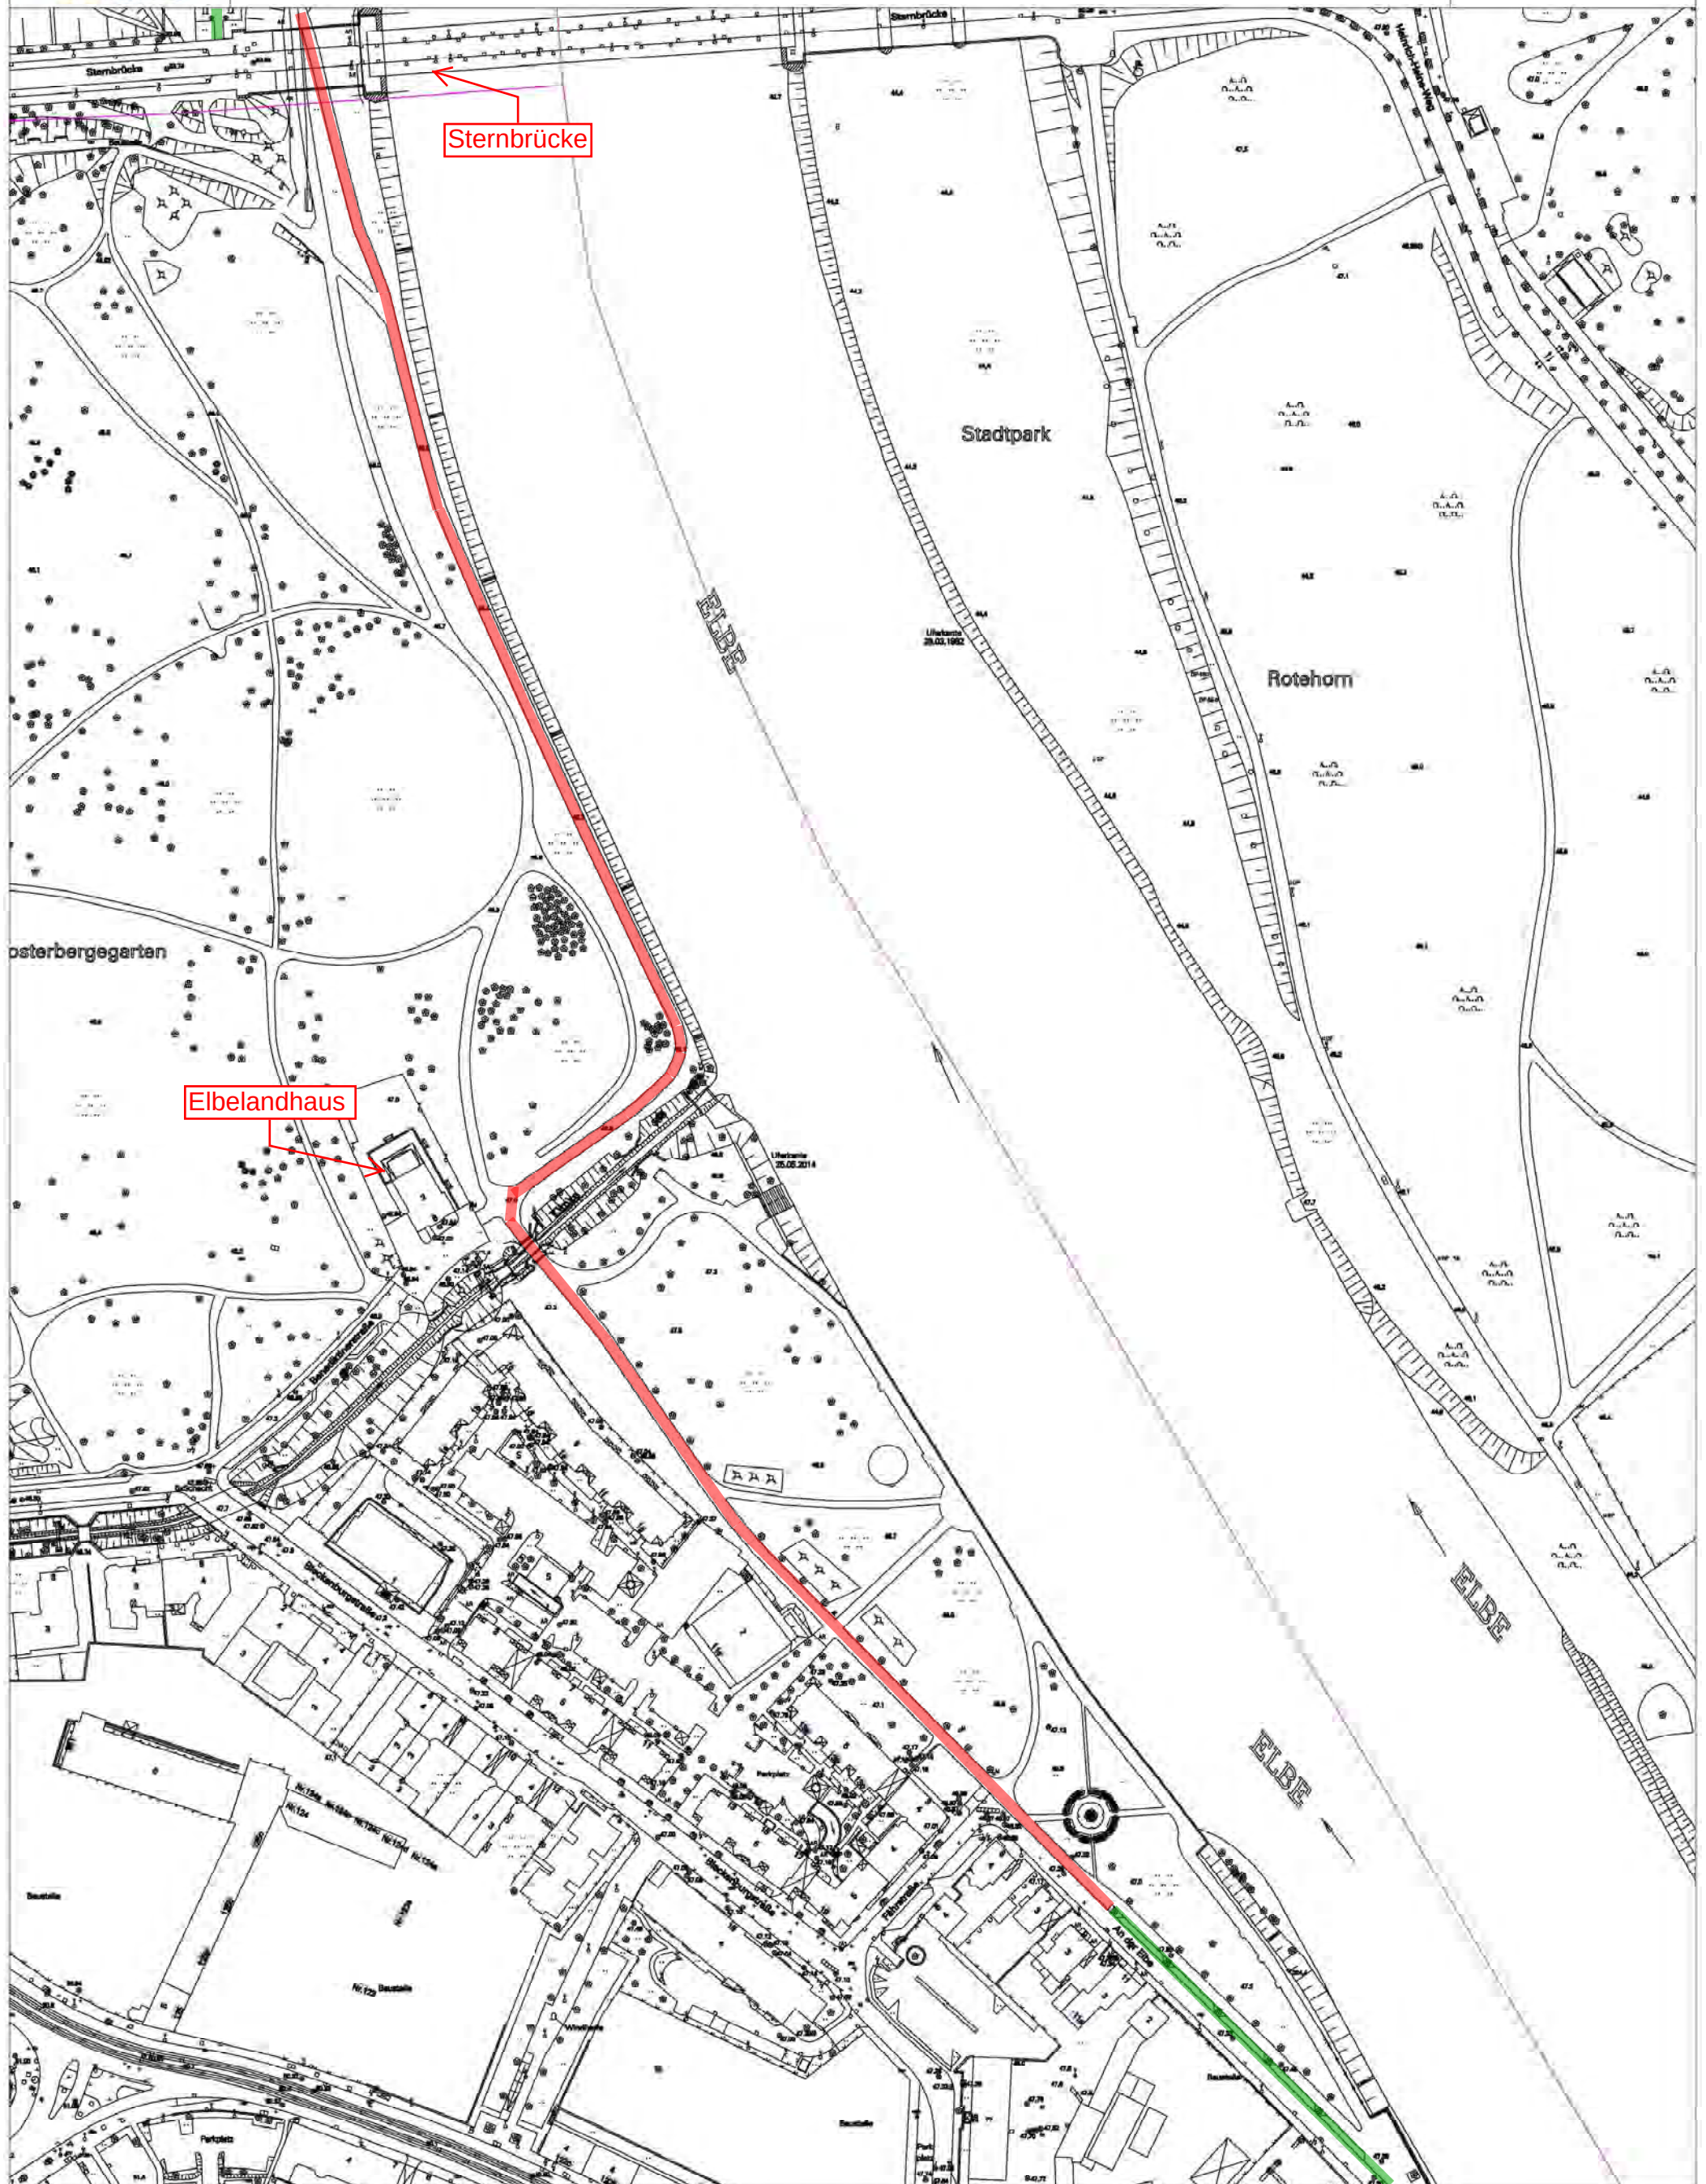Datum: 16.08.2018
Bearbeiter: Kroh

M 1 : 2000

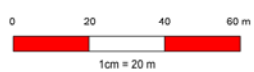

- Beleuchteter Geh- und Radweg
- unbeleuchteter Geh- und Radweg







Landeshauptstadt Magdeburg

Tiefbauamt

Geh- und Radwegverbindung zwischen Elbbalkon und Mückenwirt

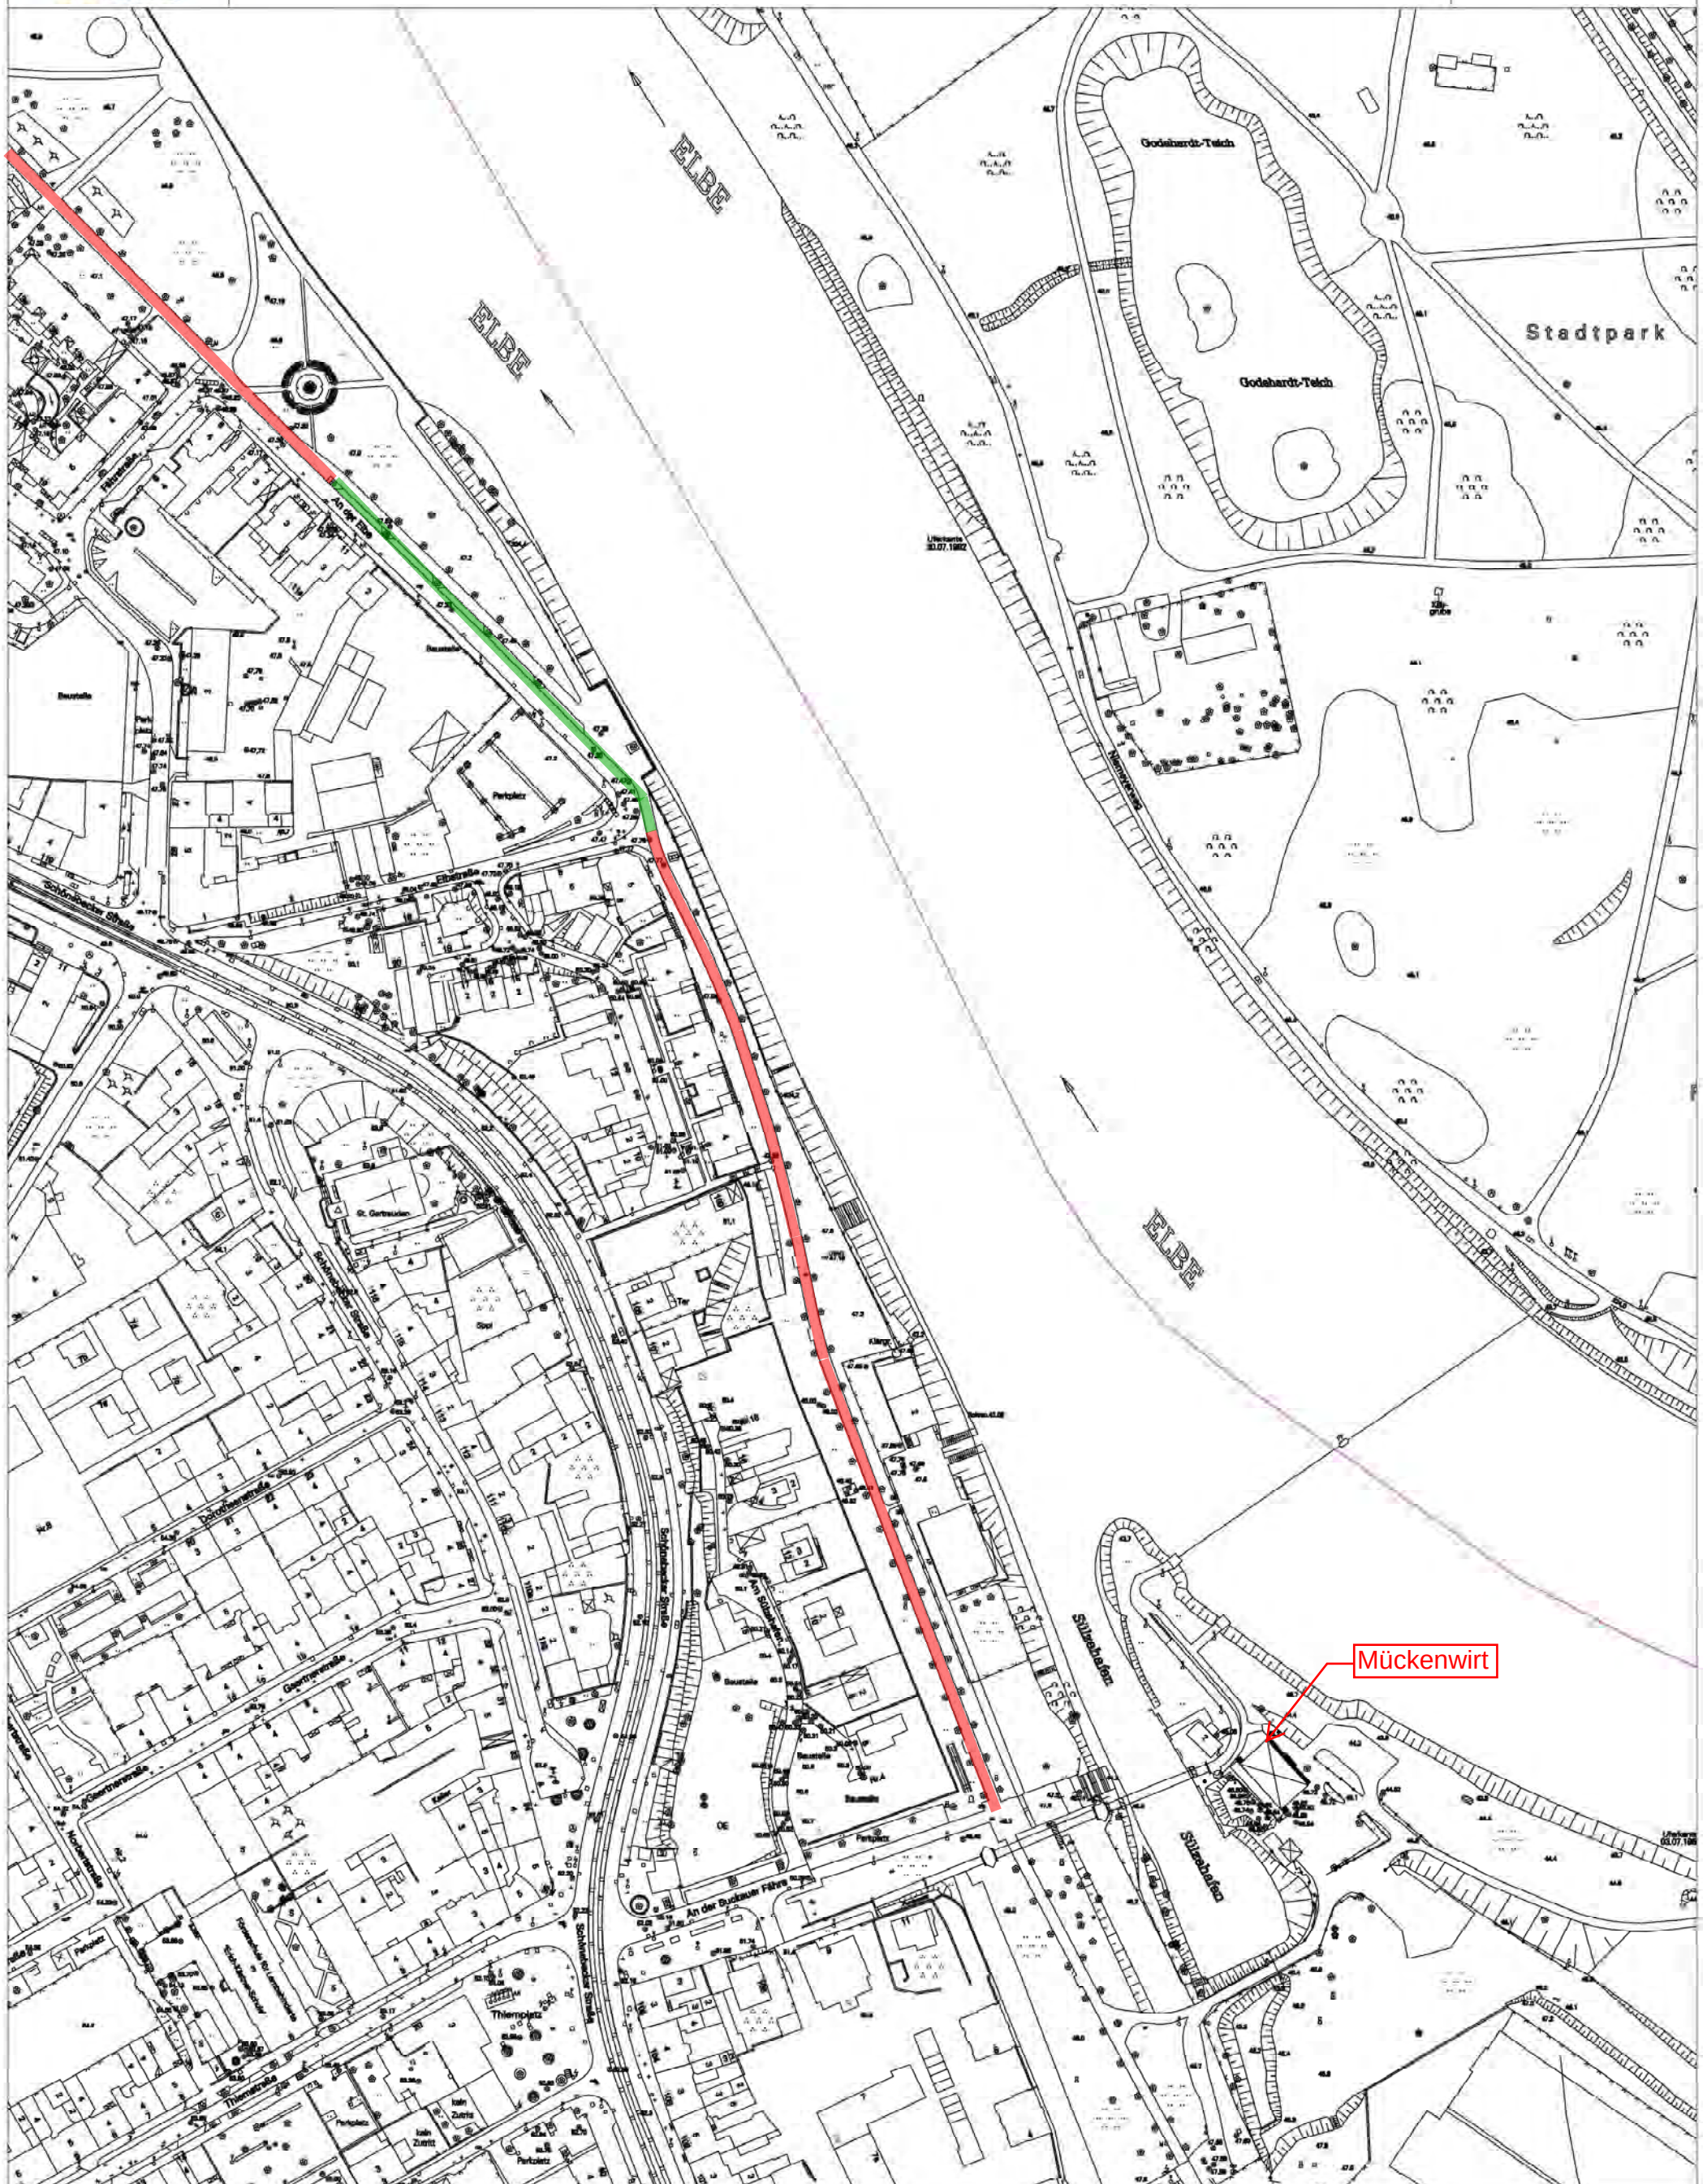Datum: 16.08.2018
Bearbeiter: Kroh

M 1 : 2000

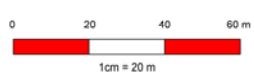

- Beleuchteter Geh- und Radweg
- unbeleuchteter Geh- und Radweg

