






Ansicht Westen Sporthalle

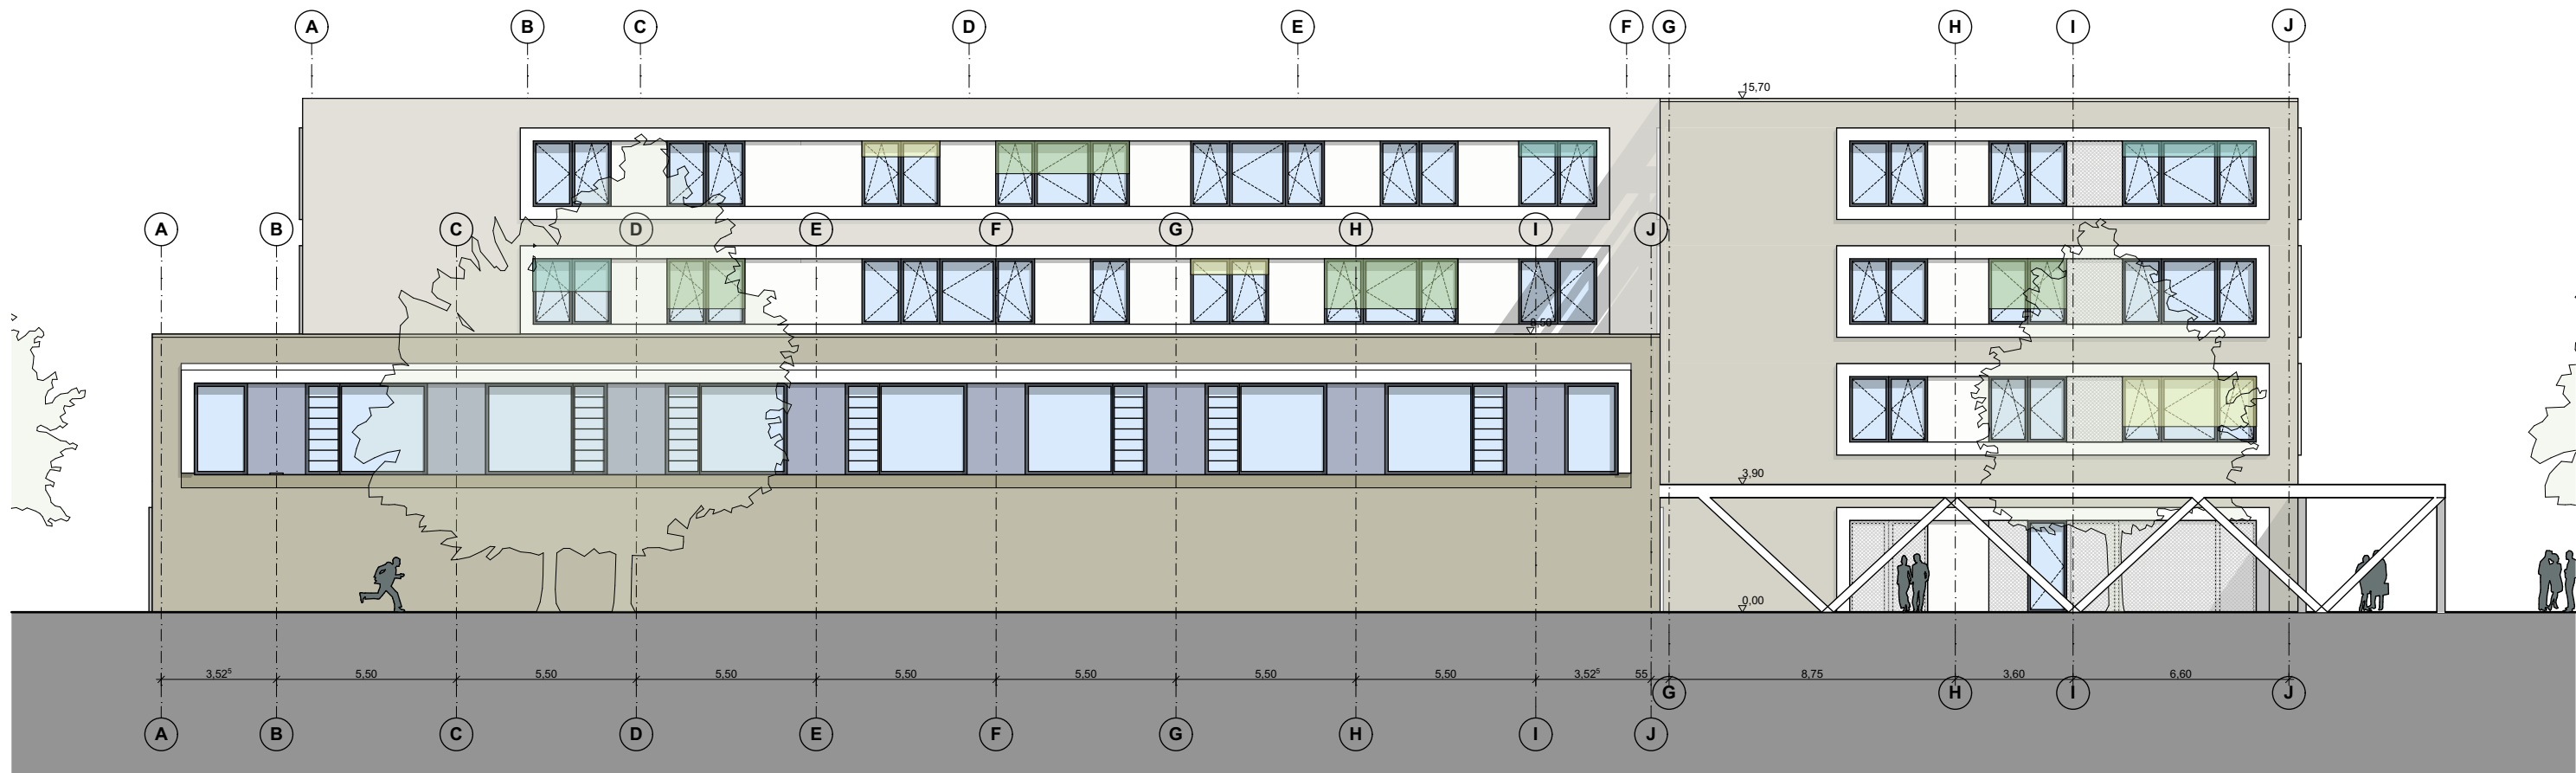

Ansicht Westen Schule

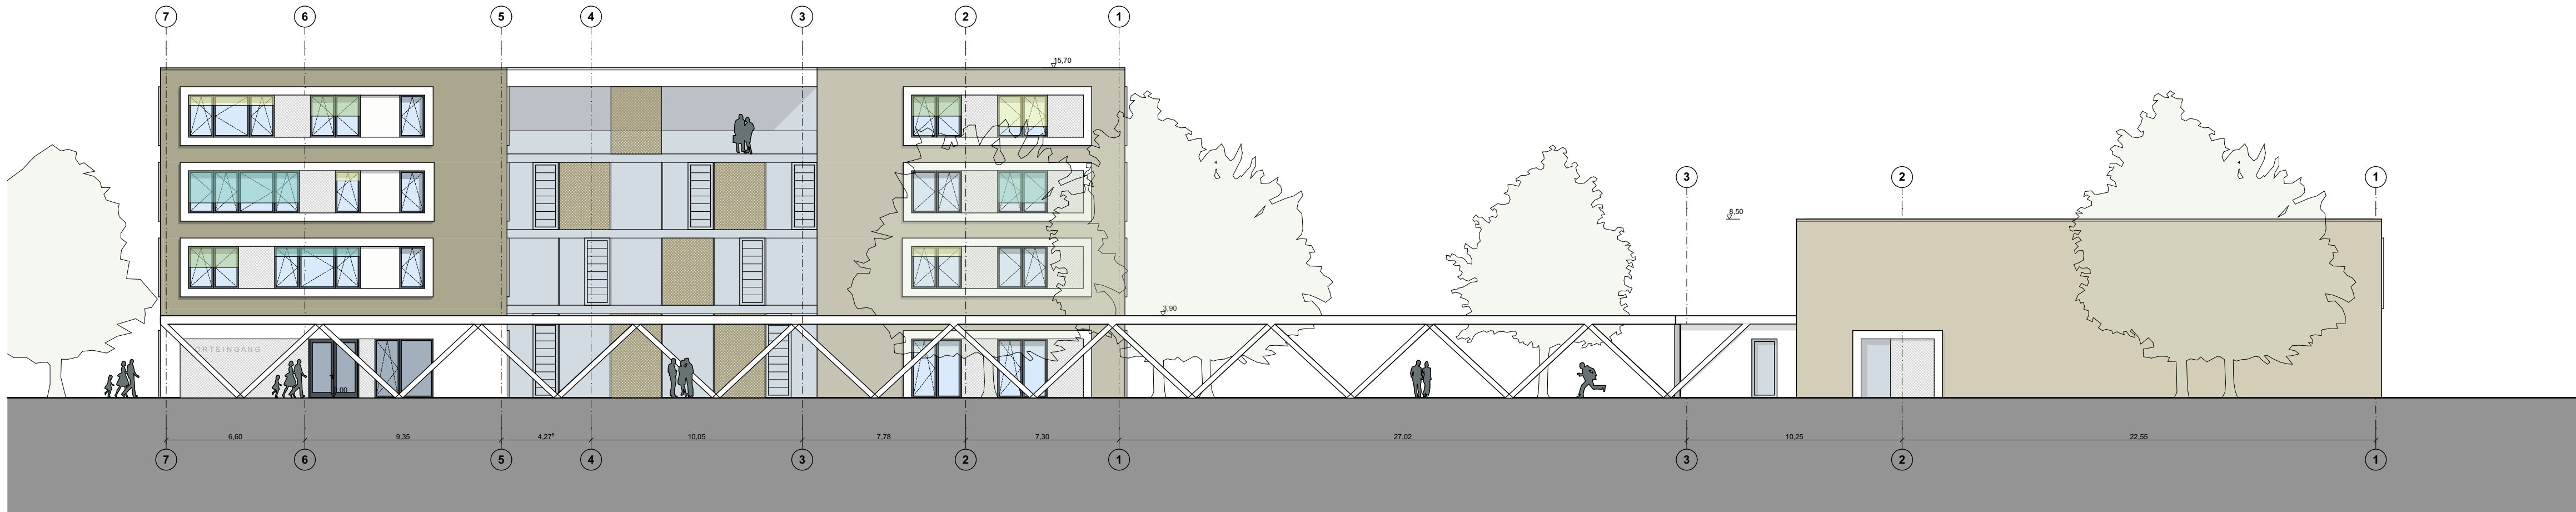

Ansicht Norden

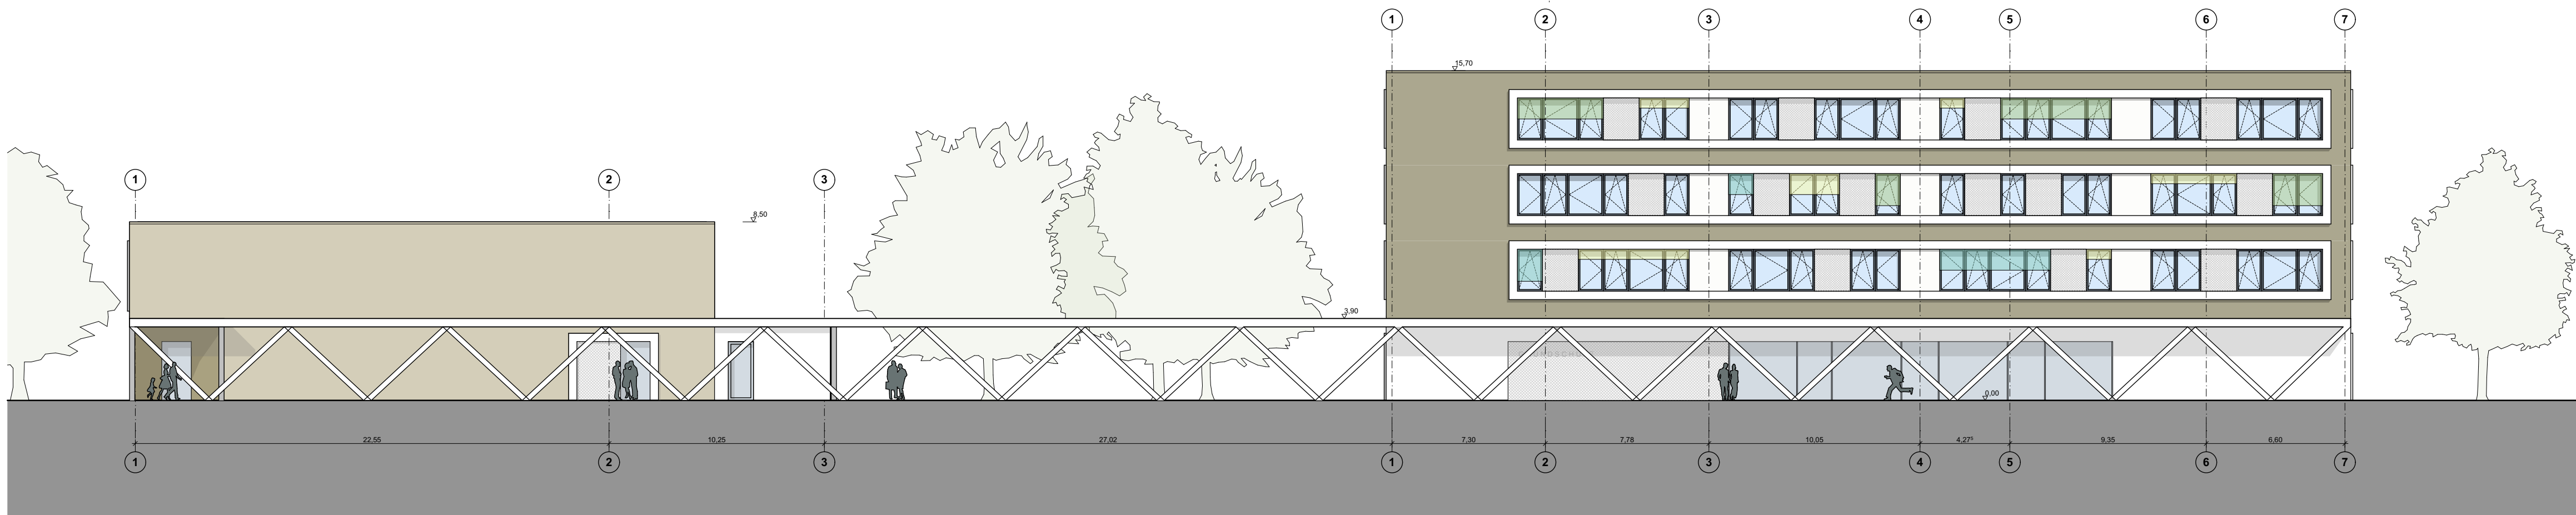

Ansicht Süden



Ansicht Osten

ENTWURFSPLANUNG									