



Freilegung/Renaturierung SCHROTE beim Neustädter See

GrundsatzDrucksache, 17.05.2018

EFRE-Förderung-Voraussetzungen (Operationelles Programm 2014-2020)

1. Vorauswahlverfahren des LVwA:

Projektaufruf 21.04.2016, Abgabe EFRE-Konzept 18.08.2016 (SR-Info I0135/16)

2. Ziele gem. Prioritätsachse 4, thematische Ziel 6, spezielles Ziel 11,

Maßnahme 11.2 erfüllen:

Wiederherstellung von Brach- und Konversionsflächen in Städten und im städtischen Umfeld

>>> Schrote-Freilegung einziges Projekt mit diesem Ziel.

3. Verbindung mit Stadtumbau-Ost gefördert werden:

Muss sich im Stadtumbau-Ost-Stadtteil befinden

4. Ziel in städtischen Planungen z.B. ISEK, FNP, Landschaftsplan

5. In der Förderperiode realisierbar: bis 2020, d.h. bis maximal 2022

6. Landeshauptstadt Magdeburg muss Eigentümerin der Flächen sein

EFRE-Projekte (Operationelles Programm 2014-2020): Programmjahr 2017

DS0350/17 einstimmig beschlossen, Stadtratssitzung 19.10.2017, Beschluss-Nr. 1585-045(VI)17

Grün = bewilligt

Rot = abgelehnt

M. - Maßnahme Nr.	Gesamt - kosten	Förder fähige Kosten	EFRE	Eigen - mittel Antrag - steller (Dritte)	Eigen - mittel LHStadt MD	Förder - mittel B/L	Durch führungs - zeitraum	Mittel je Haushaltsjahr	Antrag - steller / zust. Dezernat	Kurzbeschreibung der Maßnahme
	EUR	EUR	EUR	EUR	EUR	EUR	Jahr	EUR		
Altstadt PJ 2017 (lt. dyn. Förderkonzept - nicht prioritär)										
1 Fortschreibung Stadtentwicklungskonzept FORTFÜHRUNG (5.1.) (A)	15.000	15.000	11.850	0	1.050	2.100	2018	HHJ 18: 15.000	LH MD: DEZ VI	EFRE Das Integrierte Stadtentwicklungskonzept soll kontinuierlich fortgeschrieben werden. Der integrierte Ansatz verlangt, dass die Veränderungen umfassend recherchiert, redaktionell angepasst und ggf. neu beschlossen werden müssen.
Leipziger Straße PJ 2017 (lt. dyn. Förderkonzept - nicht prioritär)										
11 Modernisierung/Instandsetzung Technikmuseum 1. BA Fenstererneuerung Dodendorfer Straße 65 (7.1.1.) (A)	480.000	480.000	379.200	0	33.600	67.200	2018	HHJ 18: 480.000	LH MD: DEZ IV	EFRE - Antrag für PJ 2017 abgelehnt Ersatz der undichten und defekten Stahl - und Holzfenster im Depotbereich, bei EFRE - Förderung wird ein kommunaler Eigenanteil von 7% verlangt, deshalb keine Förderung über Sicherung/Sanierung möglich
13 Erneuerung der Straßenbeleuchtung (6.3.5.) (I)	79.750	79.750	63.003	0	5.583	11.165	2018	HHJ 18: 79.750	LH MD: DEZ VI	EFRE - Antrag für PJ 2017 abgelehnt; Neubeantragung EFRE im PJ 2018 Abschnittsweise Erneuerung und Modernisierung der Straßenbeleuchtung (LED, Dimmung): Ackerstraße, Helmholtzstraße
Südost PJ 2017										
16 Planung - Beispielhafte Neugestaltung eines Teilabschnittes der Hauptverkehrsachse Südost im Bereich Alt Westerhüsen (5.2) (A)	0	0	0	0	0	0			LH MD: DEZ VI	EFRE - Antrag für PJ 2017 zurückgezogen; Neubeantragung EFRE im PJ 2018 Umgestaltung des Straßenraumes (Alt Westerhüsen) zur Verbesserung der Verkehrssicherheit zur Förderung des Umweltverbundes
17 Erneuerung der Straßenbeleuchtung (6.3.5.) (I)	66.000	66.000	52.140	0	4.620	9.240	2018	HHJ 18: 66.000	LH MD: DEZ VI	EFRE - Antrag für PJ 2017 abgelehnt; Neubeantragung EFRE im PJ 2018 Abschnittsweise Erneuerung und Modernisierung der Straßenbeleuchtung (LED, Dimmung): Friedhofstraße, Gröninger Straße, Thieberg
Neu Olvenstedt PJ 2017										
19 Umbau - und Sanierung Kinder - und Jugendtreff Mühle (7.1.1.) (A)	900.000	900.000	711.000	0	63.000	126.000	2018 - 20	HHJ 18: 81.900 HHJ 19: 758.100 HHJ 20: 60.000	LH MD: DEZ V	EFRE - Antrag für PJ 2017 abgelehnt; Neubeantragung EFRE im PJ 2019 Grundsatzbeschluss liegt vor Die Kinder - und Jugendeinrichtung wird komplett saniert

EFRE-Projekte (Operationelles Programm 2014-2020): Programmjahr 2017 (Fortsetzung)

DS0350/17 einstimmig beschlossen, Stadtratssitzung 19.10.2017, Beschluss-Nr. 1585-045(VI)17

Grün = bewilligt

Rot = abgelehnt

M. - Maßnahme Nr.	Gesamt - kosten	Förder fähige Kosten	EFRE	Eigen - mittel Antrag - steller (Dritte)	Eigen - mittel LHStadt MD	Förder - mittel B/L	Durch führungs - zeitraum	Mittel je Haushaltsjahr	Antrag - steller / zust. Dezernat	Kurzbeschreibung der Maßnahme
	EUR	EUR	EUR	EUR	EUR	EUR	Jahr	EUR		
23 Sudenburg PJ 2017 (lt. dyn. Förderkonzept nicht prioritär) Erneuerung der Straßenbeleuchtung (6.3.5.) (I)	110.000	110.000	86.900	0	7.700	15.400	2018	HHJ 18: 110.000	LH MD: DEZ VI	EFRE - Antrag für PJ 2017 abgelehnt; Neubeantragung EFRE im PJ 2018 Abschnittsweise Erneuerung und Modernisierung der Straßenbeleuchtung (LED, Dimmung): Astonstraße, Schule Astonstraße, Ernst - Toller - Straße
25 Stadtfeld PJ 2017 Sanierung von Straßen in der Gartenstadtsiedlung Westernplan - Kerngebiet, Denkmalbereich, Wohnstraße 1 (6.3.1.) (I)	393.000	285.000	225.150	108.000*	19.950	39.900	2018 - 2019	HHJ 18: 160.000 HHJ 19: 233.000	LH MD: DEZ VI	EFRE - Antrag für PJ 2017 abgelehnt Die Wohnanlage wurde in den Jahren 1923 - 1928 errichtet. Die Anlage ist verschlissen und enorm schadhaft. Die Ausschilderung der gravierenden Straßen - und Gehwegschäden untermauert den schlechten baulichen Zustand. Die vorhandenen Setzungen und Wölbungen ermöglichen keinen ordnungsgemäßen Ablauf des Regenwassers. Durch halbseitiges Parken auf den Gehwegen sind die Borde, Gossen und Gehwegbefestigungen erheblich geschädigt. Ein grundhafter Ausbau ist unumgänglich.
26 Erneuerung der Geh - und Radwegbrücke über die Schrote im Bereich der Goethestraße, Höhe Wilhelm - Raabe - Straße (6.3.1.) (I)	165.000	165.000	130.350	0	11.550	23.100	2018	HHJ 18: 165.000	LH MD: DEZ VI	EFRE - Antrag für PJ 2017 abgelehnt Bei den Bauwerksprüfungen wurden massive Schäden an der Bauwerkssubstanz festgestellt, die die Standicherheit des Bauwerkes beeinflussen. Zu den Schäden gehören u.a. Betonabplatzungen, freiliegende Bewehrung, Durchfeuchtungsschäden. Aufgrund der schlechten Zustandsnote des Bauwerkes und der fortschreitenden Schadensausbreitung ist der Überbau des Bauwerkes komplett zu erneuern.
28 Erneuerung der Straßenbeleuchtung (6.3.5.) (I)	110.000	110.000	86.900	0	7.700	15.400	2018	HHJ 18: 110.000	LH MD: DEZ VI	EFRE - Antrag für PJ 2017 abgelehnt; Neubeantragung EFRE im PJ 2018 Abschnittsweise Erneuerung und Modernisierung der Straßenbeleuchtung (LED, Dimmung): Emdener Weg (1. BA), Spechtweg, Kleiberweg, Kranichweg

EFRE-Projekte (Operationelles Programm 2014-2020): Programmjahr 2017 (Fortsetzung)

DS0350/17 einstimmig beschlossen, Stadtratssitzung 19.10.2017, Beschluss-Nr. 1585-045(VI)17

Grün = bewilligt

Rot = abgelehnt

M. - Maßnahme Nr.	Gesamt - kosten	Förder fähige Kosten	EFRE	Eigen - mittel Antrag - steller (Dritte)	Eigen - mittel LHStadt MD	Förder - mittel B/L	Durch führungs - zeitraum	Mittel je Haushaltsjahr	Antrag - steller / zust. Dezernat	Kurzbeschreibung der Maßnahme
	EUR	EUR	EUR	EUR	EUR	EUR	Jahr	EUR		
Werder, Cracau, Brückfeld PJ 2017 (lt. dyn. Förderkonzept - nicht prioritär)										
31 Freiflächengestaltung Fußgängerbereich "Alte Cracauer Straße" (vor der GS "Am Elbdamm") (6.3.1.) (I)	900.000	900.000	711.000	0	63.000	126.000	2018 - 2020	HHJ 18: 200.100 HHJ 19: 600.000 HHJ 20: 99.900	LH MD: DEZ VI	EFRE - Antrag für PJ 2017 abgelehnt Der Neubau der Elbbrücken mit der Neuordnung der angrenzenden Verkehrsanlagen u.a. im Bereich Heumarkt macht eine strukturelle Neuordnung des Gebietes auf der Grundlage des "Städtebaulichen Rahmenplans Heumarkt" erforderlich. Mit der Planung der Großbaumaßnahme "Ersatzneubau Strombrückenzug" und einer neuen, höhen - und lagemäßig geänderten Verkehrsanlage sowie durch den Rückbau der Gleisanlagen entstehen neue Freiräume direkt vor dem Schulkomplex der GS "Am Elbdamm und der Gemeinschaftsschule "Thomas Mann". Damit ergibt sich die Chance aus der zurzeit bestehenden Hauptverkehrsstraße mit einer Straßenbahnanlage einen neuen verkehrsberuhigten Bereich zu gestalten und mit der Entsigelung von Flächen einen Beitrag zur Minderung der CO ² - Emissionen zu leisten. In enger Zusammenarbeit mit den Schulen sollen Bereiche mit hoher Aufenthaltsqualität in Kombination mit einem verkehrsberuhigten Anliegerverkehr gestaltet werden. Vorplanung liegt vor. Die Maßnahmen haben einen engen zeitlichen Zusammenhang mit dem Strombückenneubau!

EFRE-Projekte (Operationelles Programm 2014-2020): Programmjahr 2017 (Fortsetzung)

DS0350/17 einstimmig beschlossen, Stadtratssitzung 19.10.2017, Beschluss-Nr. 1585-045(VI)17

Grün = bewilligt

Rot = abgelehnt

M. - Maßnahme Nr.	Gesamt - kosten	Förder fähige Kosten	EFRE	Eigen - mittel Antrag - steller (Dritte)	Eigen - mittel LHStadt MD	Förder - mittel B/L	Durch führungs - zeitraum	Mittel je Haushaltsjahr	Antrag - steller / zust. Dezernat	Kurzbeschreibung der Maßnahme
	EUR	EUR	EUR	EUR	EUR	EUR	Jahr	EUR		
32 Freiflächengestaltung "Platz an der Turmschanzenstraße" (6.3.1.) (I)	1.359.90 0	1.359.90 0	1.074.32 1	0	95.193	190.386	2018 - 2020	HHJ 18: 260.100 HHJ 19: 799.800 HHJ 20: 300.000	LH MD: DEZ VI	EFRE - Antrag für PJ 2017 abgelehnt Der Neubau der Elbbrücken mit der Neuordnung der angrenzenden Verkehrsanlagen im Bereich Heumarkt macht eine strukturelle Neuordnung des Gebietes erforderlich. Die dabei entstehenden neuen Freiflächen im Bereich "Platz an der Turmschanze" sollen zu einer zentralen differenzierten Platzfläche mit hoher Aufenthaltsqualität entwickelt werden., die sowohl den Anforderungen an die Fuß - , Rad - , und Sichtbeziehungen gerecht wird, als auch der funktional und stadtgestalterisch qualitätsvollen Vermittlung zwischen den vorhandenen und geplanten Geländehöhen. Unter Einbeziehung des "Städtebaulichen Rahmenplan Heumarkt" sowie des Hochwasserschutzes soll aufgezeigt werden, wie attraktive Lebensräume für alle Altersklassen geschaffen werden können, die entstehenden strukturreichen Flächen genutzt werden können, um eine gut funktionierende städtische Platzfläche mit barrierefreien Wegebeziehungen zu gestalten und in das vorhandene Umfeld zu integrieren. Vorplanungen liegen vor. Die Maßnahmen haben einen engen zeitlichen Zusammenhang mit dem Strombückenneubau!
Nord (Kannenstieg, Neustädter See) PJ 2017 (lt. dyn. Förderkonzept - nicht prioritär)										
34 Planung - Freilegung/Renaturierung eines Teilabschnittes der Schrote (6.3.2.) (A)	300.000	300.000	237.000	0	21.000	42.000	2018	HHJ 18: 300.000	LH MD: DEZ VI	EFRE - Antrag für PJ 2017 abgelehnt; Neubeantragung EFRE im PJ 2018 vorbereitende Gutachten und Planungen zur Freilegung/Renaturierung der Schrote auf ca. 1 km im Bereich Neustädter See
Neustadt PJ 2017 (lt. dyn. Förderkonzept - nicht prioritär)										
35 Planung - Umgestaltung des Eingangsbereiches Wissenschaftshafen (6.3.1.) (I)	180.000	180.000	142.200	0	12.600	25.200	2018	HHJ 18: 180.000	LH MD: DEZ VI	EFRE - Antrag für PJ 2017 abgelehnt; Neubeantragung EFRE im PJ 2018 vorbereitende Gutachten und Planungen zur Umgestaltung und Aufwertung des Eingangsbereiches des Wissenschaftshafens
36 Erneuerung der Straßenbeleuchtung (6.3.5.) (I)	16.500	16.500	13.035	0	1.155	2.310	2018	HHJ 18: 16.500	LH MD: DEZ VI	EFRE - Antrag für PJ 2017 abgelehnt; Neubeantragung EFRE im PJ 2018 Abschnittsweise Erneuerung und Modernisierung der Straßenbeleuchtung (LED, Dimmung) Ansbacher Straße, Hansasträße

Angemeldete EFRE-Projekte (Operationelles Programm 2014-2020): Programmjahr 2018

DS0350/17 einstimmig beschlossen, Stadtratssitzung 19.10.2017, Beschluss-Nr. 1585-045(VI)17

Lf. d.-Nr.	Maßnahme	Förderkennziffer	Antragsteller	Gesamtkosten	Straßen- ausbau- beiträge	zus. Eigen- mittel Kommune	Förderfähige Kosten	EFRE	Eigenmittel Kommune	Förder- mittel Bund / Land	Durch- führung	Kurzbeschreibung der Maßnahme
				EUR	EUR	EUR	EUR	EUR	EUR	EUR	Be- ginn Ende	
	Altstadt			2018								
6	Ergänzung von Fahrradabstellplätzen (Breiter Weg, Otto-von-Guericke-Straße)	6.3.1.	LH MD: Amt 66	75.000,00	0,00	0,00	75.000,00	59.250,00	5.250,00	10.500,00	2019 2019	EFRE Ergänzung von Fahrradabstellanlagen zur Förderung von stadtverträglicher Mobilität
	Leipziger Straße			2018								
3	Klinkeradweg zwischen Brenneckestraße und Fermersleber Weg	6.3.1.	LHMD: Dez. VI, Amt 66	216.000,00	0,00	0,00	216.000,00	170.640,00	15.120,00	30.240,00	2019 2019	EFRE Ausbau eines Radweges als verkehrssichere und barrierefreie Teilverbindung zwischen Reform und Sudenburg/Altstadt. Im südlichen Anschlussbereich ist der Weg derzeit nicht barrierefrei befahrbar. Hier wird die Treppenanlage durch eine Rampe ersetzt.
5	Ergänzung von Fahrradabstellplätzen (Leipziger Straße)	6.3.1.	LHMD: Dez. VI, Amt 66	37.500,00	0,00	0,00	37.500,00	29.625,00	2.625,00	5.250,00	2019 2019	EFRE Ergänzung von Fahrradabstellanlagen zur Förderung von stadtverträglicher Mobilität
6	Erneuerung der Straßenbeleuchtung (LED) Ackerstraße, Helmholtzstraße	6.3.5.	LHMD: Dez. VI, Amt 66	79.750,00	0,00	0,00	79.750,00	63.002,50	5.582,50	11.165,00	2019 2019	EFRE Abschnittsweise Erneuerung und Modernisierung der Straßenbeleuchtung (LED, Dimmung): Ackerstraße, Helmholtzstraße
	Neustadt			2018								
1	Umgestaltung Eingangsbereich Wissenschaftshafen Planung / Realisierung	6.3.1.	LH MD: Amt 61	2.060.000,00	0,00	0,00	2.060.000,00	1.627.400,00	144.200,00	288.400,00	2019 2020	EFRE barrierefreie Platzgestaltung des Eingangsbereiches zum Wissenschaftshafen (Planung und Realisierung)
2	Lärmschutzwand am Magdeburger Ring, Quartier Umfassungsstraße	6.3.1.	LHMD: Amt 66 / Amt 31	763.000,00	0,00	0,00	763.000,00	602.770,00	53.410,00	106.820,00	2019 2021	EFRE Lärmschutzwand am Magdeburger Ring, stadtauswärts, zur Aufwertung und Entwicklung des Quartiers "Umfassungsstraße" (Abbrissfläche der Wobau)
3	Ergänzung von Fahrradabstellplätzen Lüneburger Straße	6.3.1.	LHMD: Amt 66	15.000,00	0,00	0,00	15.000,00	11.850,00	1.050,00	2.100,00	2019 2019	EFRE Errichtung zusätzlicher Fahrradabstellplätze an der Lüneburger Straße
7	Erneuerung der Straßenbeleuchtung (LED) Ansbacher Straße / Hansastraße	6.3.5.	LHMD: Amt 66	16.500,00	0,00	0,00	16.500,00	13.035,00	1.155,00	2.310,00	2019 2019	EFRE Abschnittsweise Erneuerung und Modernisierung der Straßenbeleuchtung (LED, Dimmung) Ansbacher Straße, Hansastraße

Angemeldete EFRE-Projekte (Operationelles Programm 2014-2020): Programmjahr 2018

DS0350/17 einstimmig beschlossen, Stadtratssitzung 19.10.2017, Beschluss-Nr. 1585-045(VI)17 (Fortsetzung)

Lf d.-Nr.	Maßnahme	Förderkennziffer	Antragsteller	Gesamtkosten	Straßen- ausbau- beiträge	zus. Eigen- mittel Kommune	Förderfähige Kosten	EFRE	Eigenmittel Kommune	Förder- mittel Bund / Land	Durch- führung		Kurzbeschreibung der Maßnahme
				EUR	EUR	EUR	EUR	EUR	EUR	EUR	Be- ginn	Ende	
	Südost			2018									
9	Ergänzung von Fahrradabstellplätzen (Schönebecker Straße, Alt Westerhüsen)	6.3.1.	LHMD: Amt 66	45.000,00	0,00	0,00	45.000,00	35.550,00	3.150,00	6.300,00	2019	2019	EFRE Aufstellung von Fahrradabstellanlagen entlang der Straßenzüge, räumlich verteilt, in örtlich festzulegenden Abständen
10	Neubau Geh-/Radweg Schönebecker Straße, Bereich Gesellschaftshaus	6.3.1.	LHMD: Amt 66	162.000,00	0,00	0,00	162.000,00	127.980,00	11.340,00	22.680,00	2019	2019	EFRE Erneuerung des Seitenbereiches Schönebecker Straße Ostseite vor dem Gesellschaftshaus zwischen Benediktinerstraße / Porsestraße und Steubenallee, grundhafter Ausbau der Rad- und Verkehrsanlage
11	Beispielhafte Neugestaltung 1. Teilabschnitt der Hauptverkehrsachse Südost im Bereich Alt Westerhüsen Planung / Realisierung	6.3.1.	LHMD: Amt 61	3.610.000,00	0,00	0,00	3.610.000,00	2.851.900,00	252.700,00	505.400,00	2019	2022	EFRE Neugestaltung eines Teilabschnittes der Hauptverkehrsachse Südost im Bereich Alt Westerhüsen in Magdeburg zwischen Hilliger Straße und Haltestelle Schönebecker Chaussee, 1. Teilabschnitt
13	Brachflächen- und Leerstandsmanagement	5.3.	LHMD: Dez. VI	84.000,00	0,00	0,00	84.000,00	0,00	28.000,00	56.000,00	2019	2020	Der Manager nimmt Kontakt zu privaten Eigentümern leerstehender Immobilien und Grundstücke auf und berät diese im Hinblick auf Sanierung, Verkauf, Umnutzung u.ä.
14	Erneuerung der Straßenbeleuchtung (LED) Friedhofstraße, Gröninger Straße, Thieberg	6.3.5.	LHMD: Amt 66	66.000,00	0,00	0,00	66.000,00	52.140,00	4.620,00	9.240,00	2019	2019	EFRE Abschnittsweise Erneuerung und Modernisierung der Straßenbeleuchtung (LED, Dimmung) Friedhofstraße, Gröninger Straße, Thieberg
	Neu Olvenstedt			2018									
6	Abschnittsweise Erneuerung der Straßenbeleuchtung mit LED-Leuchten (Gneisenauring, Olvenstedter Scheid, Gerstengrund)	6.3.5.	LHMD: Amt 66	181.600,00	0,00	0,00	181.600,00	143.464,00	12.712,00	25.424,00	2019	2019	EFRE Die Beleuchtung wird den aktuellen energetischen Anforderungen angepasst (Gneisenauring, Olvenstedter Scheid, Gerstengrund).
	Sudenburg			2018									

Angemeldete EFRE-Projekte (Operationelles Programm 2014-2020): Programmjahr 2018

DS0350/17 einstimmig beschlossen, Stadtratssitzung 19.10.2017, Beschluss-Nr. 1585-045(VI)17 (Fortsetzung)

Lf. d.-Nr.	Maßnahme	Förderkennziffer	Antragsteller	Gesamtkosten	Straßen- ausbau- beiträge	zus. Eigen- mittel Kommune	Förderfähige Kosten	EFRE	Eigenmittel Kommune	Förder- mittel Bund / Land	Durchführung		Kurzbeschreibung der Maßnahme
				EUR	EUR	EUR	EUR	EUR	EUR	EUR	Be- ginn	Ende	
5	Geh- und Radweg Brenneckestraße einschließlich Grunderwerb	6.3.1.	LHMD: Amt 66	342.000,00	79.600,00	79.600,00	262.400,00	207.296,00	18.368,00	36.736,00	2019	2019	EFRE Ausbau der nördlichen Nebenanlage der Blankenburger Straße und der Halberstädter Chaussee. Die Verkehrsanlage besitzt aufgrund der direkten Anbindung an den Magdeburger Ring eine große verkehrstechnische Bedeutung. Durch die starke Verkehrsbelastung insbesondere auch durch Schwerlastverkehr ist ein Ausbau von Rad- und Gehbahn als Schutzmaßnahme dringend erforderlich.
10	Ergänzung von Fahrradabstellplätzen (Halberstädter Straße)	6.3.1.	LHMD: Amt 66	37.500,00	0,00	0,00	37.500,00	29.625,00	2.625,00	5.250,00	2019	2019	EFRE Aufstellung von Fahrradabstellanlagen zur Förderung von stadtverträglicher Mobilität
11	Erneuerung der Straßenbeleuchtung (Astonstraße, Schule Astonstraße, Ernst-Toller-Straße)	6.3.5.	LHMD: Amt 66	110.000,00	0,00	0,00	110.000,00	86.900,00	7.700,00	15.400,00	2019	2019	EFRE Abschnittsweise Erneuerung und Modernisierung der Straßenbeleuchtung (LED, Dimmung): Astonstraße, Schule Astonstraße, Ernst-Toller-Straße
Stadtfeld				2018									
5	Sanierung von Straßen in der Siedlung Westernplan, Wohnstraße 2 (Denkmalbereich)	6.3.1.	LHMD: Amt 66	175.000,00	42.000,00	42.000,00	133.000,00	105.070,00	9.310,00	18.620,00	2020	2020	EFRE Das Wohnquartier Westernplan befindet sich in der denkmalgeschützten Gartenstadtsiedlung Westernplan. Seit der Errichtung der Wohnanlage in den Jahren 1923-1928 wurden keine geeigneten Instandsetzungsarbeiten in der Siedlung durchgeführt. Vor allem die vorhandenen Borde und Gossen sind durch das halbseitige Parken auf den Gehwegen zerfahren. Die vorhandenen starken Setzungen und Wölbungen der Fahrgasse ermöglichen keinen ordnungsgemäßen Ablauf des anfallenden Regenwassers. In den letzten Jahren fanden durch die Eigentümer der Wohngebäude umfassende Sanierungsarbeiten statt. Der Großteil der Ver- und Entsorgungsleitungen musste bereits auch in den letzten Jahren saniert werden. Der geplante Ausbauquerschnitt der Straße und der damit verbundene grundlegende Ausbau optimieren die Funktionalität der Straßen und Gehwege und gewährleisten verkehrssichere Anlagen für alle Verkehrsteilnehmer. Die Wohnstraße 2 befindet sich im östlichen Bereich des Wohnquartiers. Sie verläuft als Einbahnstraße über ca. 115 m Länge.

Angemeldete EFRE-Projekte (Operationelles Programm 2014-2020): Programmjahr 2018

DS0350/17 einstimmig beschlossen, Stadtratssitzung 19.10.2017, Beschluss-Nr. 1585-045(VI)17 (Fortsetzung)

Lf d.-Nr.	Maßnahme	Förderkennziffer	Antragsteller	Gesamtkosten	Straßen- ausbau- beiträge	zus. Eigen- mittel Kommune	Förderfähige Kosten	EFRE	Eigenmittel Kommune	Förder- mittel Bund / Land	Durchführung		Kurzbeschreibung der Maßnahme
				EUR	EUR	EUR	EUR	EUR	EUR	EUR	Be- ginn	Ende	
6	Ergänzung von Fahrradabstellplätzen (Große Diesdorfer Straße, Olvenstedter Straße)	6.3.1.	LHMD: Amt 66	52.500,00	0,00	0,00	52.500,00	41.475,00	3.675,00	7.350,00	2019	2019	EFRE Aufstellen von Fahrradabstellanlagen entlang der Straßenzüge, räumlich verteilt, in örtlich festzulegenden Abständen zur Förderung von stadtvträglicher Mobilität
7	Erneuerung Straßenbeleuchtung (LED) Emdener Weg (1. BA), Spechtweg, Kleiberweg, Kranichweg	6.3.5.	LHMD: Amt 66	110.000,00	0,00	0,00	110.000,00	86.900,00	7.700,00	15.400,00	2019	2019	EFRE Abschnittsweise Erneuerung und Modernisierung der Straßenbeleuchtung (LED, Dimmung): Emdener Weg (1. BA), Spechtweg, Kleiberweg, Kranichweg
Reform				2018									
4	Abschnittsweise Erneuerung der Straßenbeleuchtung mit LED-Leuchten (Lilienweg, Resedaweg, Narzissenweg, Schlehenweg, Holunderweg, Tulpenweg)	6.3.5.	LHMD: Amt 66	196.000,00	0,00	0,00	196.000,00	154.840,00	13.720,00	27.440,00	2019	2019	EFRE Abschnittsweise Erneuerung und Modernisierung der Straßenbeleuchtung (LED, Dimmung) in diversen Straßen im Wohngebiet (Lilienweg, Resedaweg, Narzissenweg, Schlehenweg, Holunderweg, Tulpenweg)
5	Gehwegsanierung Galileostraße	6.2.6.	LHMD: Amt 66	727.000,00	140.000,00	140.000,00	587.000,00	463.730,00	41.090,00	82.180,00	2020	2021	EFRE Die vorhandenen Gehwege sind sehr marode. Zur Erhöhung der Attraktivität des Gebietes und der Sicherheit der Anwohner ist eine beidseitige Sanierung der Gehwege sowie die Installation einer neuen und energiesparenden Beleuchtungsanlage dringend notwendig.
Werder / Craucau / Brückfeld				2018									
1	Ergänzung von Fahrradabstellplätzen (Cracauer Straße, Pechauer Platz)	6.3.1.	LHMD: Amt 66	30.000,00	0,00	0,00	30.000,00	23.700,00	2.100,00	4.200,00	2019	2019	EFRE Ergänzung von Fahrradabstellanlagen zur Förderung von stadtvträglicher Mobilität
Nord				2018									
1	Freilegung / Renaturierung eines Teilabschnitts der Schrote Planung / Realisierung	6.3.2.	LHMD: Amt 61	6.570.000,00	0,00	0,00	6.570.000,00	5.190.300,00	459.900,00	919.800,00	2019	2021	EFRE Vorbereitung und Realisierung der Freilegung / Renaturierung der Schrote auf ca. 1 km im Bereich Neustädter See

EFRE-Projekte (Operationelles Programm 2014-2020): Programmjahr 2019

Vorschlag des Stadtplanungsamtes, verwaltungsinterne Überlegungen

Priorität	Lfd.-Nr.	Maßnahme	Förderkennziffer	Antragsteller	Gesamtkosten	sonst. Eigenmittel Kommune	zus. Eigenmittel Kommune	Förderfähige Kosten	EEFRE	Eigenmittel Kommune	Fördermittel Bund / Land	Durchführung		Kurzbeschreibung der Maßnahme	
					EUR	EUR	EUR	EUR	EUR	EUR	EUR	Beginn	Ende		
		Neustadt			2019	prioritär lt. DF									
a	2	Verlängerung Werner-Heisenberg-Straße, 1. BA	6.3.1.	LH MD: Amt 61	1.578.000,00	0,00	0,00	1.578.000,00	X	1.246.620,00	110.460,00	220.920,00	2020	2021	EFRE Als Bestandteil der weiteren Erschließung des nördlichen Handelshafens für Wirtschaft und Tourismus ist es erforderlich, die Werner-Heisenberg-Straße weiter auszubauen. Ebenfalls erforderlich ist die Anlage von Gehwegflächen, Parkplätzen und Beleuchtung. Aufgrund der starken Schäden in den Pflasterbefestigungen, was nicht zuletzt auf die Hochwasserereignisse der letzten Jahrzehnte zurückzuführen ist, sollen die Pflasterflächen in gebundener Bauweise befestigt werden. Grundsatzbeschluss: DS 0080/18 Straßenausbaubeiträge!!
		Neu Olvenstedt			2019	nicht prioritär lt. DF									
a	2	Umbau und Sanierung Kinder- und Jugendtreff "Mühle" Döppler Mühlenstr. 25	7.1.1.	LH MD: Amt 51	900.000,00	0,00	0,00	900.000,00	X	711.000,00	63.000,00	126.000,00	2022	2022	EFRE Die kommunale Kinder- und Jugendeinrichtung wird komplett nach dem aktuellen Stand der Technik und pädagogischen Zielstellungen umgebaut und saniert. Grundsatzbeschluss: DS 0163/16

EFRE-Förderung-Voraussetzungen (Operationelles Programm 2014-2020)

1. Vorauswahlverfahren des LVwA:

Projektaufruf 21.04.2016, Abgabe EFRE-Konzept 18.08.2016 (SR-Info I0135/16)

2. Ziele gem. Prioritätsachse 4, thematische Ziel 6, spezielles Ziel 11,

Maßnahme 11.2 erfüllen:

Wiederherstellung von Brach- und Konversionsflächen in Städten und im städtischen Umfeld

>>> Schrote-Freilegung einziges Projekt mit diesem Ziel.

3. Verbindung mit Stadtumbau-Ost gefördert werden:

Muss sich im Stadtumbau-Ost-Stadtteil befinden

4. Ziel in städtischen Planungen z.B. ISEK, FNP, Landschaftsplan

5. In der Förderperiode realisierbar: bis 2020, d.h. bis maximal 2022


6. Landeshauptstadt Magdeburg muss Eigentümerin der Flächen sein



Reines Abstandsgrün


Übersichtsplan (Prinzipskizze)

nördlich spontan begrünte Brachfläche

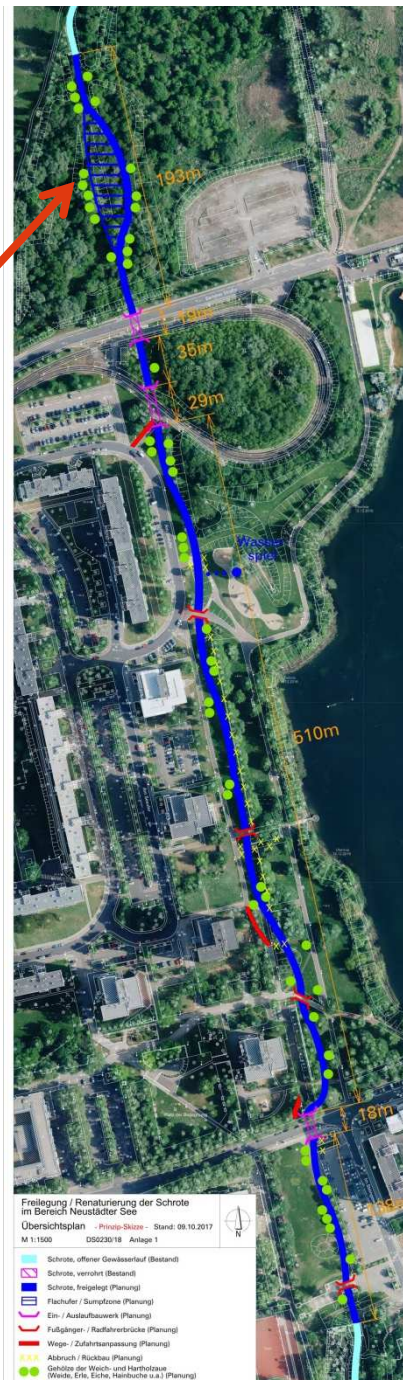

Freilegung/Renaturierung SCHROTE beim Neustädter See | Amt 61 | Magdeburg / 17.05.2018

Verrohrte Fließgewässer in Magdeburg

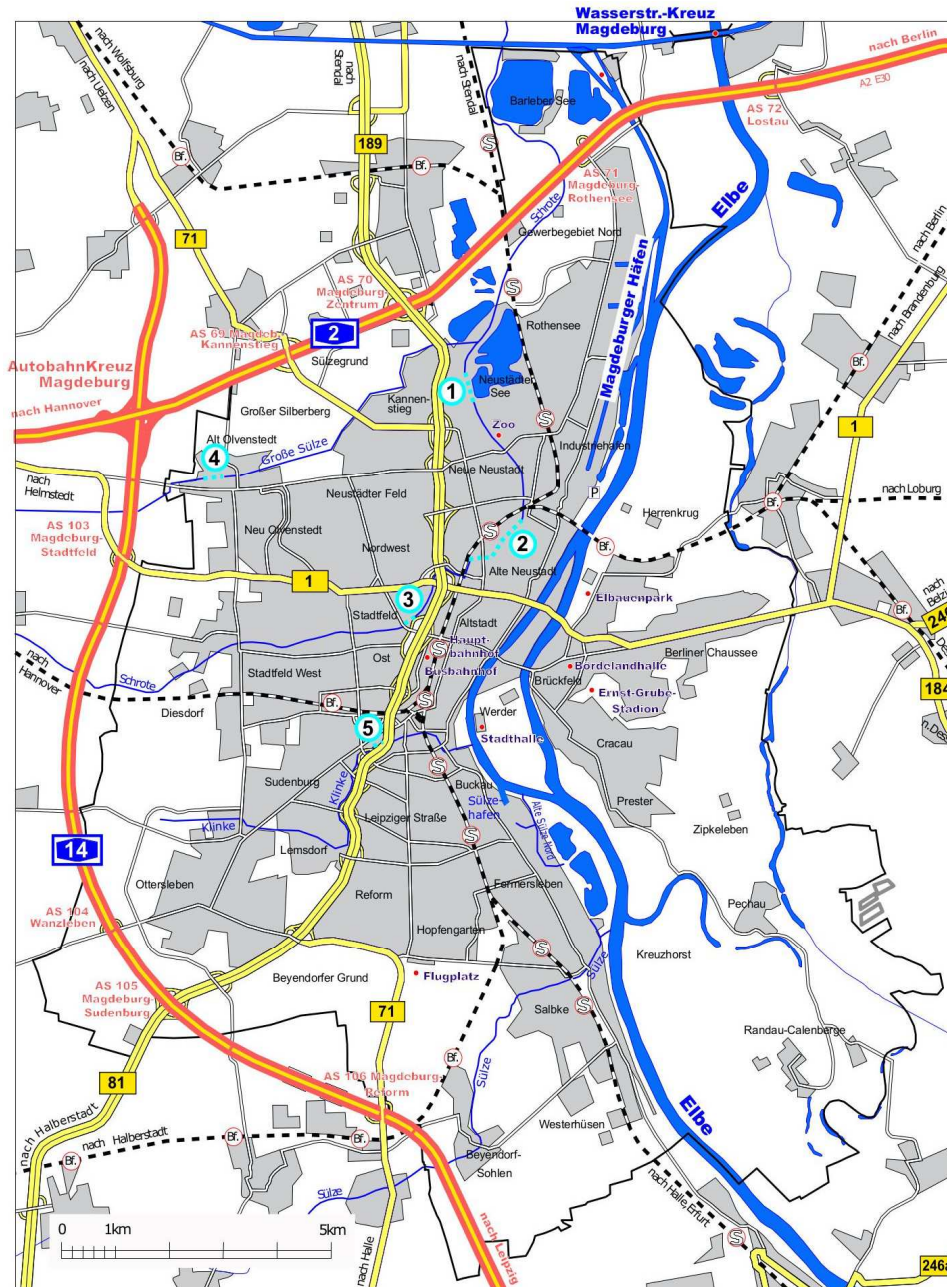

**Freilegung/Renaturierung SCHROTE
beim Neustädter See | Amt 61 |**
Magdeburg / 17.05.2018

- ① Schrote: Westufer
Neustädter See, ca. 950m
- ② Schrote: Alte Neustadt,
ca. 1.250m


- ③ Schrote: Freiligrathstr.,
ca. 280m

- ④ Gr. Sülze:
Alt Olenstedt, ca. 300m
- ⑤ Klinker:
Buckauer Str., ca. 150m


Verrohrte Fließgewässer in Magdeburg: Bewertung

Lfd. Nr.	Bezeichnung	Bewertung	Sachstand
1	Schrote: Westufer Neustädter See, ca. 950 m	+ Ziel des FNPs, ISEK + freies Baufeld + städtisches Eigentum	Planungsskizzen liegen vor, EFRE-Beantragung
2	Schrote: Alte Neustadt, ca. 1.250 m	+ Große Wirkung - öffl. Verkehrsfläche minimiert	Planung: Nördl. Sievertor- str. am Bahndamm histori- schen Bachlauf öffnen
3	Schrote: Freiligrathstraße, ca. 280 m	+ Biotopvernetzung - öffl. Verkehrsfläche minimiert - nur Troglösung möglich	Aus Platzgründen nur Troglösung vorstellbar, sehr aufwändig
4	Große Sülze: Alt Olvenstedt, ca. 300 m	+ Biotopvernetzung + Aufwertung Dorfplatz - Eingeschränktes Baufeld	Keine abgestimmten Planüberlegungen
5	Klinke: Buckauer Straße, ca. 150 m	+ Biotopvernetzung + Grünzug	Ausführungsplanung des LHW liegt vor, keine Finanzfreigabe durch LSA

Gesamt- betrachtung Schrote

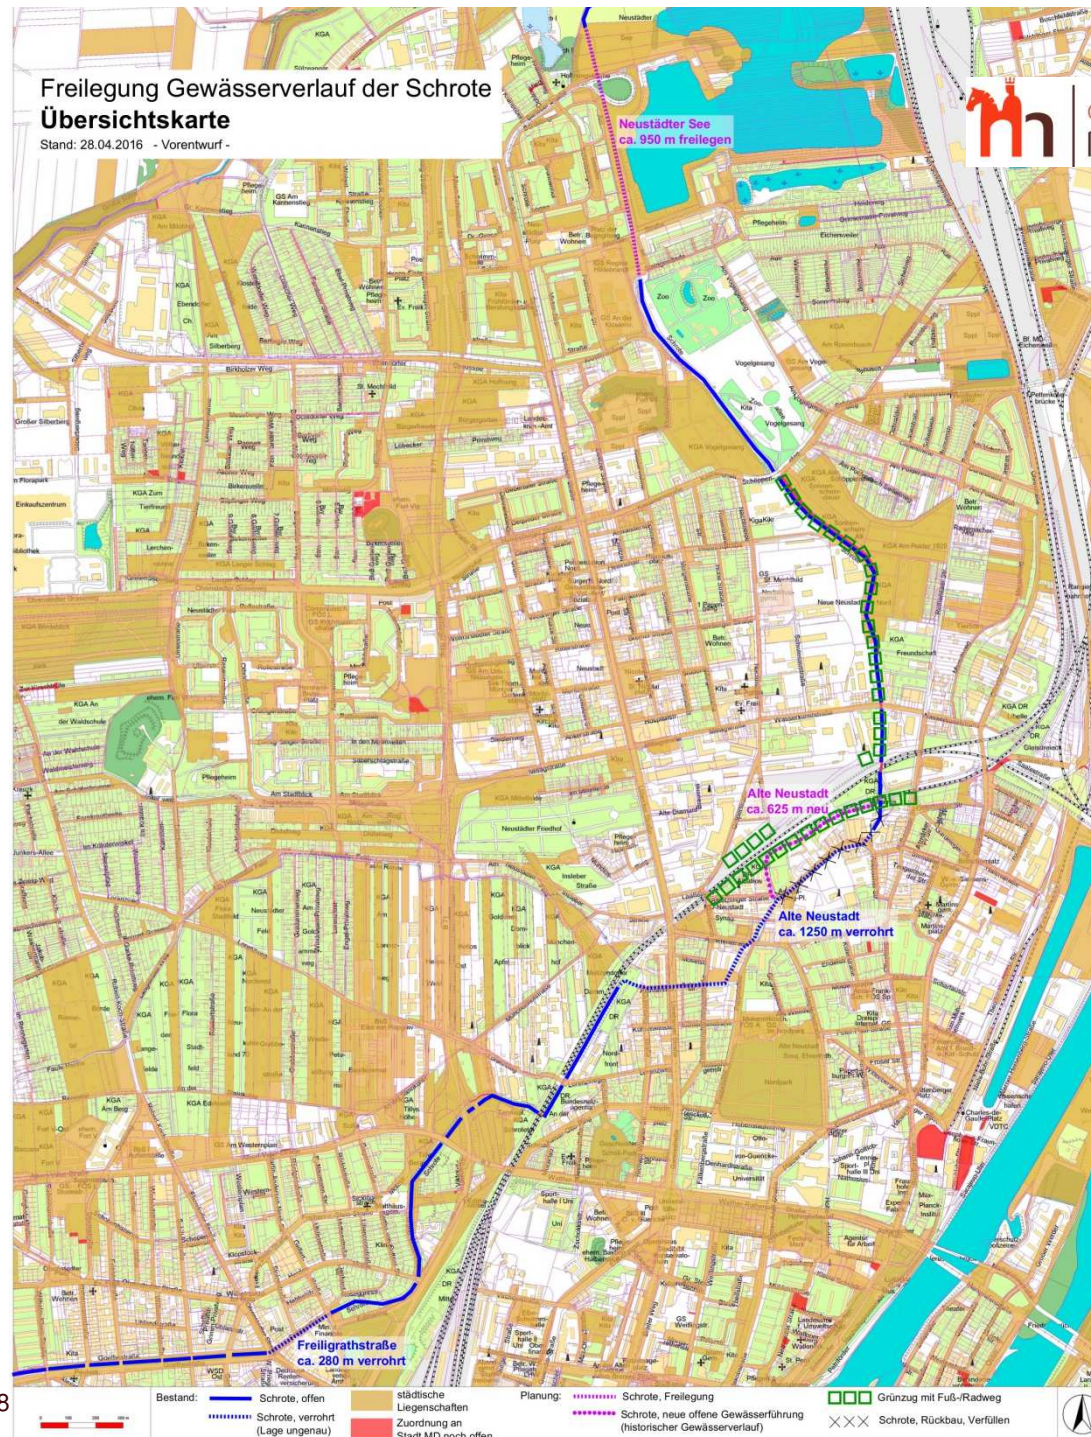


Lage

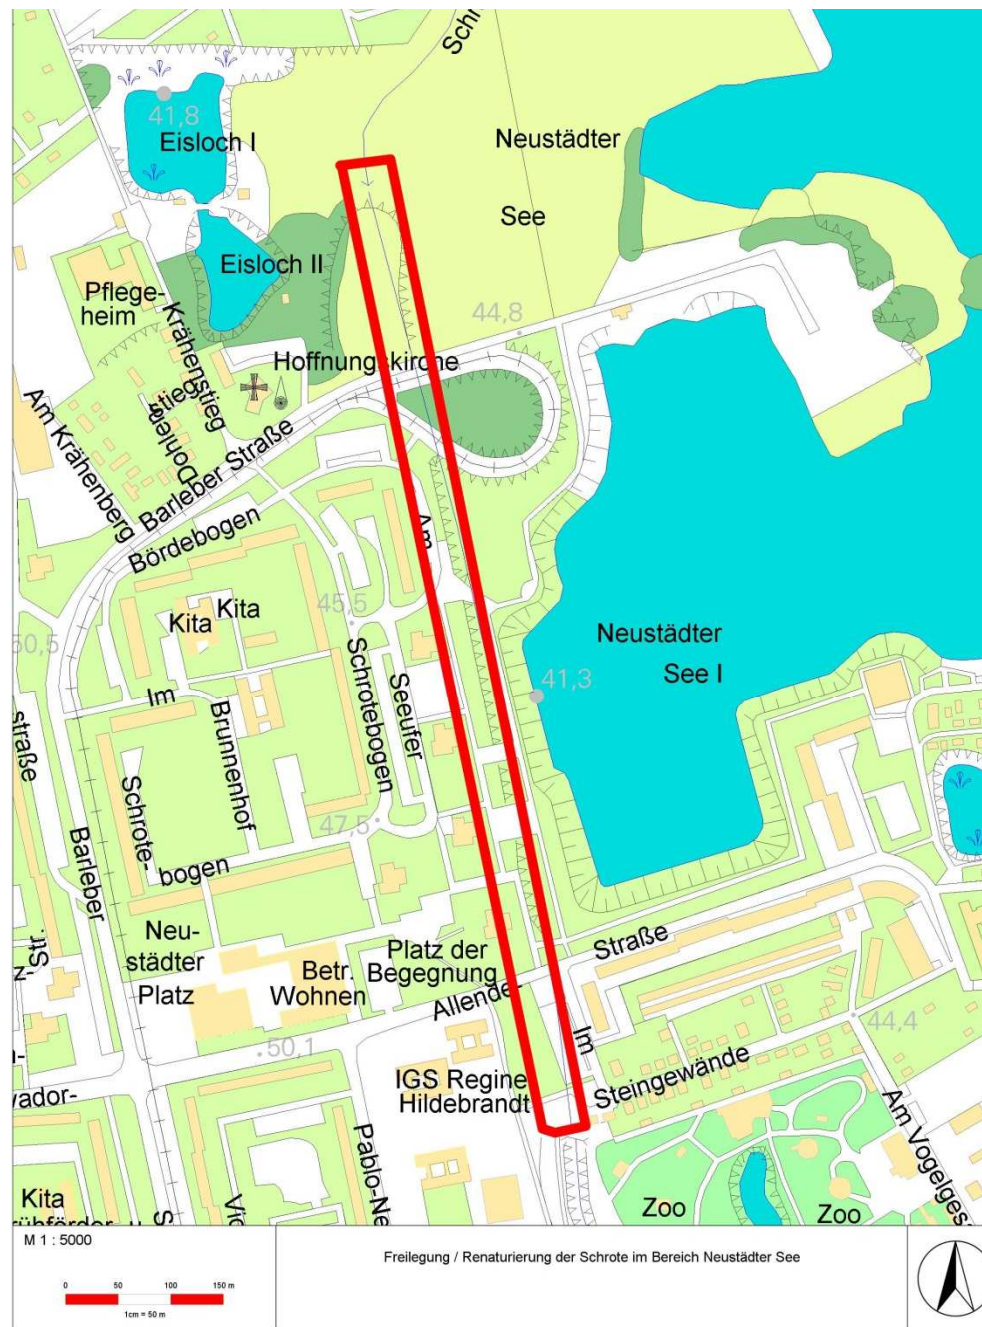

Übersichtsplan (Prinzipskizze)

Unterstützende Stellen:


- > Landesamt für
Hochwasserschutz und
Wasserwirtschaft (LHW)
- > Untere Wasserbehörde
- > Untere Naturschutz-
behörde

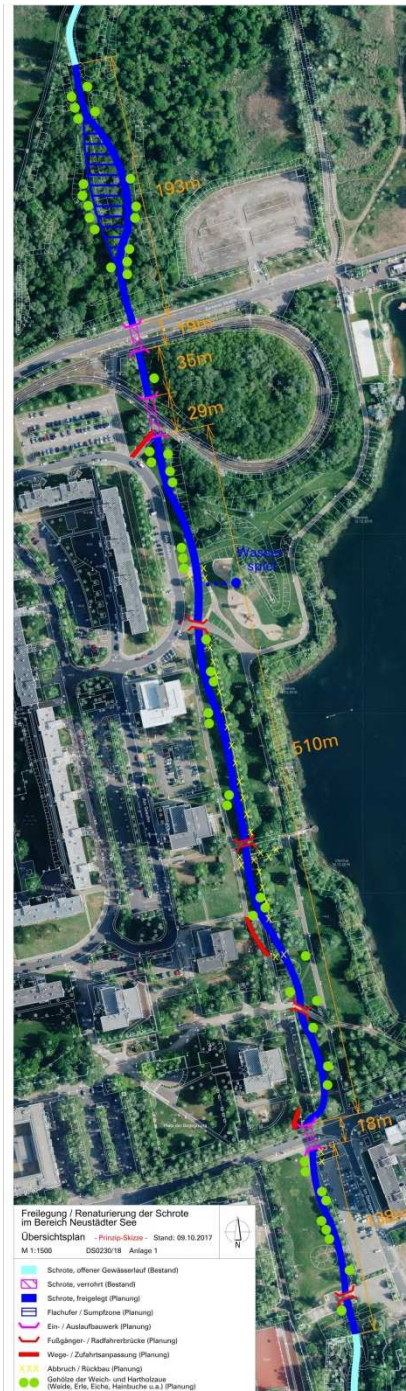

1. **Städtebauliche Zielsetzung:**
Wohnumfeldverbesserung: Reines
Abstandsgrün / nördl. spontan begrünte
Brachfläche > attraktiv gestalteten +
erlebbarer Gewässerlauf.
2. **Umweltaspekte**
EU-Wasser-RL + WHG: Verrohrungen
von Gewässern zurückbauen +
renaturieren > Biotopvernetzung,
Erhöhung Selbstreinigungskraft
3. **Ziel übergeordneter Planung**
 - > Flächennutzungsplan
 - > ISEK
 - > Landschaftsplan (Entwurf),
Grünkonzept
4. **Zeitplanung**
 - > Jan. 2019: Fördermittelbescheid
 - > Fertigstellung Ende 2021
5. **Kosten**
 - > gesamt: 6,57 Mio. €
 - > Eigenmittel: rd. 460.000 €

Übersichtsplan (Prinzipskizze)


NORD

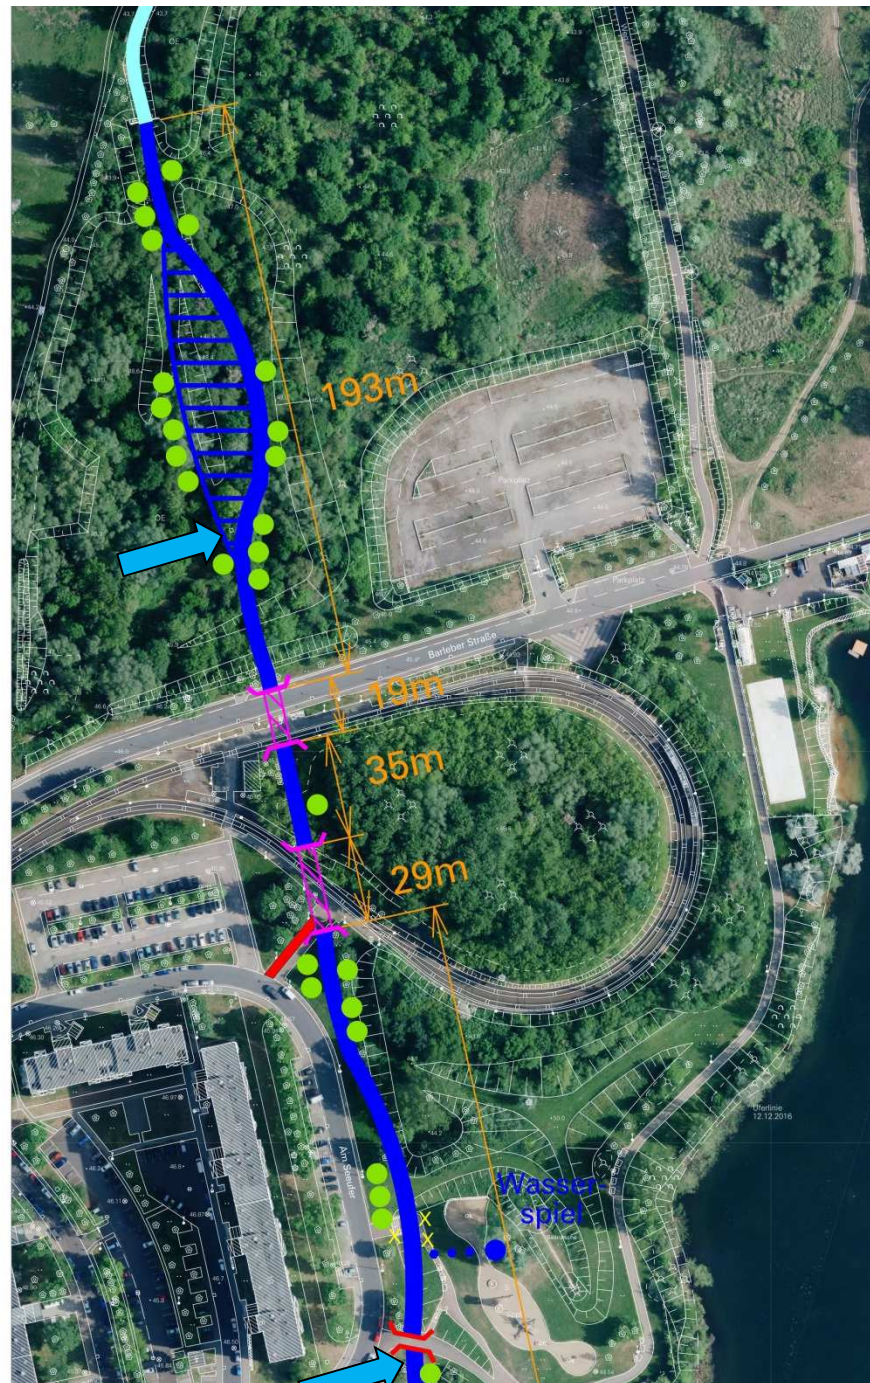

Freilegung/Renaturierung SCHROTE beim Neustädter See | Amt 61 | Magdeburg / 17.05.2018

Übersichtsplan (Prinzipskizze)

MITTE

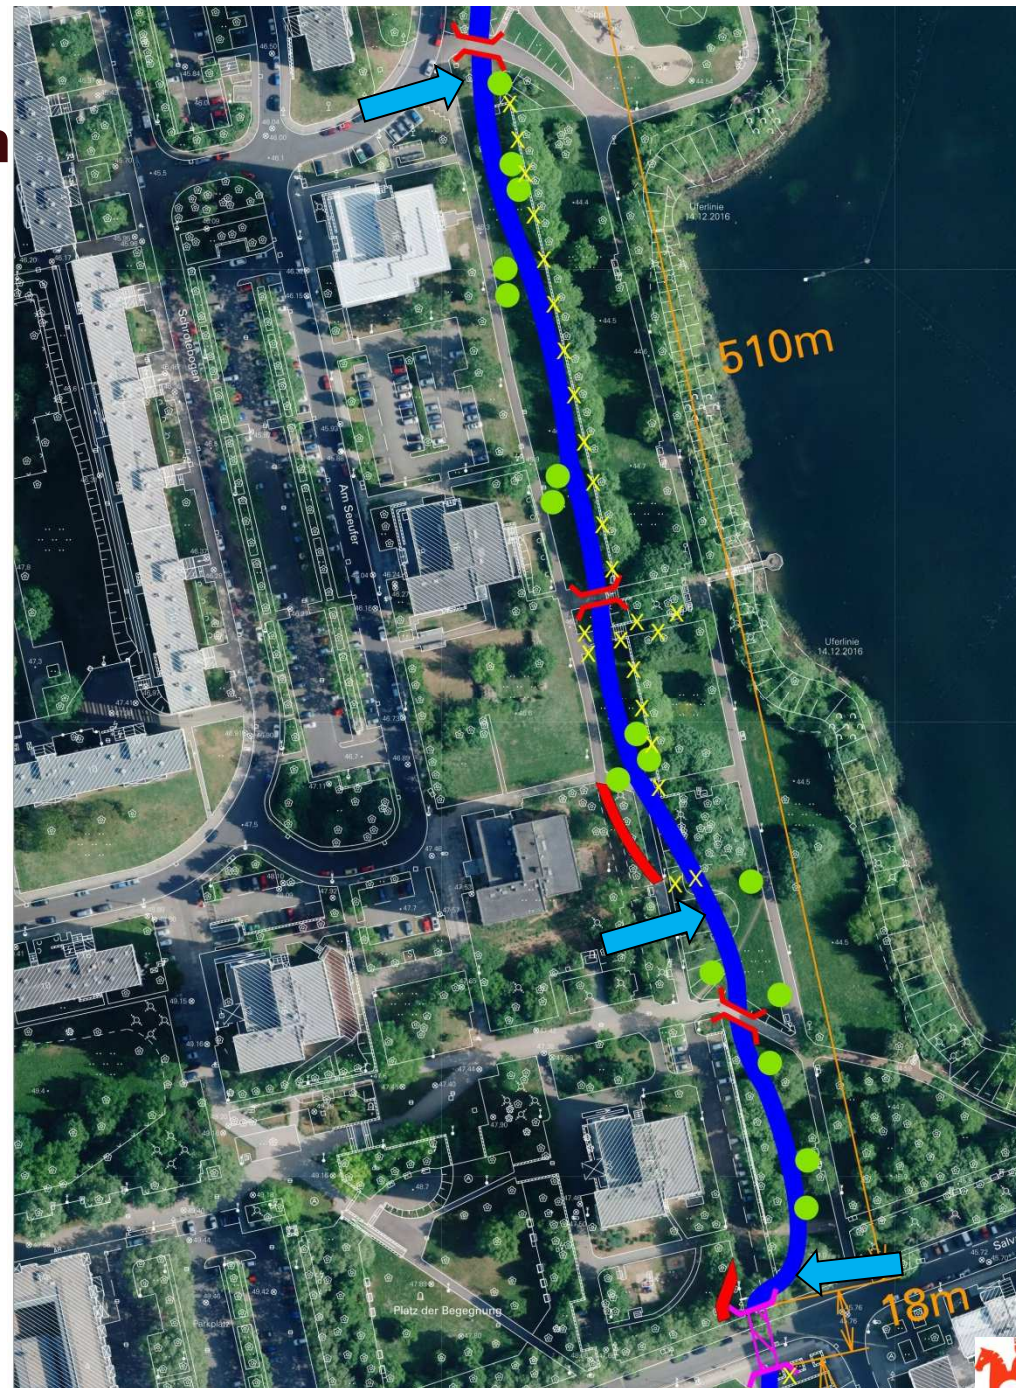


Freilegung/Renaturierung SCHROTE beim Neustädter See | Amt 61 | Magdeburg / 17.05.2018




ottostadt
magdeburg21

Übersichtsplan (Prinzipskizze)

SÜD

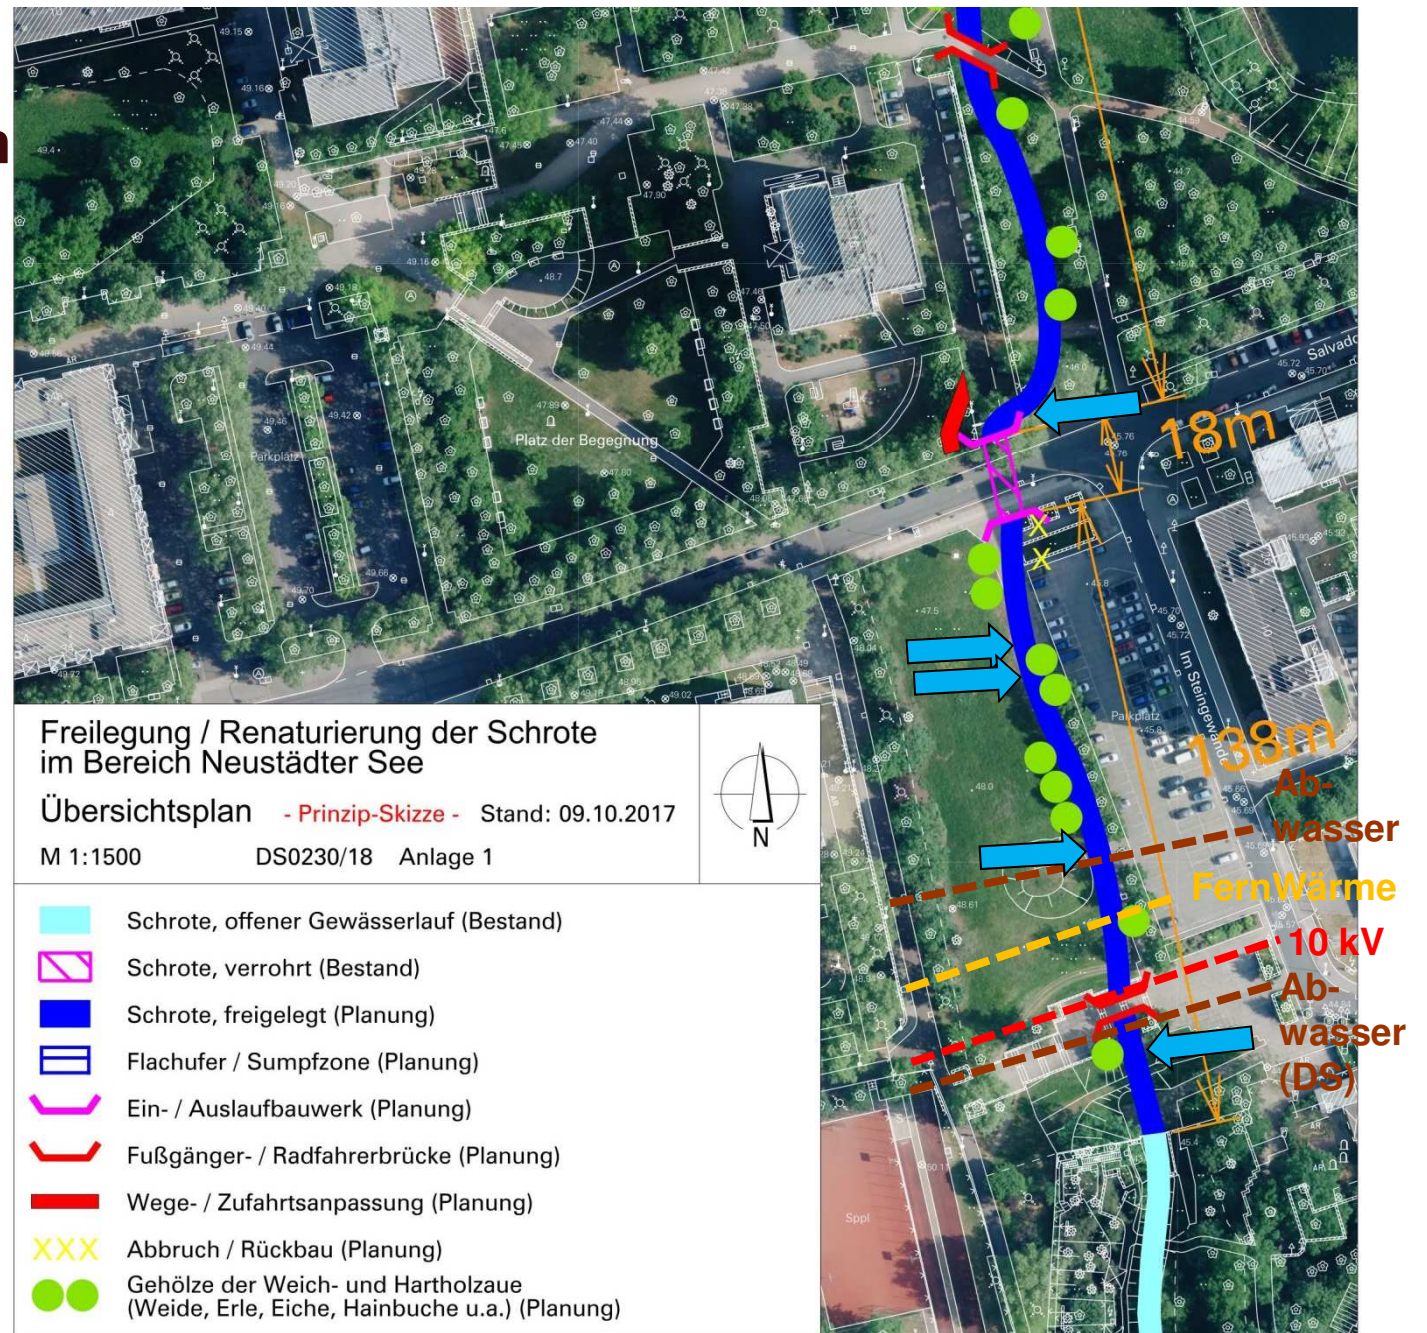

Prinzip-Schnitt

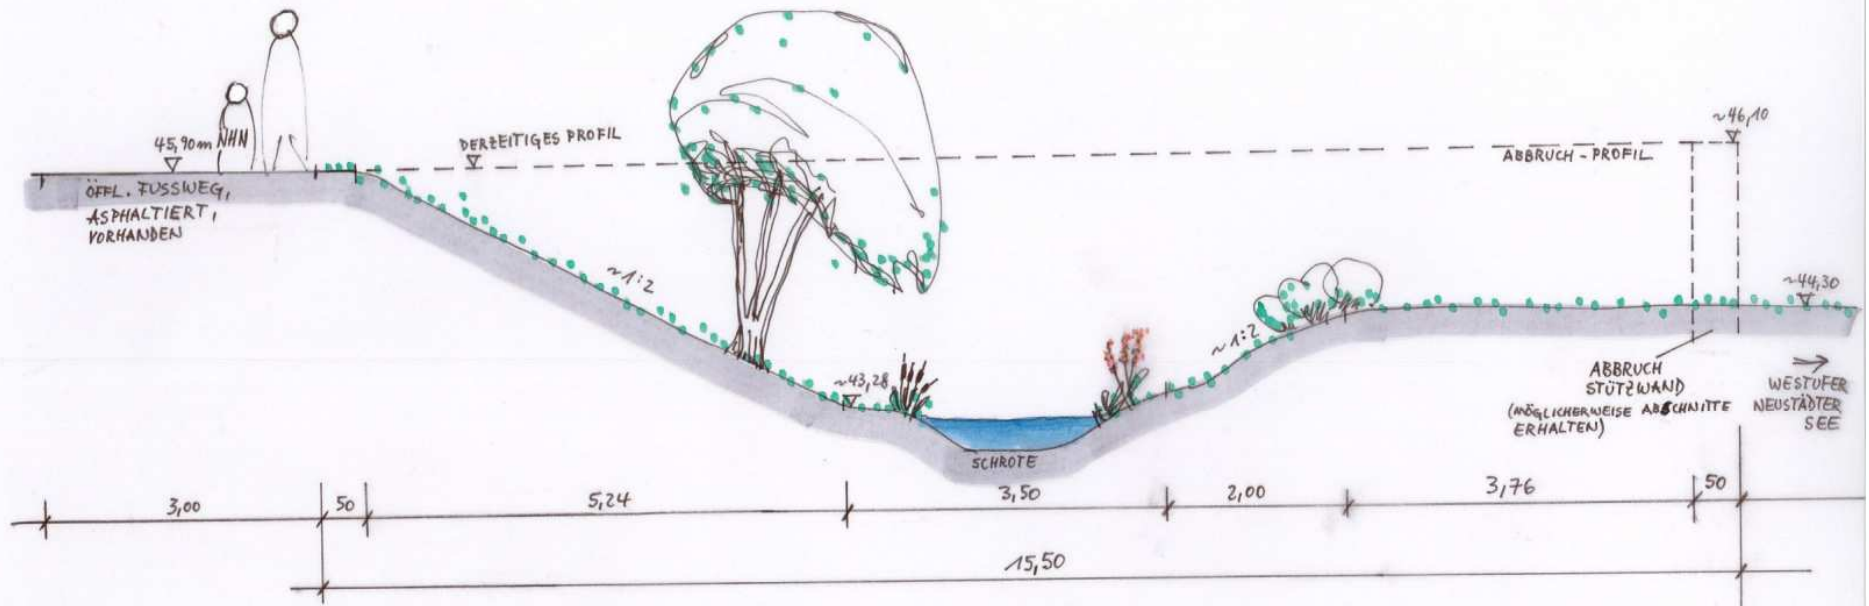

DS0230/18 Anlage 2

Freilegung / Renaturierung der Schrote
beim Neustädter See

Prinzip-Schnitt zw. Am Seeufer 8 u. 9


M. 1:50

Stand: 09.03.2017

Betroffene Flurstücke

 vom Bauvorhaben betroffene Flurstücke inkl. Flurst.-Nr.

 Flurstücke im städtischen Eigentum
 Flurstücke im Eigentum der MVB
 Flurstücke im Privat-Eigentum

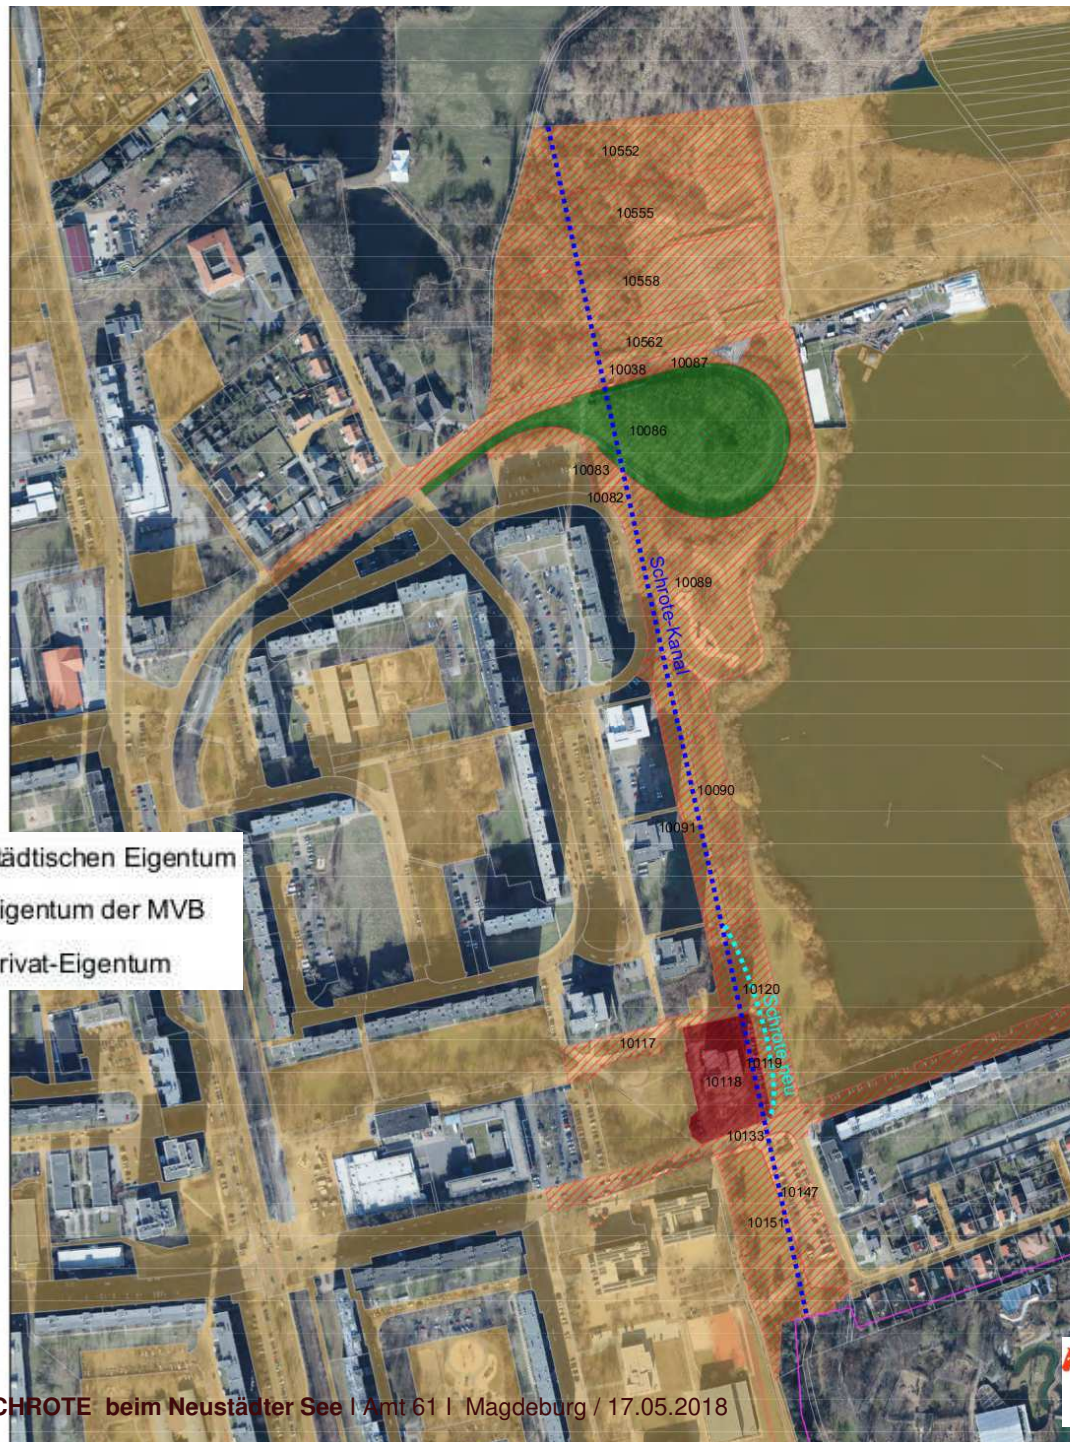

Kosten-orientierung

											Anrechenbare Kosten, Netto-Beträge	
lfd. Nr.	Beschreibung	Länge [m]	Breite [m]	Fläche [qm]	Höhe [m]	Volumen [m³]	Anzahl	Einheitspreis (netto)	Gesamtpreis (netto)	Gesamtpreis (incl. 19% MWST.)	Ingenieur- bauwerke § 44 (1) HOAI 2013	Freianlagen § 40 (1) HOAI 2013
A	B	C	D	E	F	G	H	I	J	K	L	M
1.	Schrotelauf											
2.	Freilegen der Schrote / naturnah anlegen	775						4.000,00 €	3.100.000,00 €	3.689.000,00 €	2.350.000,00 €	750.000,00 €
3.	Abbruch Stützmauer Höhe 3m incl. Fundamentshöhe ca. 1 m (Stahlbeton Breite ca. 40 cm, einseitige Natursteinverblendung ca. 10 cm)	225	0,50		3,00	337,5		100,00 €	33.750,00 €	40.162,50 €	33.750,00 €	
4.	Schlammentsorgung							30.000,00 €	30.000,00 €	35.700,00 €	30.000,00 €	
5.	Errichten Ein-/Auslässe für die bestehende Verrohrungsbereiche Barleber Str./Straba-Wendeschleife und Salvador-Allende-Str.						6	50.000,00 €	300.000,00 €	357.000,00 €	300.000,00 €	
6.	Fußgängerbrücken incl. Widerlager und seitliche Anpassung Wegebau						4	225.000,00 €	900.000,00 €	1.071.000,00 €	830.000,00 €	70.000,00 €
7.	Wegeanpassung	70	3,00	210,00				50,00 €	10.500,00 €	12.495,00 €		10.500,00 €
8.								Summe Schrotelauf:	4.374.250,00 €	5.205.357,50 €		
9.	Leitungsanpassungen											
10.	Mittelspannung 10 kV	50						1.000,00 €	50.000,00 €	59.500,00 €		
11.	Abwasserdruckleitung 2x DS DN 355	40					2	1.500,00 €	120.000,00 €	142.800,00 €		
12.	Abwasser DN 600						1	10.000,00 €	10.000,00 €	11.900,00 €		
13.	Niederschlagwassereinläufe (DN 300, 600 (N), 300 (N), 800, 500, 400, 1000, 1000)						8	5.500,00 €	44.000,00 €	52.360,00 €		
14.	Fernwärme-Heizkanal	70						1.000,00 €	70.000,00 €	83.300,00 €		
15.								Summe Leitungsanpassungen:	294.000,00 €	349.860,00 €	294.000,00 €	
16.	Begrünung											
17.	öffentliche Grünflächen herstellen	780	20,00	15.600,00				12,00 €	187.200,00 €	222.768,00 €		
18.	Bäume (20/25) der Weich- / Hartholzzone z.T. Ersatzpflanzung für zu rodende Gehölze incl. Fertigstellungspflege, Pflanzbock u.a.						80	800,00 €	64.000,00 €	76.160,00 €		
19.								Summe Begrünung:	251.200,00 €	298.928,00 €		251.200,00 €
20.								Zwischensumme Baukosten / anrechenbare Kosten:	4.919.450,00 €	5.854.145,50 €	3.837.750,00 €	1.081.700,00 €
21.	Nebenkosten											
22.	> Fördermittelantrag (Planung)											
23.	Planerkosten f. Ingenieurbauwerke HOAI 2013, Honorarzone III, Mindestsatz, Lph 1-4, 5 % NK, anrech. Kosten: 3.837.750 €								124.851,22 €	148.572,95 €		
24.	Planerkosten f. Freianlagen HOAI 2013, Honorarzone III, Mindestsatz, Lph 1-4, 5% NK, anrech. Kosten: 1.081.700 €								52.887,77 €	62.936,45 €		
25.	Umwelt-Gutachten								45.000,00 €	53.550,00 €		
26.	Vermessung inkl. Katastergebühren								9.361,85 €	11.140,60 €		
27.	Hydrologisches Gutachten, Schlammanalyse								20.000,00 €	23.800,00 €		
28.								Zwischensumme NK FM-Antrag (Planung):	252.100,84 €	300.000,00 €		
29.	> Fördermittelantrag (Bau)											
30.	Planerkosten f. Ingenieurbauwerke HOAI 2013, Honorarzone III, Mindestsatz, Lph 5-8, 5 % NK, anrech. Kosten: 3.837.750 €								112.846,29 €	134.287,09 €		
31.	Planerkosten f. Freianlagen HOAI 2013, Honorarzone III, Mindestsatz, Lph 5-8, 5% NK, anrech. Kosten: 1.081.700 €								104.172,86 €	123.965,70 €		
32.	UVS-Erstellung								80.000,00 €	95.200,00 €		
33.	Baugrundgutachten u.a.								52.438,41 €	62.401,71 €		
34.								Summe Nebenkosten:	601.558,40 €	715.854,50 €		
35.								Summe gesamt:	5.521.008,40 €	6.570.000,00 €		

Vielen **DANK für Ihre Aufmerksamkeit**