


Eisenbahnüberführung Ernst-Reuter-Allee


Finanz- und
Grundstücksausschuss
29. August 2018

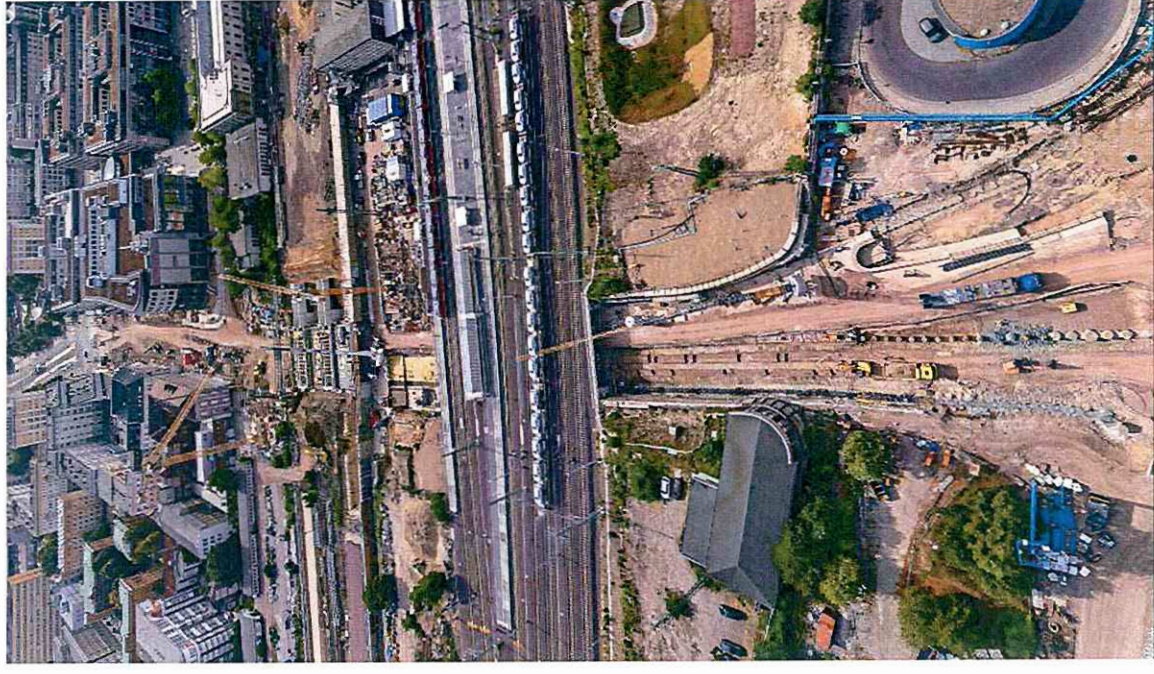

Schwerpunkte Juli / August 2019


Bohrarbeiten

- letzter Bohrpfahl am 28. Juni
- Abtransport Bohrgerät am 4. Juli
- 1942 Bohrpfähle hergestellt

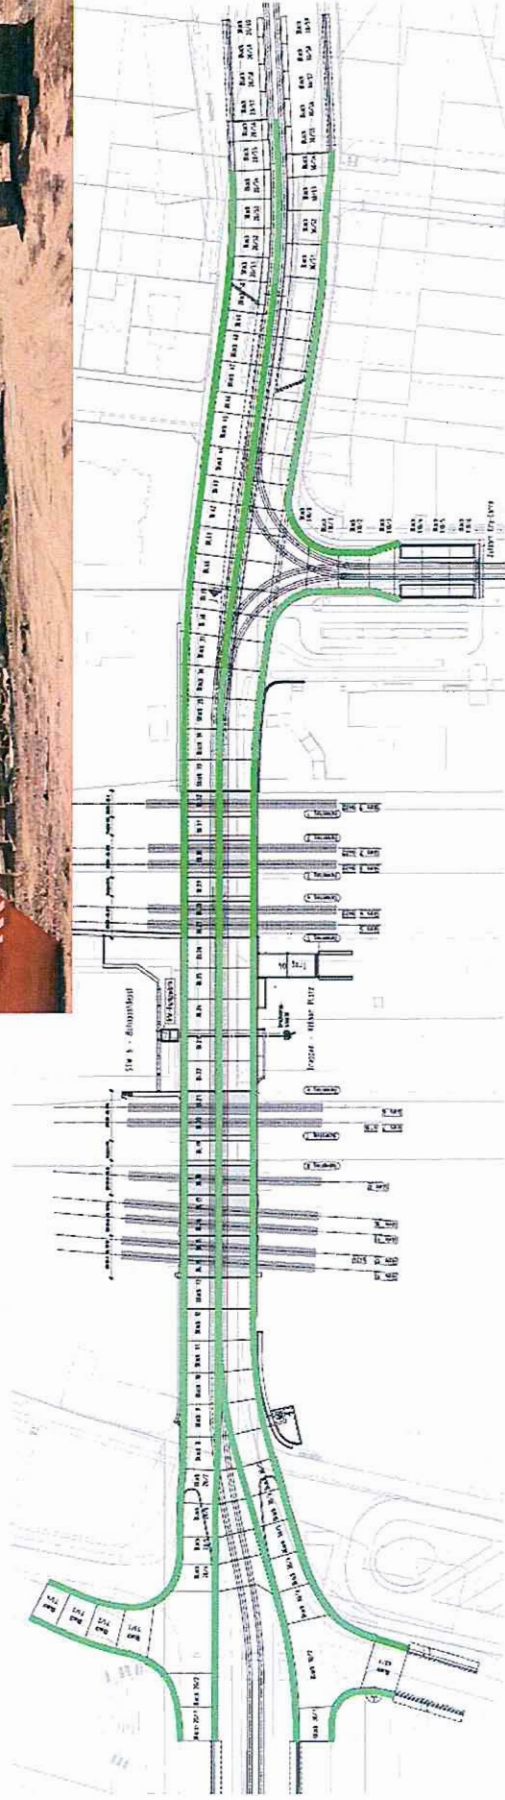



Tunneldecke Nord Blöcke 5-13

- Bohrfahlköpfe abgestimmt (6 bis 13)
- Aushub und Schalungsarbeiten / Einbau Verwahrboxen für Wasserhaltung begonnen (8 bis 13)

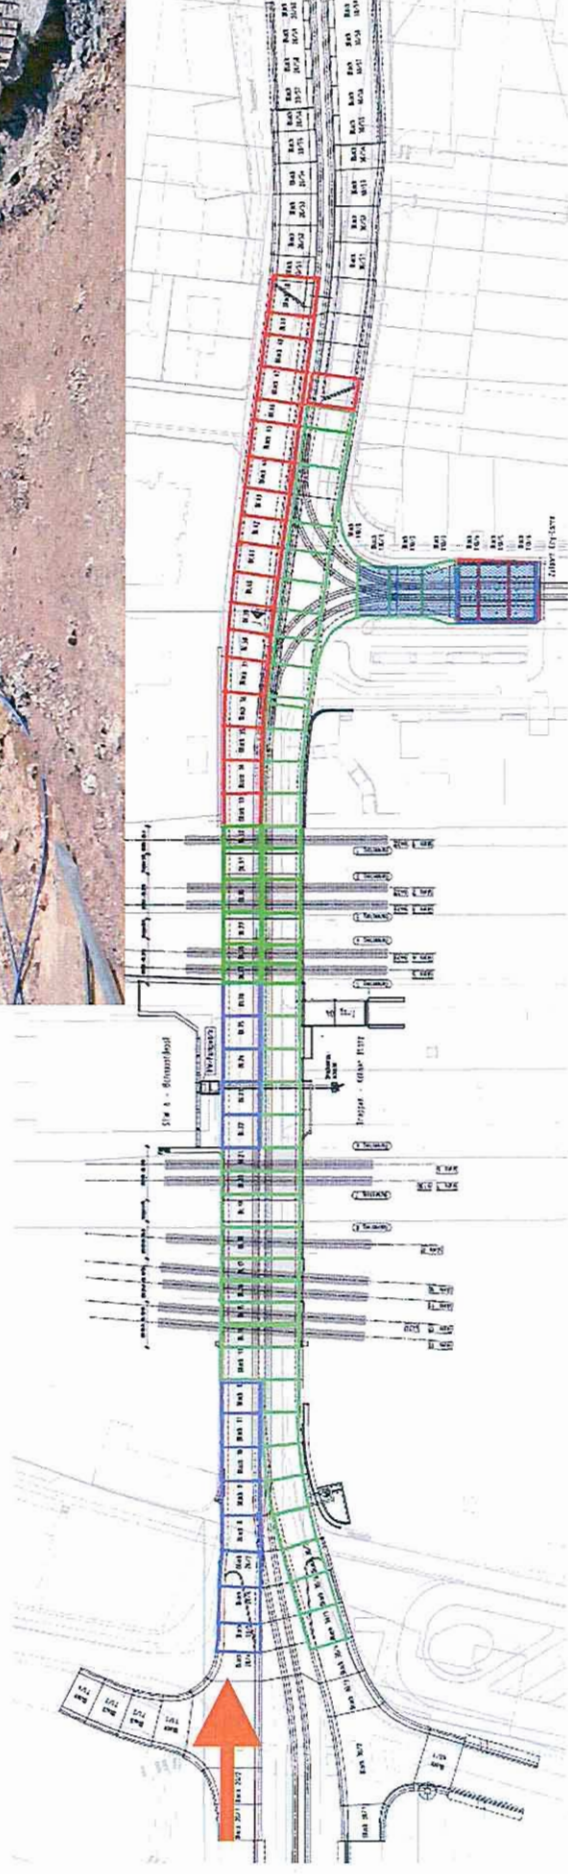

Tunneldecke Nord Block 22-25

- Block 25 Tunneldecke und Bodenplatte sind betoniert
- Bewehrungs- und Schalungsarbeiten (22 bis 24)

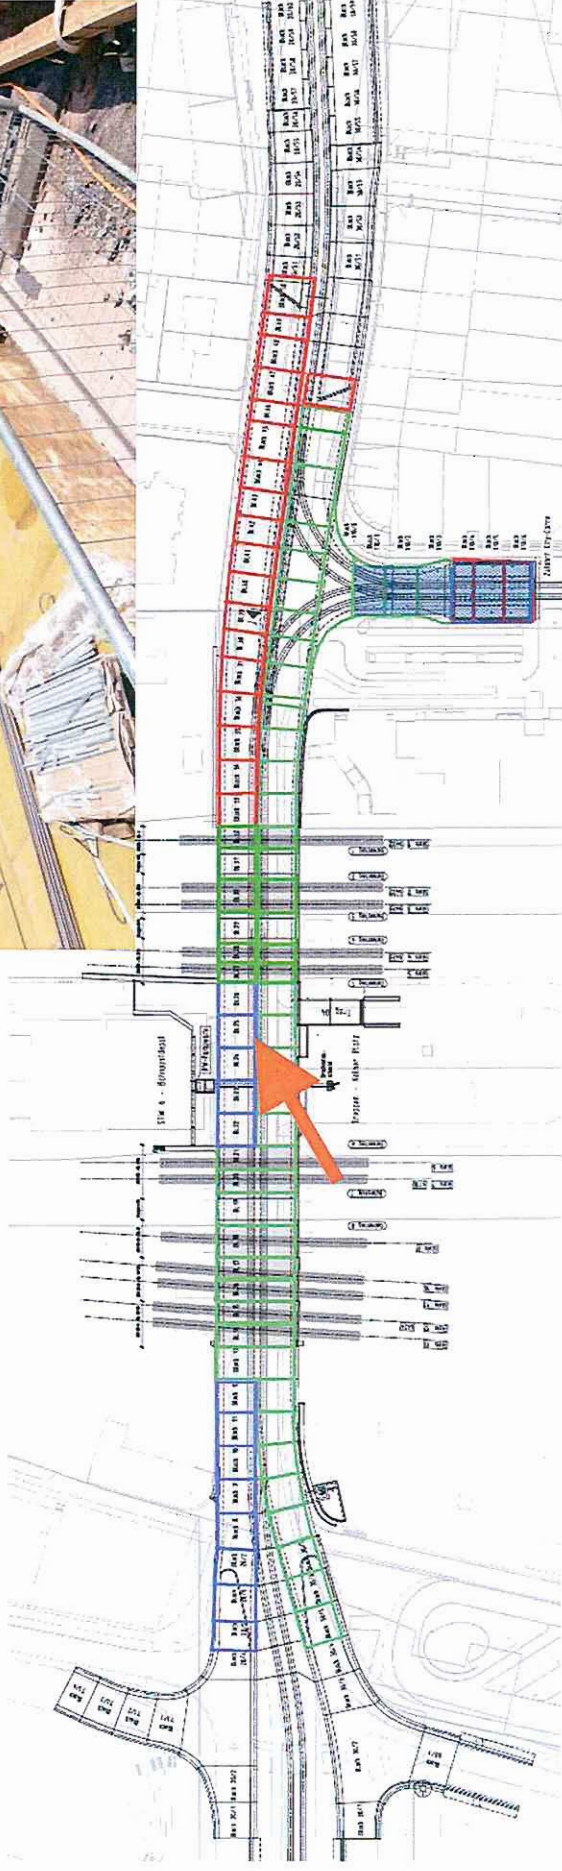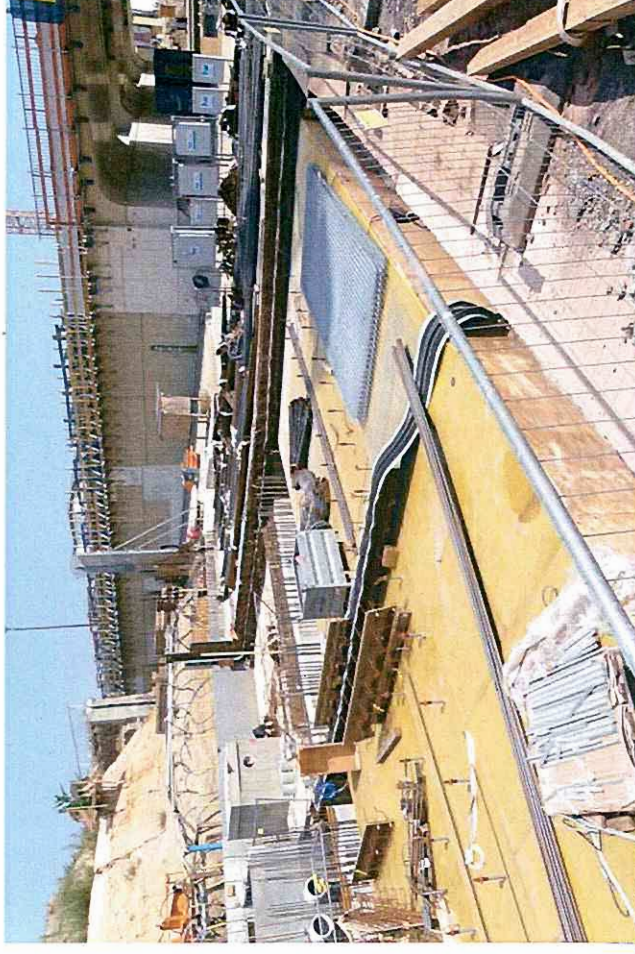

Schwerpunkte Juli / August 2019

Sonstige Leistungen

Gebäudeunterfangungen:


DSV-Unterfangung für die Gebäude ERA 38 und 40 abgeschlossen

derzeit am Gebäude ERA 42 DSV zwischen Gebäude und Bohrpfahlwand bis 33. KW


Brücken Gleise 1 bis 5/ BW 03 bis 05:

Herstellung Brücken abgeschlossen → Übergabe Spurplan zum 03.08.2018


Kappen und Schutzbeton betoniert, Hinterfüllung WL Nord und Süd

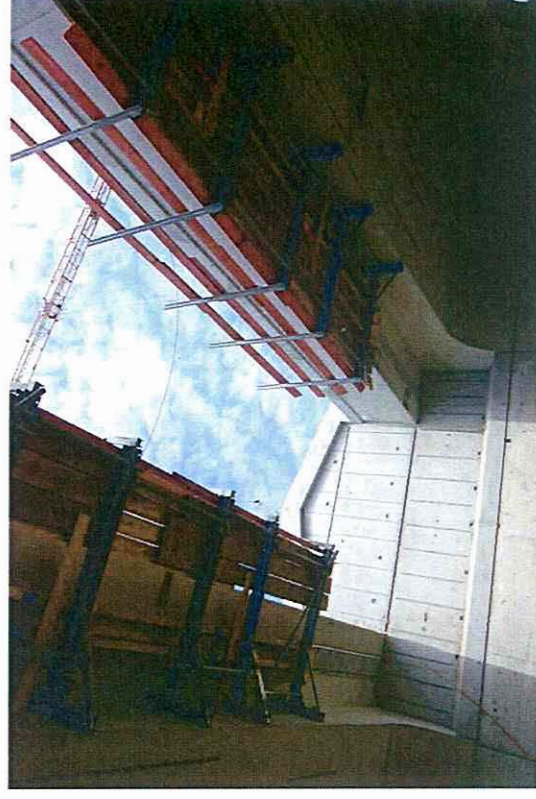

Baustellenübersicht

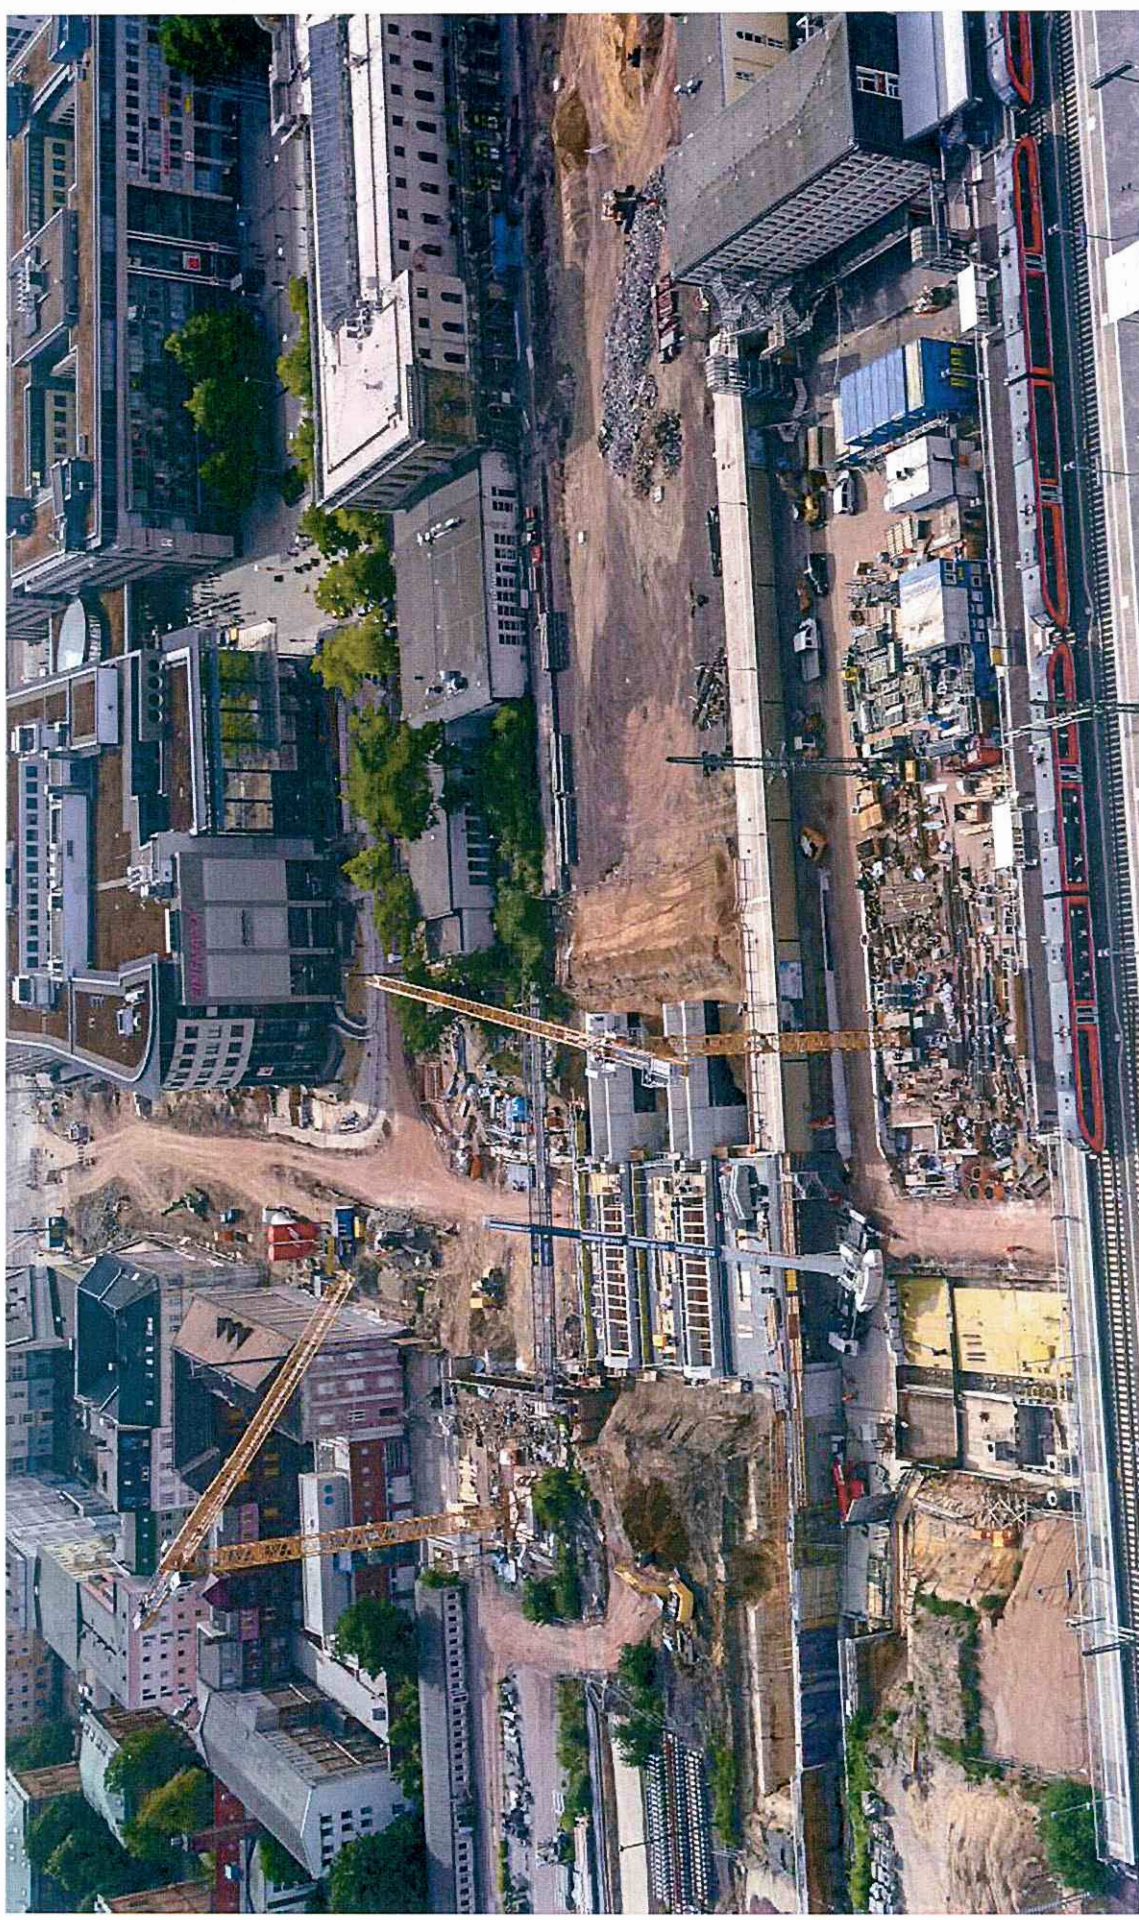

Baustellenübersicht

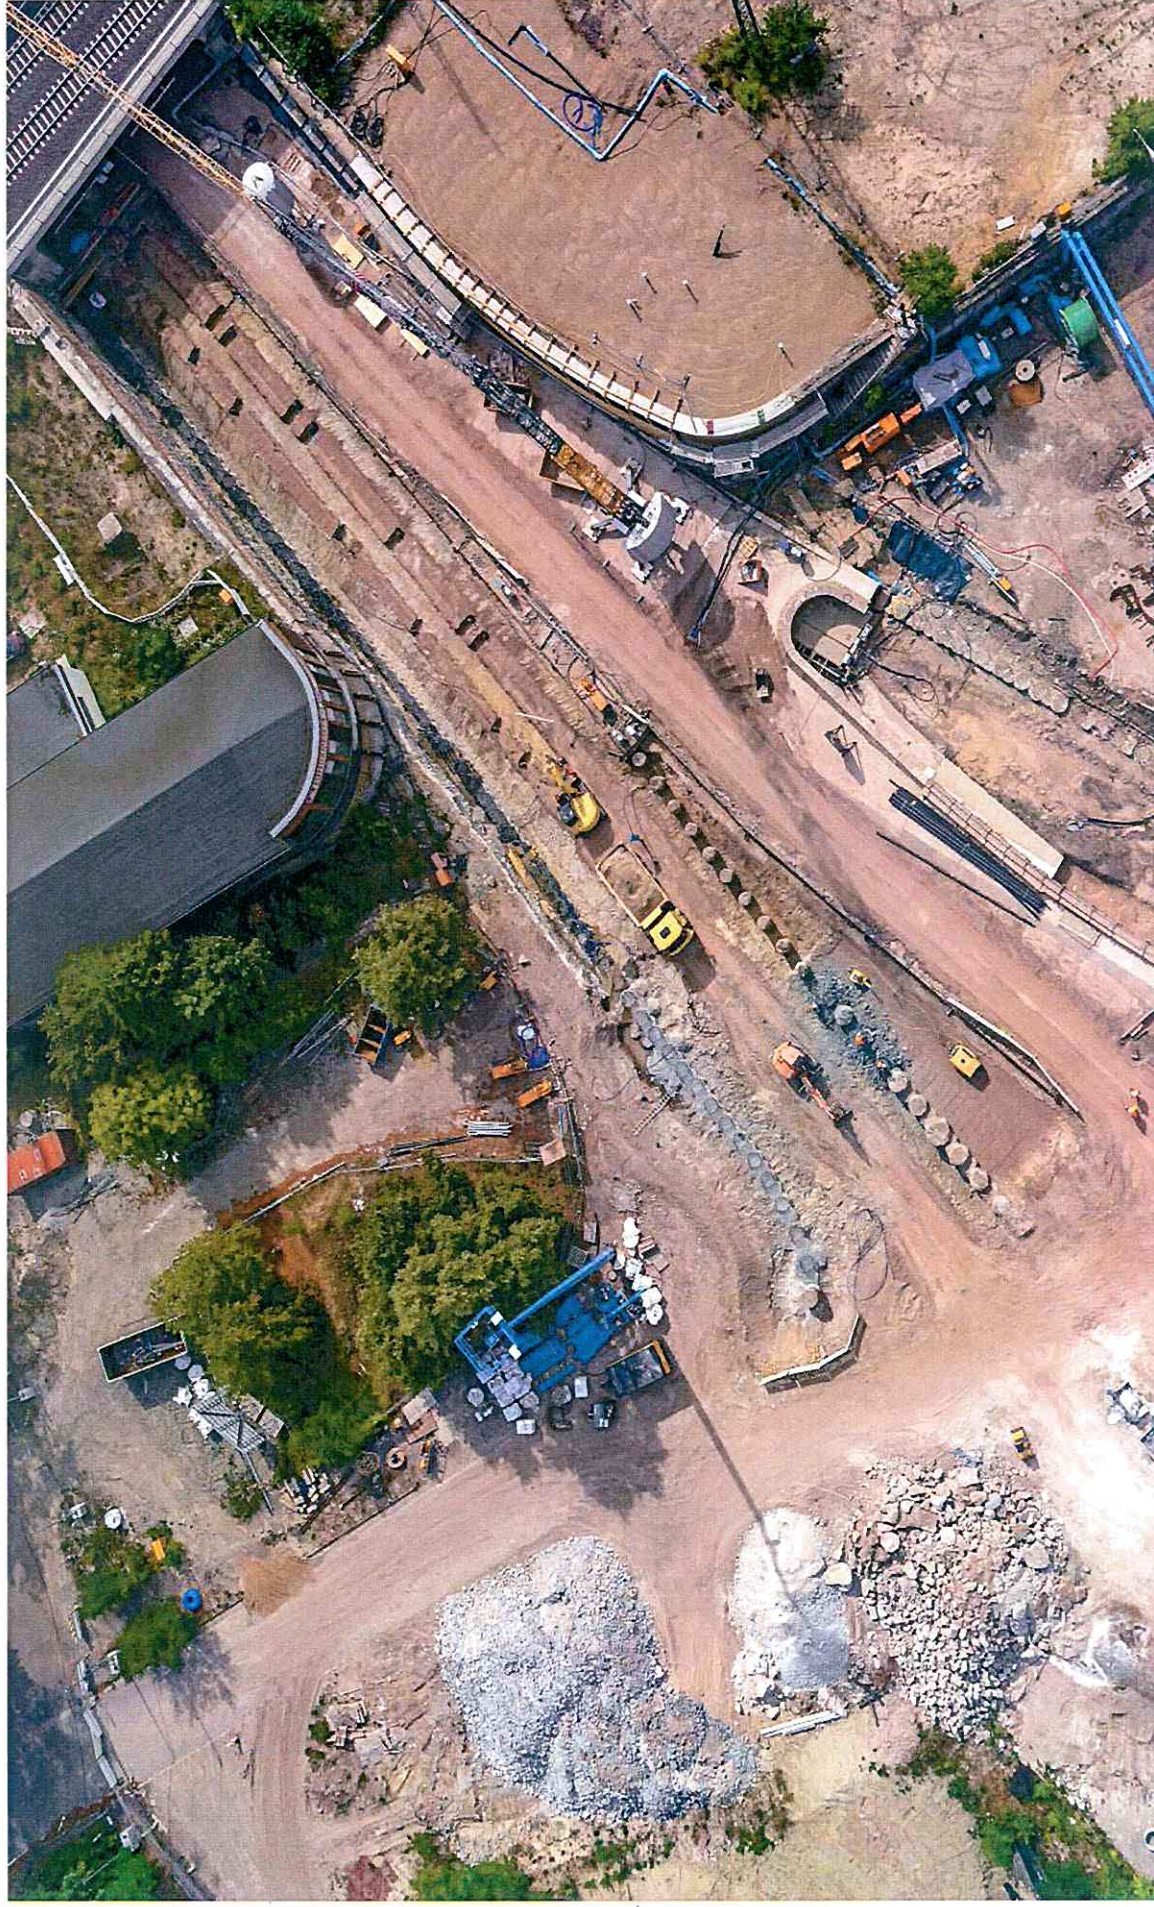

Ausblick Bauausführung (gemäß Terminplan Fa. Porr)

Tunneldecke Nord (Rohbau)

Block 5-13 (Dam.-Platz)


bis 11/2018

Block 22-25 (Kölner Platz)

bis 09/2018

Block 34-50 (W.-B.-Platz)

bis 05/2019

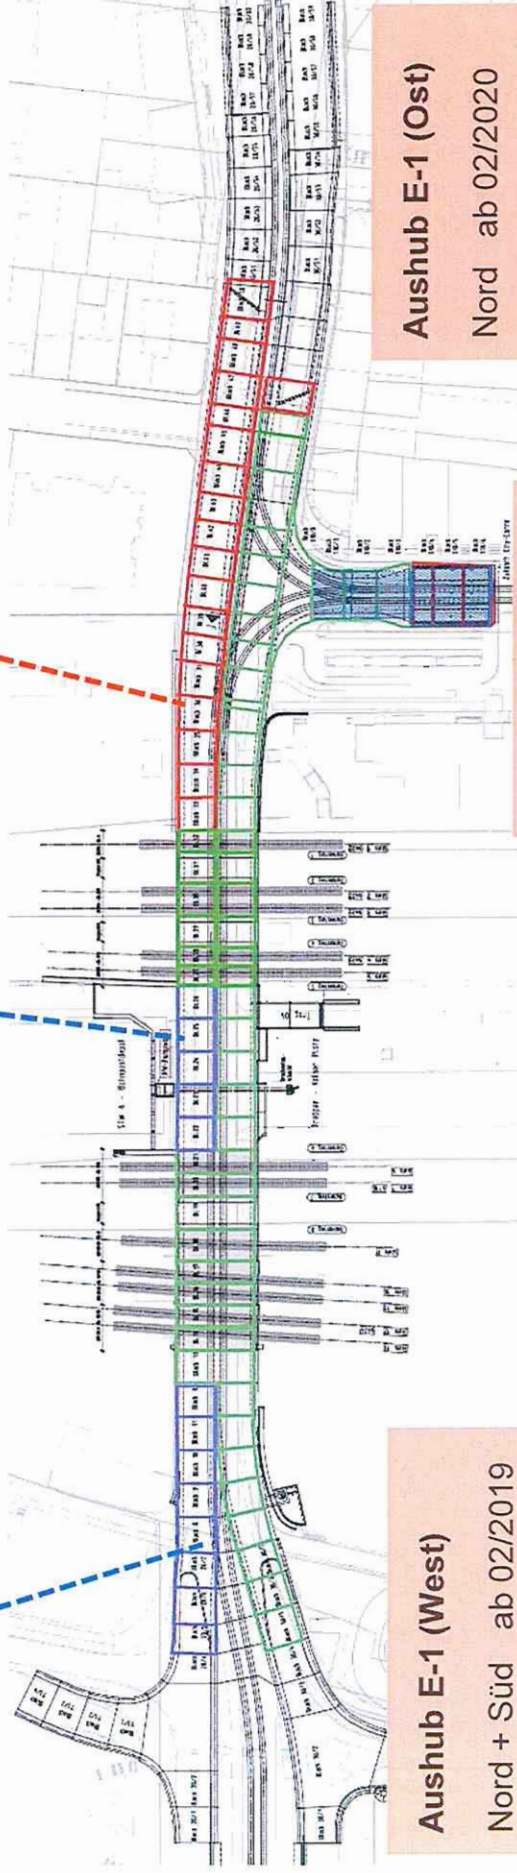

Aushub E-1 (West)

Nord + Süd ab 02/2019

Aushub E-1 (Ost)

Nord ab 02/2020

Süd ab 09/2019

Aushub Zufahrt CC

ab 09/2018

Arbeitskräfte auf Baustelle (Fa. Porr)

