


Der Planinhalt ist geistiges Eigentum des Planers und urheberrechtlich geschützt. Vervielfältigungen und Weitergabe (auch auszugsweise) an Dritte erfolgt nur mit ausdrücklicher Genehmigung des Planverfassers. Bei Missbrauch bleiben rechtliche Schritte vorbehalten.

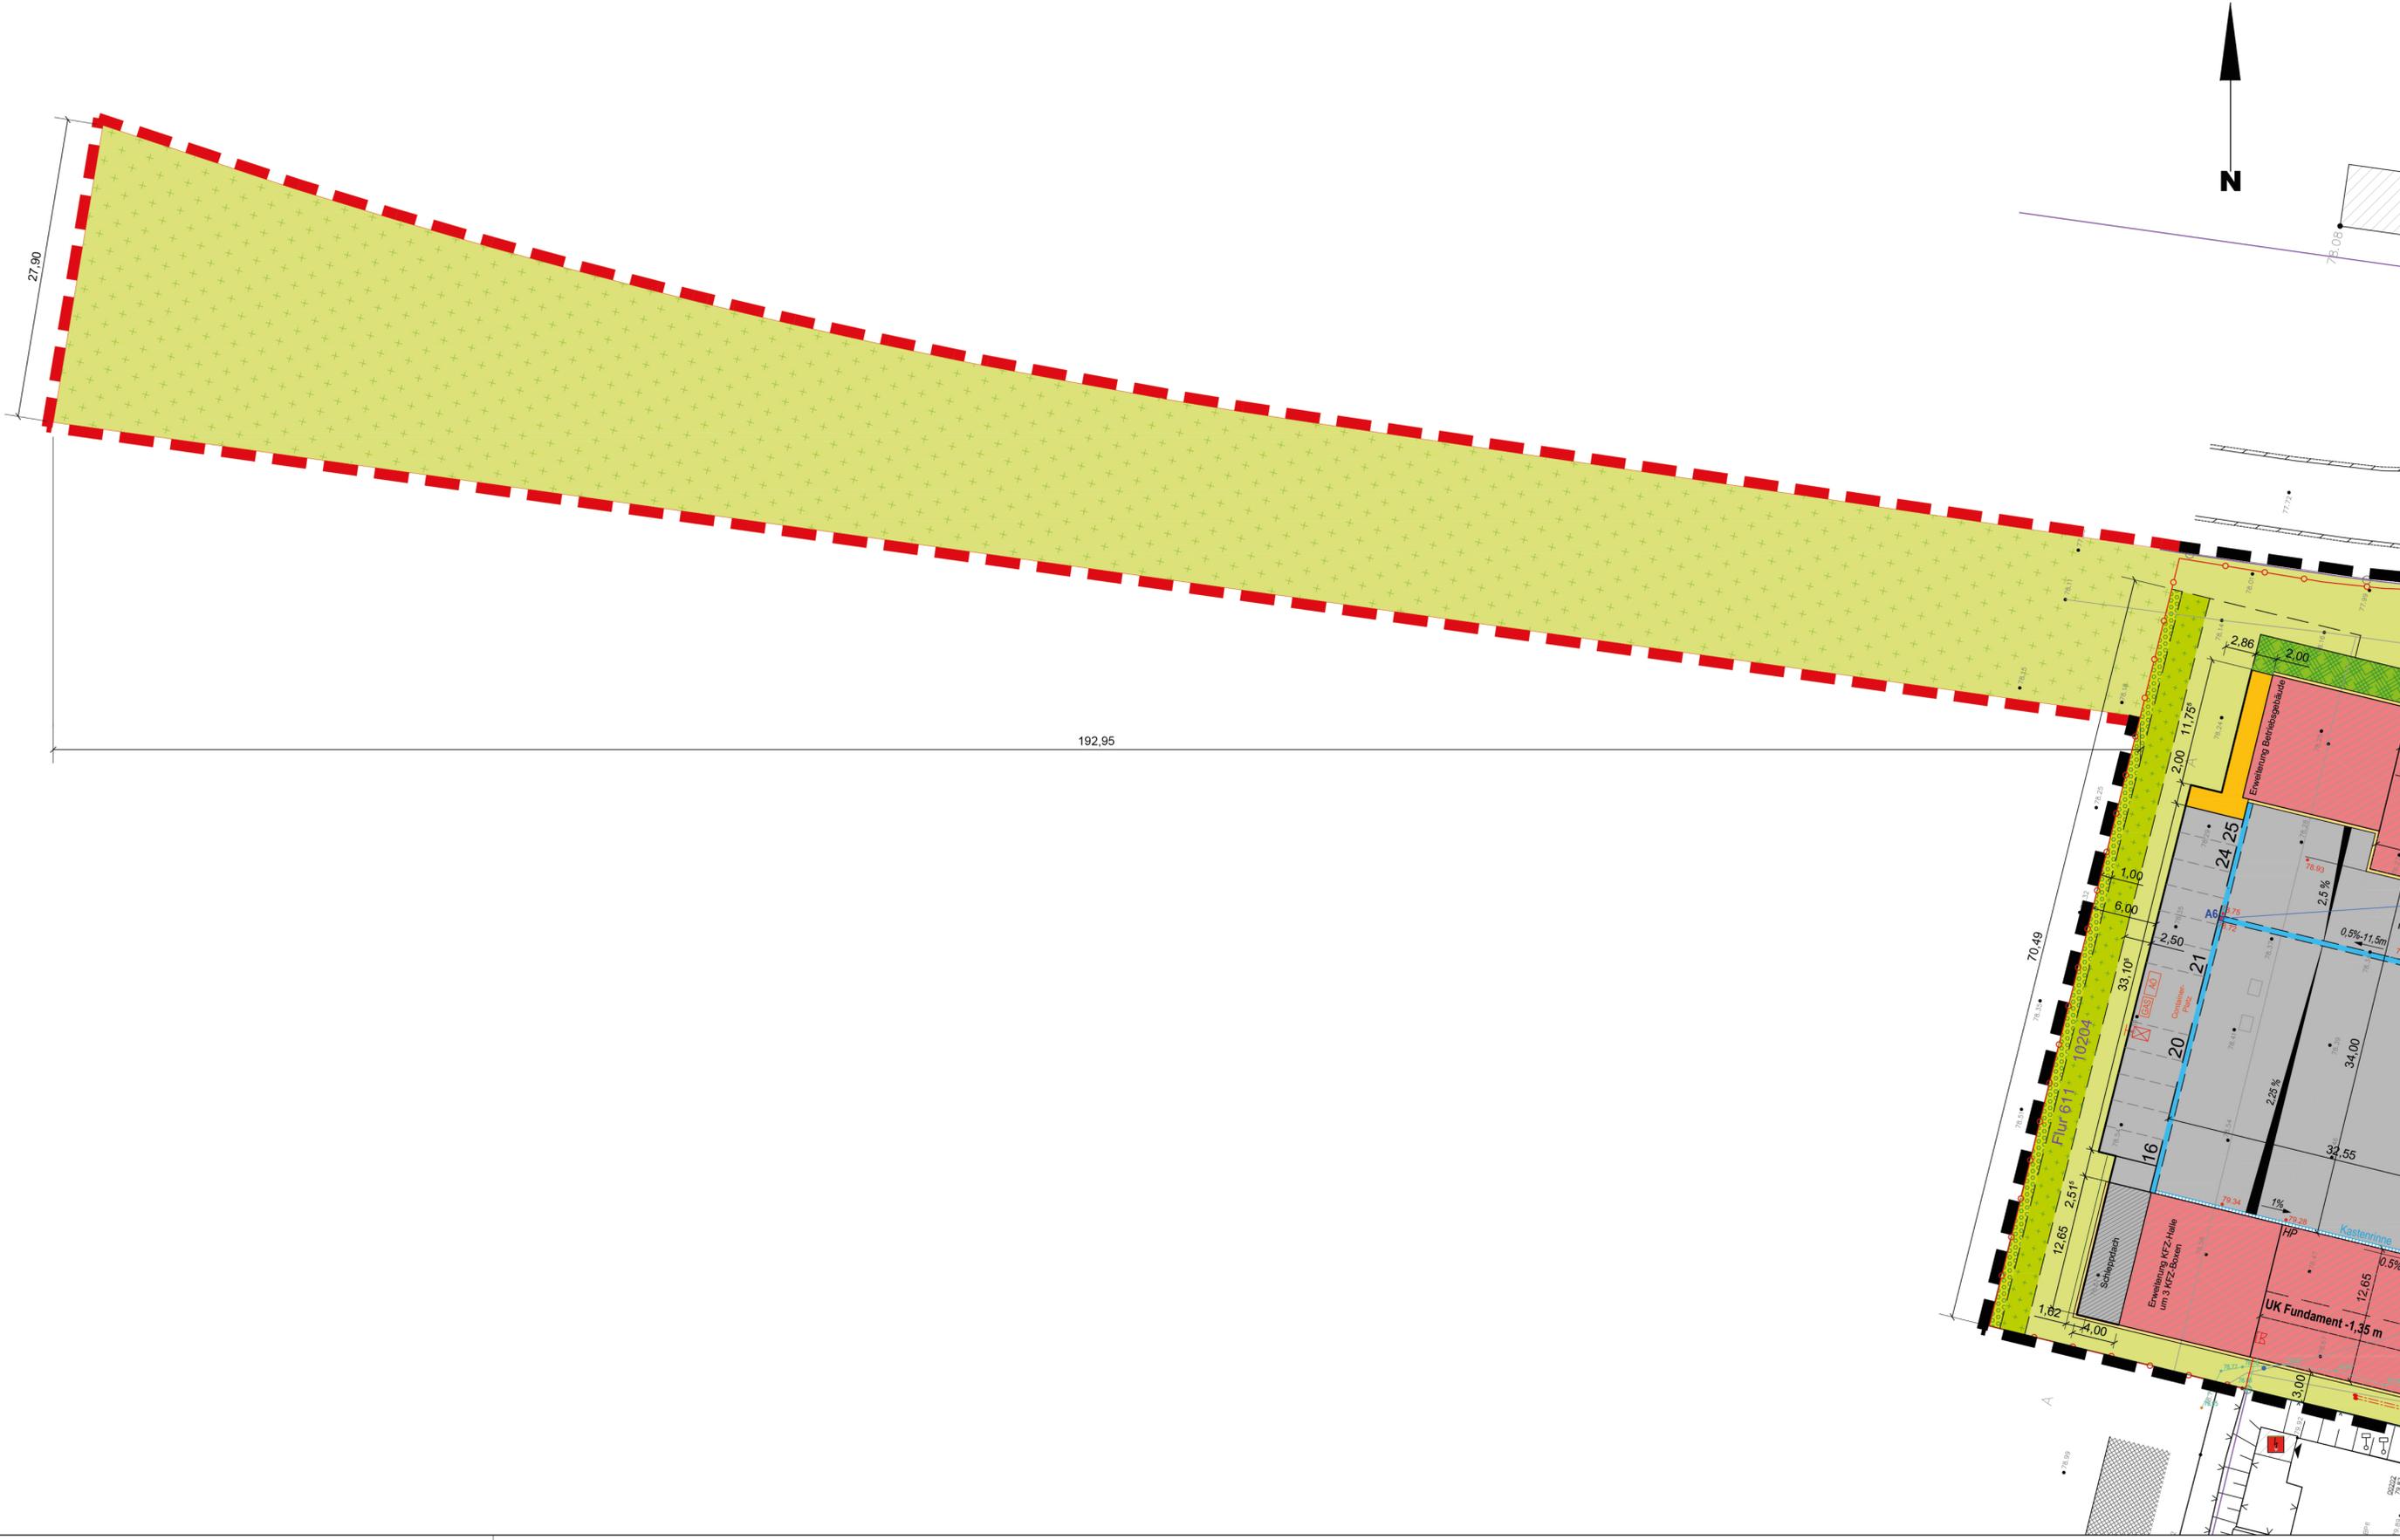

- ### LEGENDE
- Flurstücksgrenze
 - Flurstücksnummer
 - Grenze des räumlichen Geltungsbereiches
 - Erweiterung Grenze des Geltungsbereiches der 1. Änderung
 - Geländehöhe (neue Vermessung 2015)
 - Geländehöhe, vorhanden
 - Leuchte vorhanden
 - Leuchte, (Umsetzung erforderlich)
 - Rodung (Bäume einschließlich Gebüschfläche)
- ### geplant Außenanlage
- Einfassungsstein EF 5/25
 - Tiefbord TB 10/25
 - Rundbord RB 15/22
 - Hochbord HB 15/30
 - Betonverbundsteinpflaster (Doppel-T-Verbundstein)
 - Rasengitterplatten
 - Schotterbefestigung für Gefahstofflager
 - Rasenfläche
 - Fläche für Ausgleichs- Ersatzmaßnahme, E1/ E2
 - Bodendecker
 - Strauchpflanzung
 - Rosenfläche
 - Grundstückszufahrt (Verbundstein "Welle")
 - Betonrechteckpflaster
 - Traufstreifen B: 0,50 m
 - Entwässerungsrinne (Rinnenpflaster)
 - Zaun, Doppelstabgittermatte H: 2,03 m zzgl. Übersteigschutz
 - Straßenbläufe
 - *A1 bis A7
 - OKG 79,00 festgesetzte Geländehöhe am Gebäude
 - 78,73 Geländehöhe geplant
 - Versetzte Leuchte
- ### geplant Elektrotechnik
- Mast + Mastaufsatzleuchte
 - Anschluss Gefahstoffcontainer
 - Anschluss Stiefelwaschanlage
 - Türsprechstelle
 - Schaltschrank für Regenwasserpumpwerk

Betriebsgebäude: ±0.00 = 79.02 m ü. NHN
 KFZ-Halle: ±0.00 = 79.30 m ü. NHN

c	Müllplatzanastattung	Wg	20.06.2010
b	Kastenninnen in Waschkabine	Wg	11.05.2010
a	Ceiling- und Bemalungsanpassung	Rk	07.04.2010
Planindex	ÄNDERUNGEN / ERGÄNZUNGEN:	NAME:	DATUM:

	BAU- UND LIEGENSCHAFTSMANAGEMENT SACHSEN-ANHALT (BLSA) Technisches Büro Magdeburg Tessenowstraße 1 39114 Magdeburg Telefon: 0391567-02 Telefax: 0391567-6309 Email: Poststelle-MD.BLSA@sachsen-anhalt.de	Entwerfer: Ingenieurbüro Schneider Leibnizstraße 26 39104 Magdeburg Telefon: 0391-5628540 Telefax: 0391-5628541 E-mail: info@ibs-magdeburg.de
--	--	---

Liegenschaft / Adresse:	LGNr.:	Planinhalt / Geschoss:
GNUE Neubau des THW Ortsverbandes und der Regionalstelle Magdeburg		Lageplan mit B-Plan Grenze -Blatt 2-

Gebäude / Bauwerk / Bauteil / Trakt / Objekt:	Geb. Nr.:	Planungsstufe / Leistungsphase:
Außenanlagen		Vorhaben- und Erschließungsplan

Gezeichnet	zuständiger Sachbearbeiter (BLSA)	Maßstab:	Blatt-Gr.:	Plan-Nr.:	Datum:
Wg/Bö, 28.08.2018		1:250	1105x600	70.3	28.08.2018
Bearbeiter:	geprüft hauptfachbearbeiter (BLSA)	CAD-Projektdatei:	Status:		
Le, 28.08.2018					

BAU- UND LIEGENSCHAFTSMANAGEMENT SACHSEN-ANHALT (BLSA)	NUTZENDE VERWALTUNG:
Datum/Unterschrift	Datum/Unterschrift
PROJEKT:	ZEICHNUNG:
	TEILBILDER:
	PLAN: