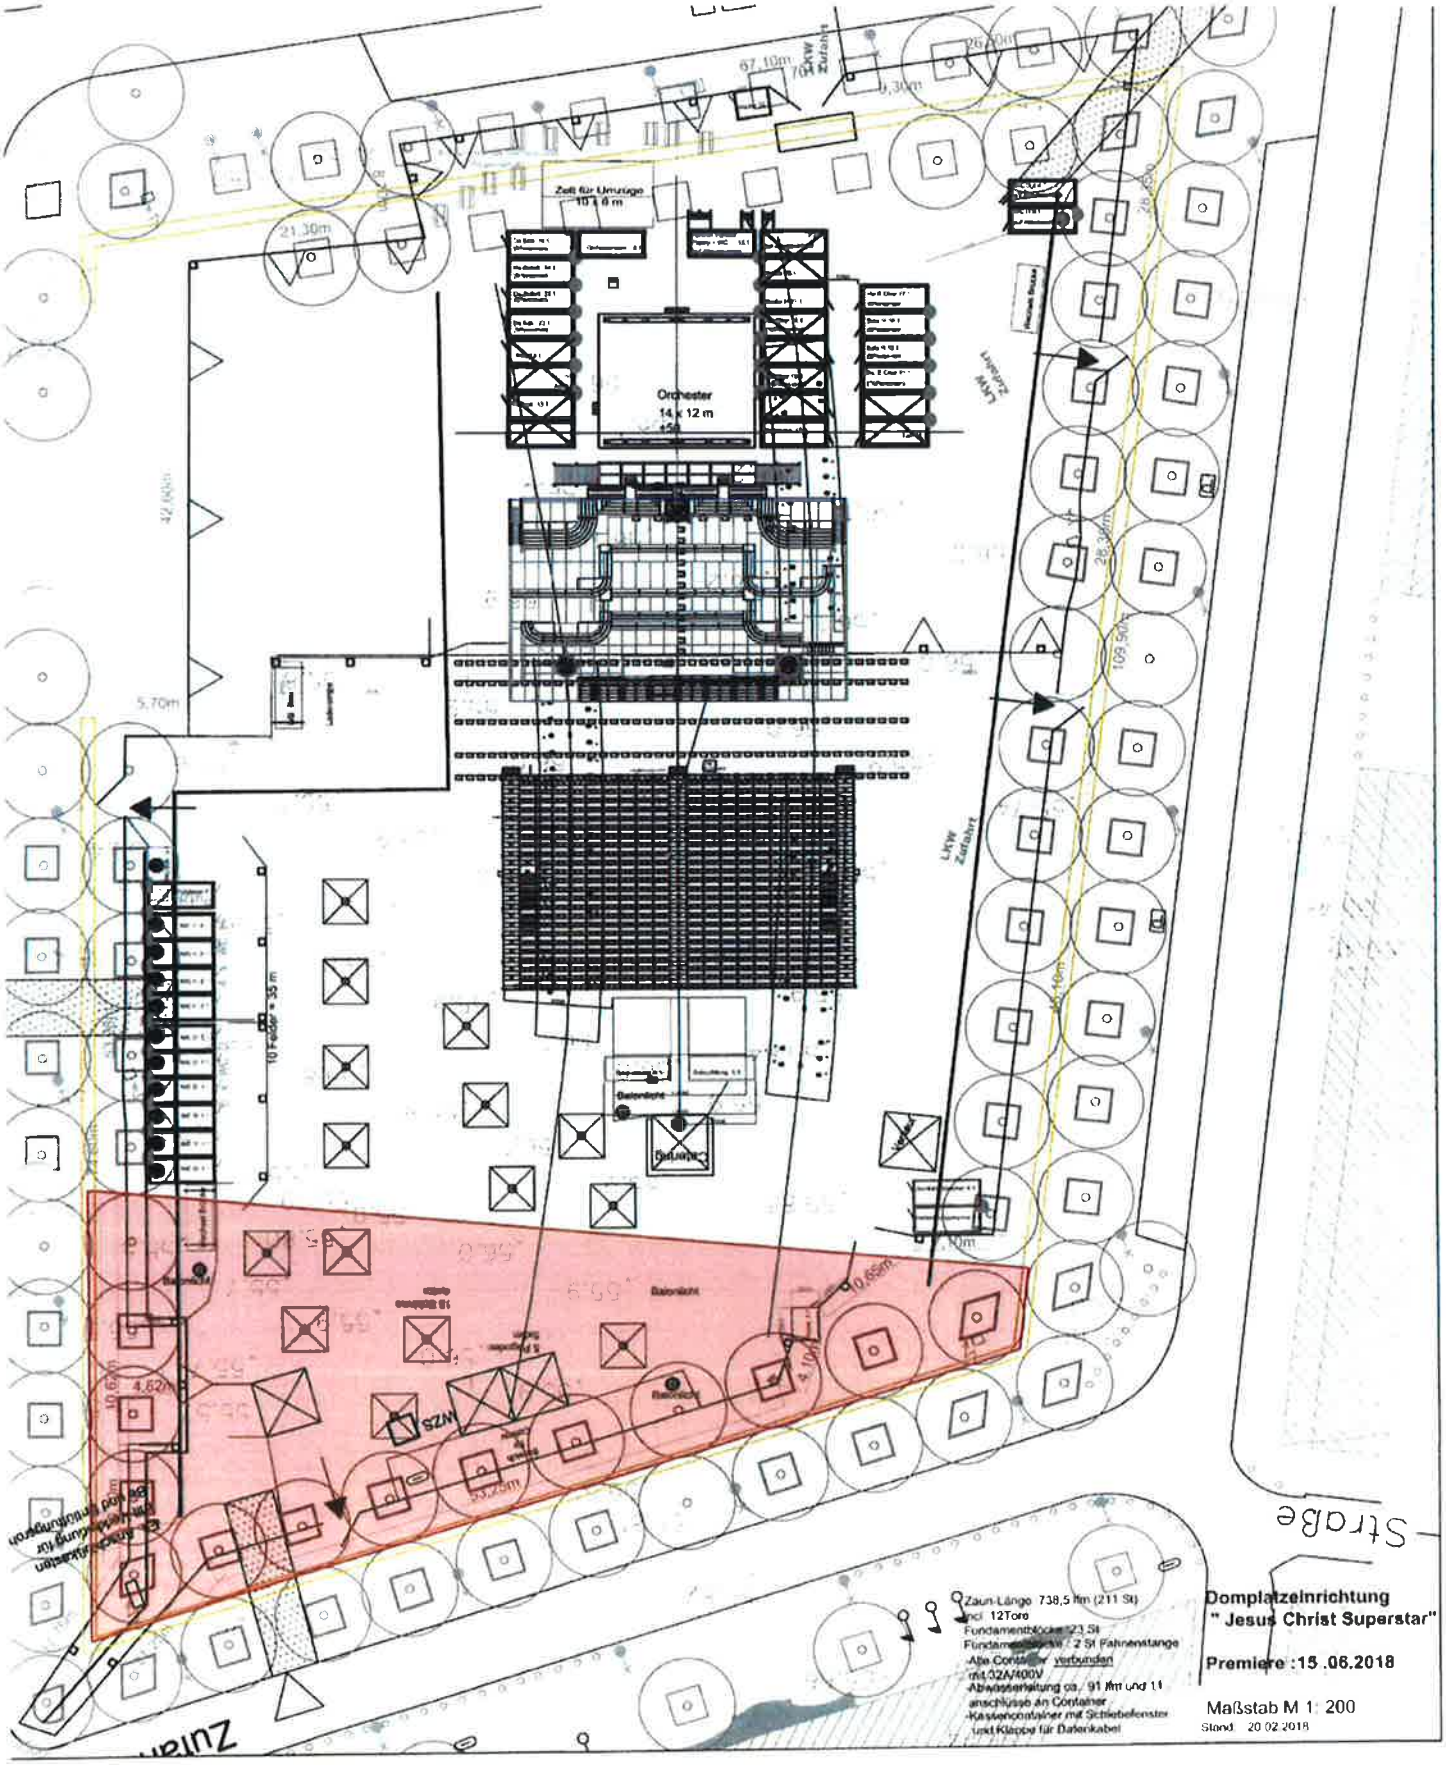

Orchester
14 x 12 m
Zelt für Umzuge
10 x 6 m
LKW Zufahrt
Straße
Zufahrt
Zaun-Länge 738,5 lfm (211 St)
incl 12Tore
Fundamentblöcke 123 St
Fundamentplatten 2 St Fahnenstange
Alle Container verbunden
mit 32A/400V
Abwasserleitung ca. 91 lfm und 11
anschlüsse an Container
Kassencontainer mit Sichtfenster
und Klappe für Datenkabel
Domplatzeinrichtung
" Jesus Christ Superstar"
Premiere :15 .06.2018
Maßstab M 1: 200
Stand 20.02.2018