



Legende

- Bestandsgebäude
- Bereich Umnutzung EG/ 1. OG
- Grundstücksgrenze
- PKW-Einstellplätze


Darstellung der Aussenanlagen einschl. Stellplätze n
Kein Aufmaß erfolgt!


Gemarkung Magdeburg
Flur 615
Flurstück 137/10; 137/20; 139/17
9424 m² Handel- und Dienstleistungsfläche
Eigentümer: Henry Wilke
GbBl.: 49869

±0.00 = 78,65 m ü. NN

Dipl.-Ing. Gudrun Baecke
Freie Hochbauplanerin
Pappelweg 2
39326 Samswegen
Tel. 039202 /66802
gudrun.baecke@gmail.com

2018	Datum	Unterschrift
Bearb.	30.07.	<i>Baecke</i>
geänd.		
geänd.		
geänd.		
Leistungsphase: Genehmigungsplanung		
Datei: 2018-07-30		

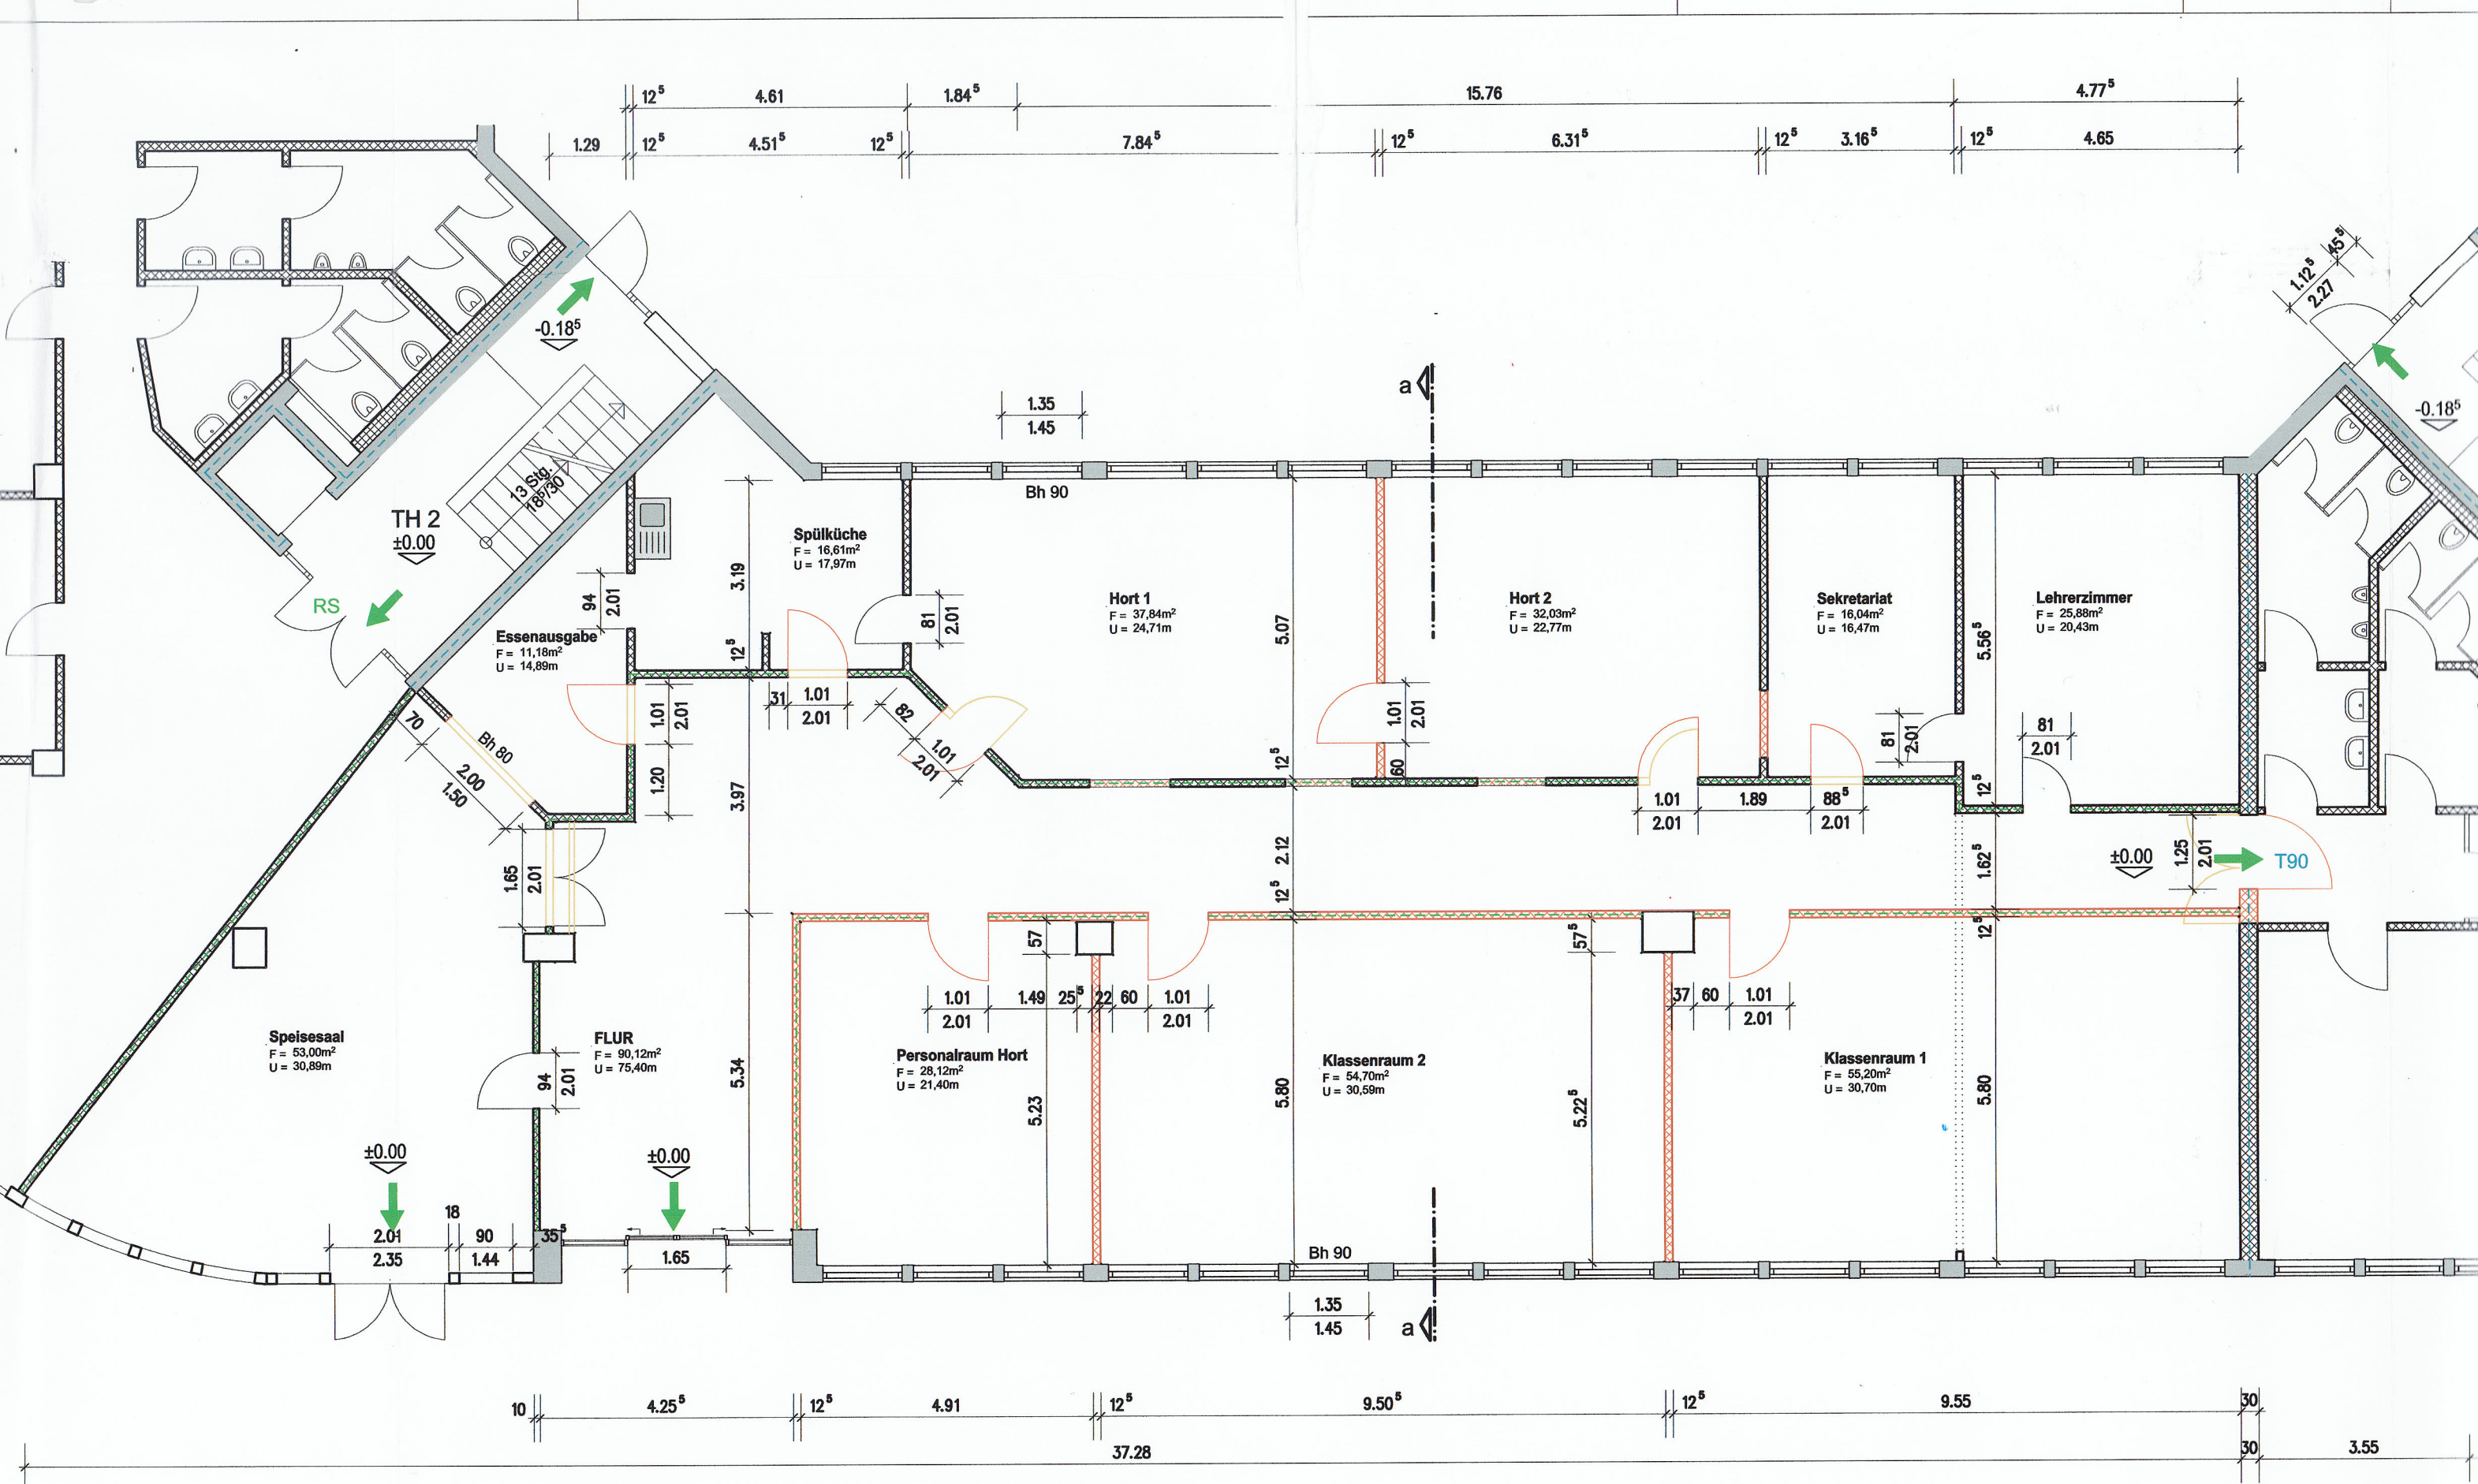

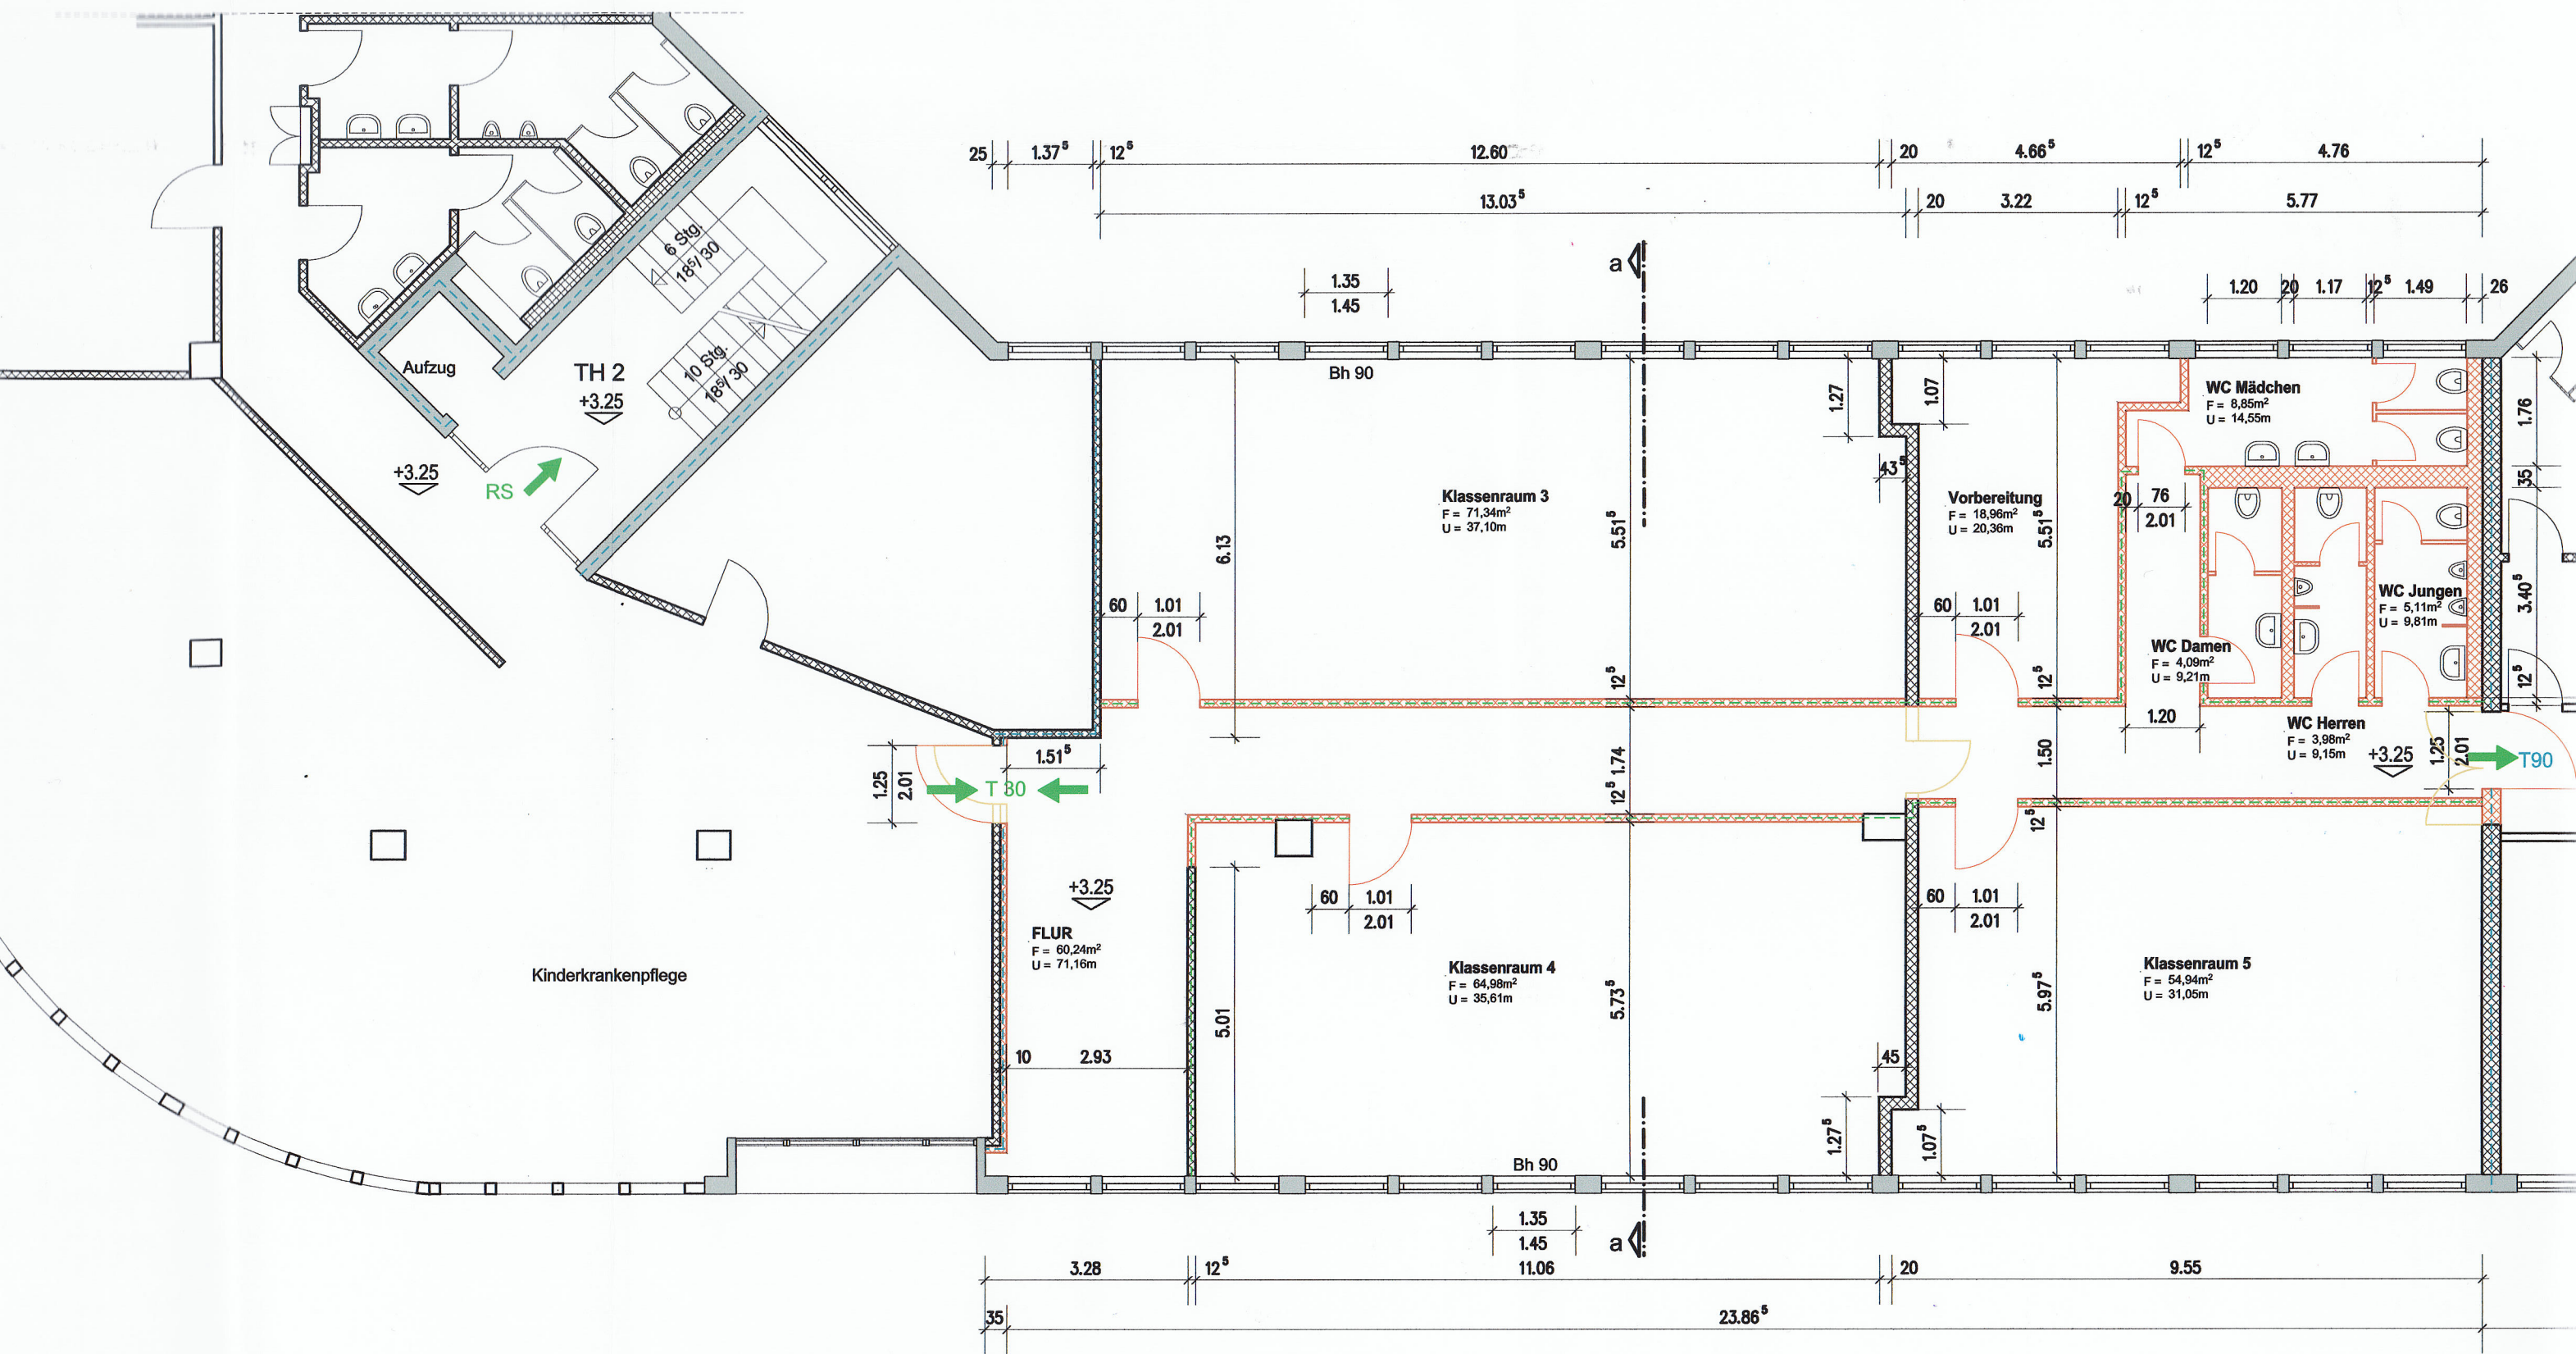

Legende

- Neubau
- Abbruch
- ▤ Trockenbau
- Brandschutzanforderung feuerhemmend
- Brandschutzanforderung feuerbeständig