


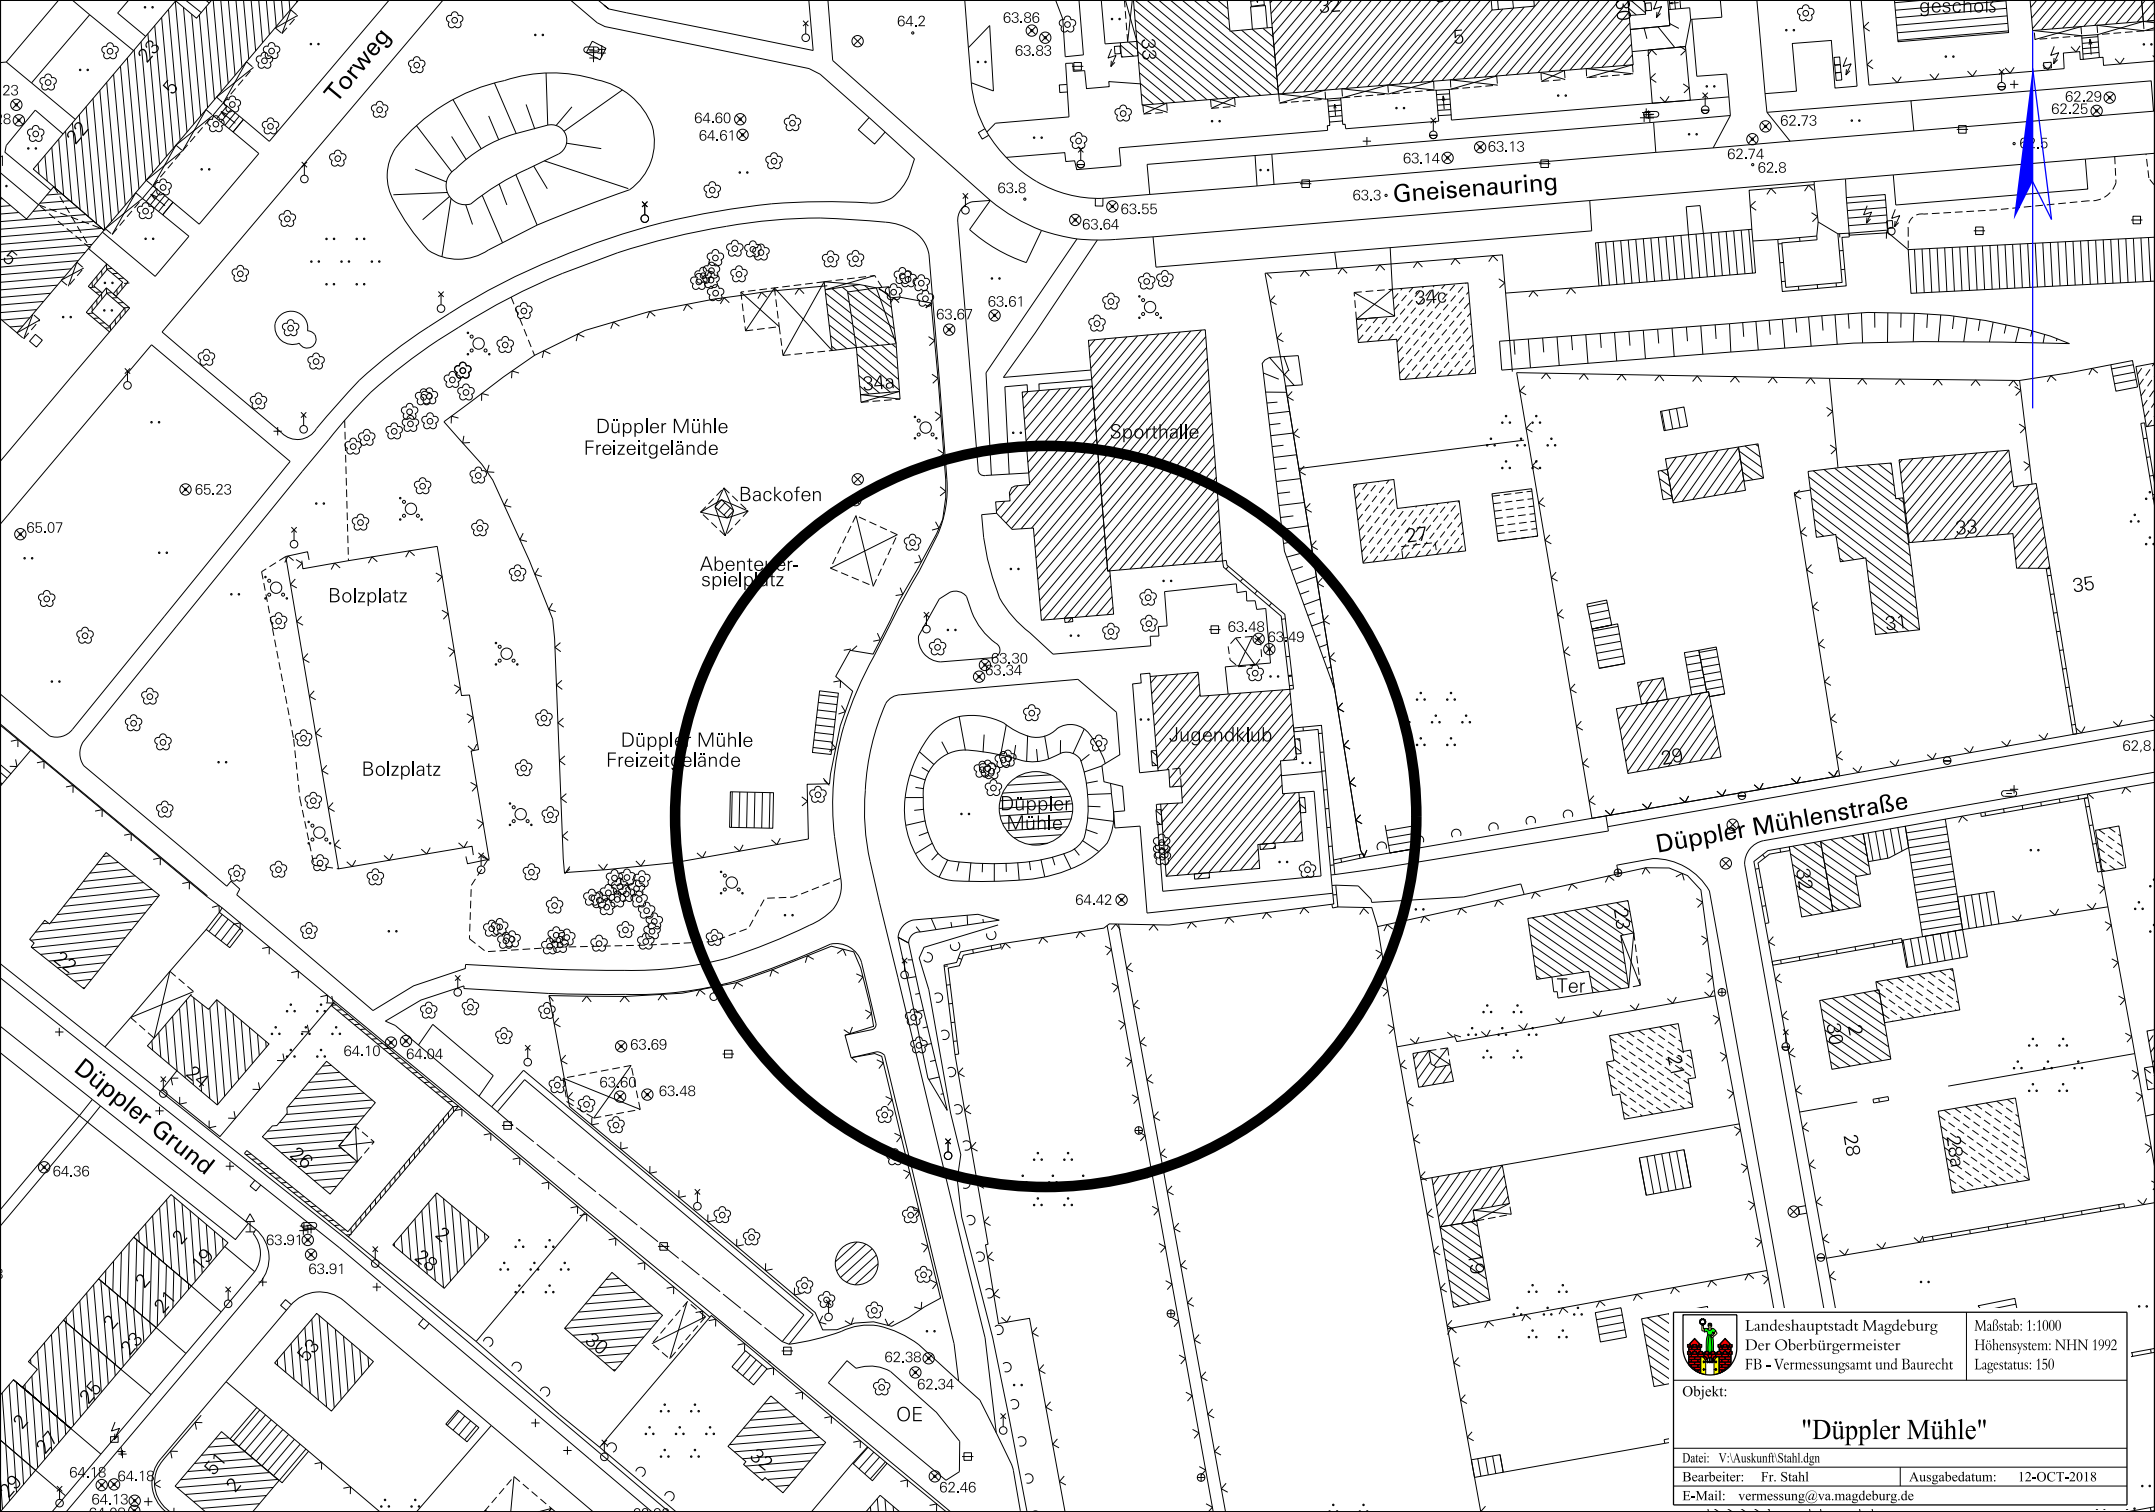

	Landeshauptstadt Magdeburg		Maßstab: 1:1000
	Der Oberbürgermeister		Höhenystem: NHN 1992
	FB - Vermessungsamt und Baurecht		Lagestatus: 150
	Objekt:		
"Düpler Mühle"			
Datei: V:\Auskunft\Stahl.dgn			
Bearbeiter: Fr. Stahl		Ausgabedatum: 12-OCT-2018	
E-Mail: vermessung@va.magdeburg.de			