
I0254/18 Anlage 5 Ansicht Süd

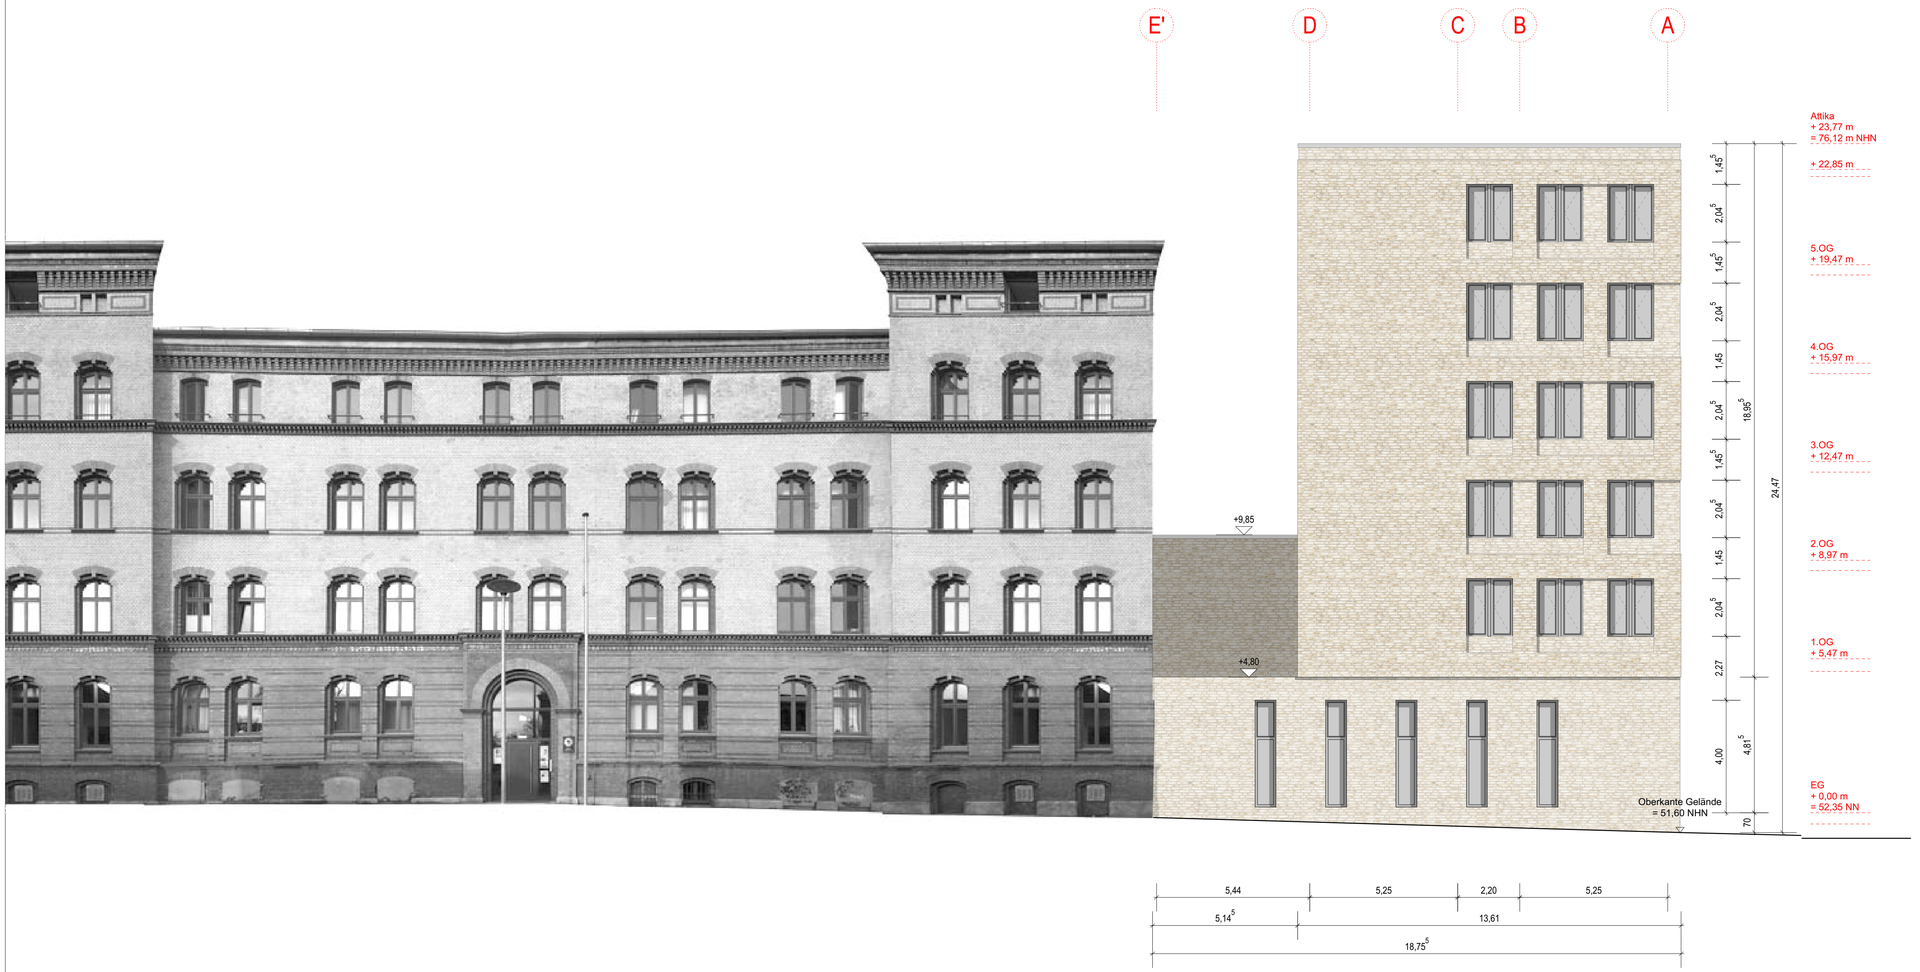


Planindex	Änderungen / Ergänzungen	Name	Datum

Große Neu,- Um- und Erweiterungsbauten des Landes Sachsen-Anhalt Polizeidirektion Nord Magdeburg (einschließlich Technisches Polizeiamt TPA)

Legende

- Rasterachse
- Stahlbeton
- Mauerwerk
- Metallständerwand
- BrH 0,75 — Brüstungshöhe (Rohbau, gemessen von FFB)
- 1,01 / 2,135 — Türbreite / Türhöhe (Rohbau, gemessen von FFB)
- ▲+3,33 — Unterkante Rohdecke (UK RD)
- △+2,88 — Unterkante Abhangdecke (UK AD)
- ▽+0,00 — Oberkante Fertigfußboden (OK FFB)
- ▼-0,13 — Oberkante Rohfußboden (OK RFB)
- UK RD -0,37 / UK RD -0,57 — Versprung Bauteil
- UK RD Rohdecke, OK RFB Rohfussboden, UK UD Unterdecke

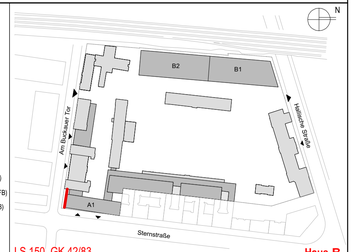

LS 150, GK 42/83
HS 160, DHHN92 (NHN)

Haus B
OKFF EG = ± 0,00 = 53,00 ü. NHN

BAU- UND LIEGENSCHAFTSMANAGEMENT SACHSEN-ANHALT (BLSA)
Technisches Büro Magdeburg

Tessenowstraße 1
39114 Magdeburg
Telefon: 0391 / 567 - 02
Telefax: 0391 / 567 - 8309
Email: Poststelle-MD.BLSA@sachsen-anhalt.de

Generalplaner:
hks | arc architekten+ingenieure
ARGE arc - hks

Planverfasser:
hks | architekten
Gorkistraße 14, 99084 Erfurt
Telefon: 0361 / 551 36 04 - 0 Telefax: 0361 / 551 36 04 - 10 Email: pdm@hks-architekten.de

Liegenschaft /Adresse: **Polizeidirektion Nord Magdeburg (einschl. Technisches Polizeiamt (TPA)) Sternstraße 12, 39104 Magdeburg**		LGNr.: **---**	Planinhalt / Geschoss: **Ansicht Süd**		
Gebäude / Bauwerk / Bauteil / Trakt / Objekt: **Haus A1**		Geb.-Nr.: **HA1**	Planungsstufe / Leistungsphase: **HU-Bau**		
Gezeichnet: **FS**	zuständiger Sachbearbeiter (BLSA):	Maßstab: **1:100**	Blatt-Gr.: **0,914/0,42**	Teil-Plan-Nr.: **-**	Datum: **19.1.18**
Geprüft: **AB**	geprüft Hauptsachbearbeiter (BLSA):	CAD-Projektdaten: **HA1-4-ARC-300-AN-SU-0-P**			Status: Zur Prüfung
BAU- UND LIEGENSCHAFTSMANAGEMENT SACHSEN-ANHALT (BLSA): Datum/Unterschrift		NUTZENDE VERWALTUNG: Datum/Unterschrift			

HA1_4_ARC_300_Ansichten_v2017.vwx