


Legende: Anlage 4 Blatt 6

- ± 0.00 Schwelle Westeingang Cafe
- OK/ UK Oberkante/ Unterkante
- BRH Brüstungshöhe über OKFFB
- KH Kämpferhöhe
- SH Scheitelhöhe
- RH mittlere Raumhöhe
- BR Blickrichtung
- geschnittene Bauteile
- - - ansichtige und aufsichtige Bauteile
- · - - Ablotungen auf Schnittebene
- · · · · Umklappungen
- - - - - verdeckte Bauteile
- · - - - Vermutung
- - - - - Schnittführung
- Neubau
- Bestand
- Abbruch
- Mauerwerk
- Fundamentbeton

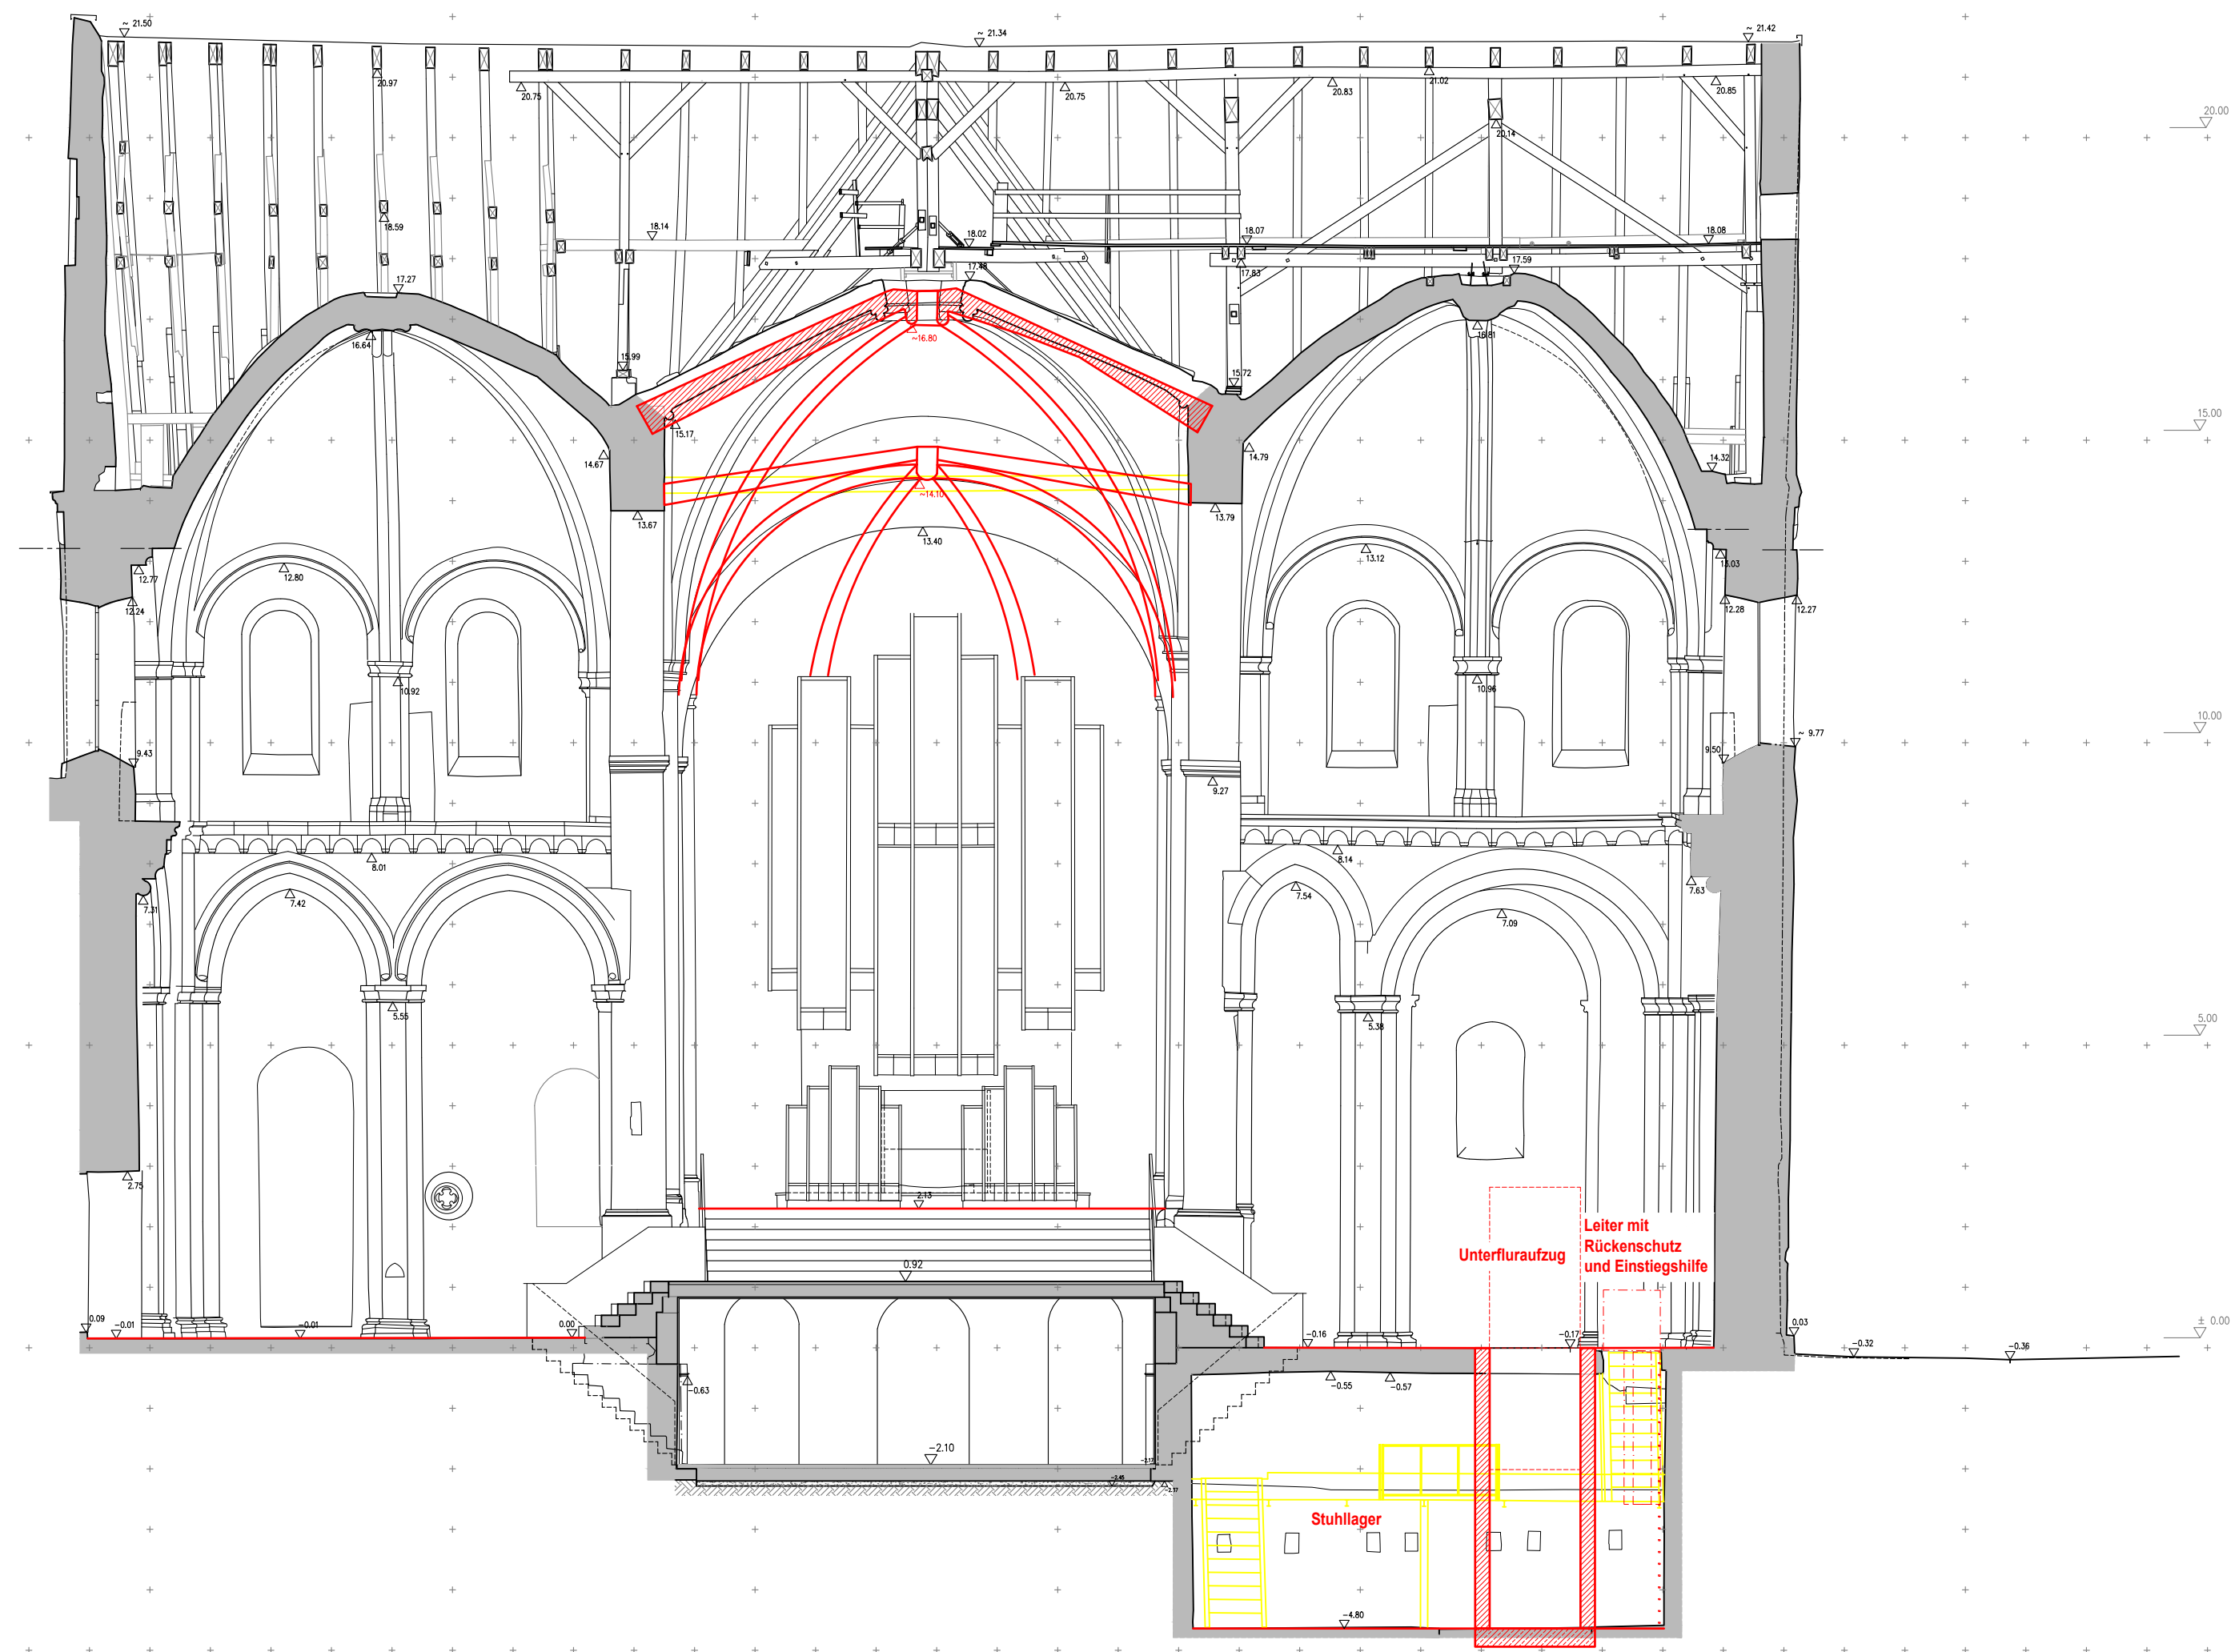

Hinweise:
 Aus Übersichtsgründen werden nicht alle Höheninformationen dargestellt.
 Weitere Informationen sind den CAD Daten zu entnehmen.

lokales Höhensystem +/- 0.00 OK Schwelle Westeingang Cafe

| Index | Änderung | Name | Datum |
|-------|----------|------|-------|
| | | | |
| | | | |
| | | | |
| | | | |

| | | | | | |
|-------------|---|----|-------|--------------------|--|
| HB | | | | | |
| TW | | | | | |
| LK | | | | | |
| ST | | | | | |
| SA | | | | | |
| EL | | | | | |
| HZ | | | | | |
| Planer | Datum | SB | Datum | | |
| stellt von: | Regine Hartkopf, Architektin Breite Straße 71 06536 Südharz OT Bennungen www.denkmalarchitektur.de gez: Eggert/ Ziemann | | | Darstellung: | Entwurf Kirche Querschnitt (Querhaus) BR Ost |
| | | | | Datum: | 12.02.2019 |
| | | | | Projektl.-Nr.: | 1255 - III/1 |
| | | | | Zeichnungs-Nr.: | 364.00 - E - HB - 4 - 014 / 19 |
| | | | | Maßstab: | 1:100 |
| | | | | Objekt: | Magdeburg, Kloster Unser Lieben Frauen Kirche und Nordturm Sanierung und Ausbau |
| | | | | Abt./Lr./HB/Datum: | |
| | | | | Abt./Lr./HT/Datum: | |
| | | | | GS-Ltr./Datum: | |
| | | | | Objekt/Name: | Landeshauptstadt Magdeburg Eigenbetrieb Kommunales Gebäudemanagement |
| | | | | Objekt: | Magdeburg, Kloster Unser Lieben Frauen |
| | | | | Datum: | 12.02.2019 |
| | | | | Projekt-Nr.: | 1255 - III/1 |
| | | | | Maßstab: | 1:100 |
| | | | | Objekt/Name: | Landeshauptstadt Magdeburg Eigenbetrieb Kommunales Gebäudemanagement |
| | | | | Objekt: | Magdeburg, Kloster Unser Lieben Frauen |
| | | | | Datum: | 12.02.2019 |