


Legende: ANLAGE 4 Blatt 1


- Bauabschnitt
- geschnittene Bauteile
- ansichtige und aufsichtige Bauteile
- - - Ablotungen auf Schnittebene
- ... Umklappungen
- - - verdeckte Bauteile
- - - Vermutung
- - - Schnittführung

- befahrbare Fläche
- Zugangsflächen
- Lagerflächen
- nicht befahrbare Fläche

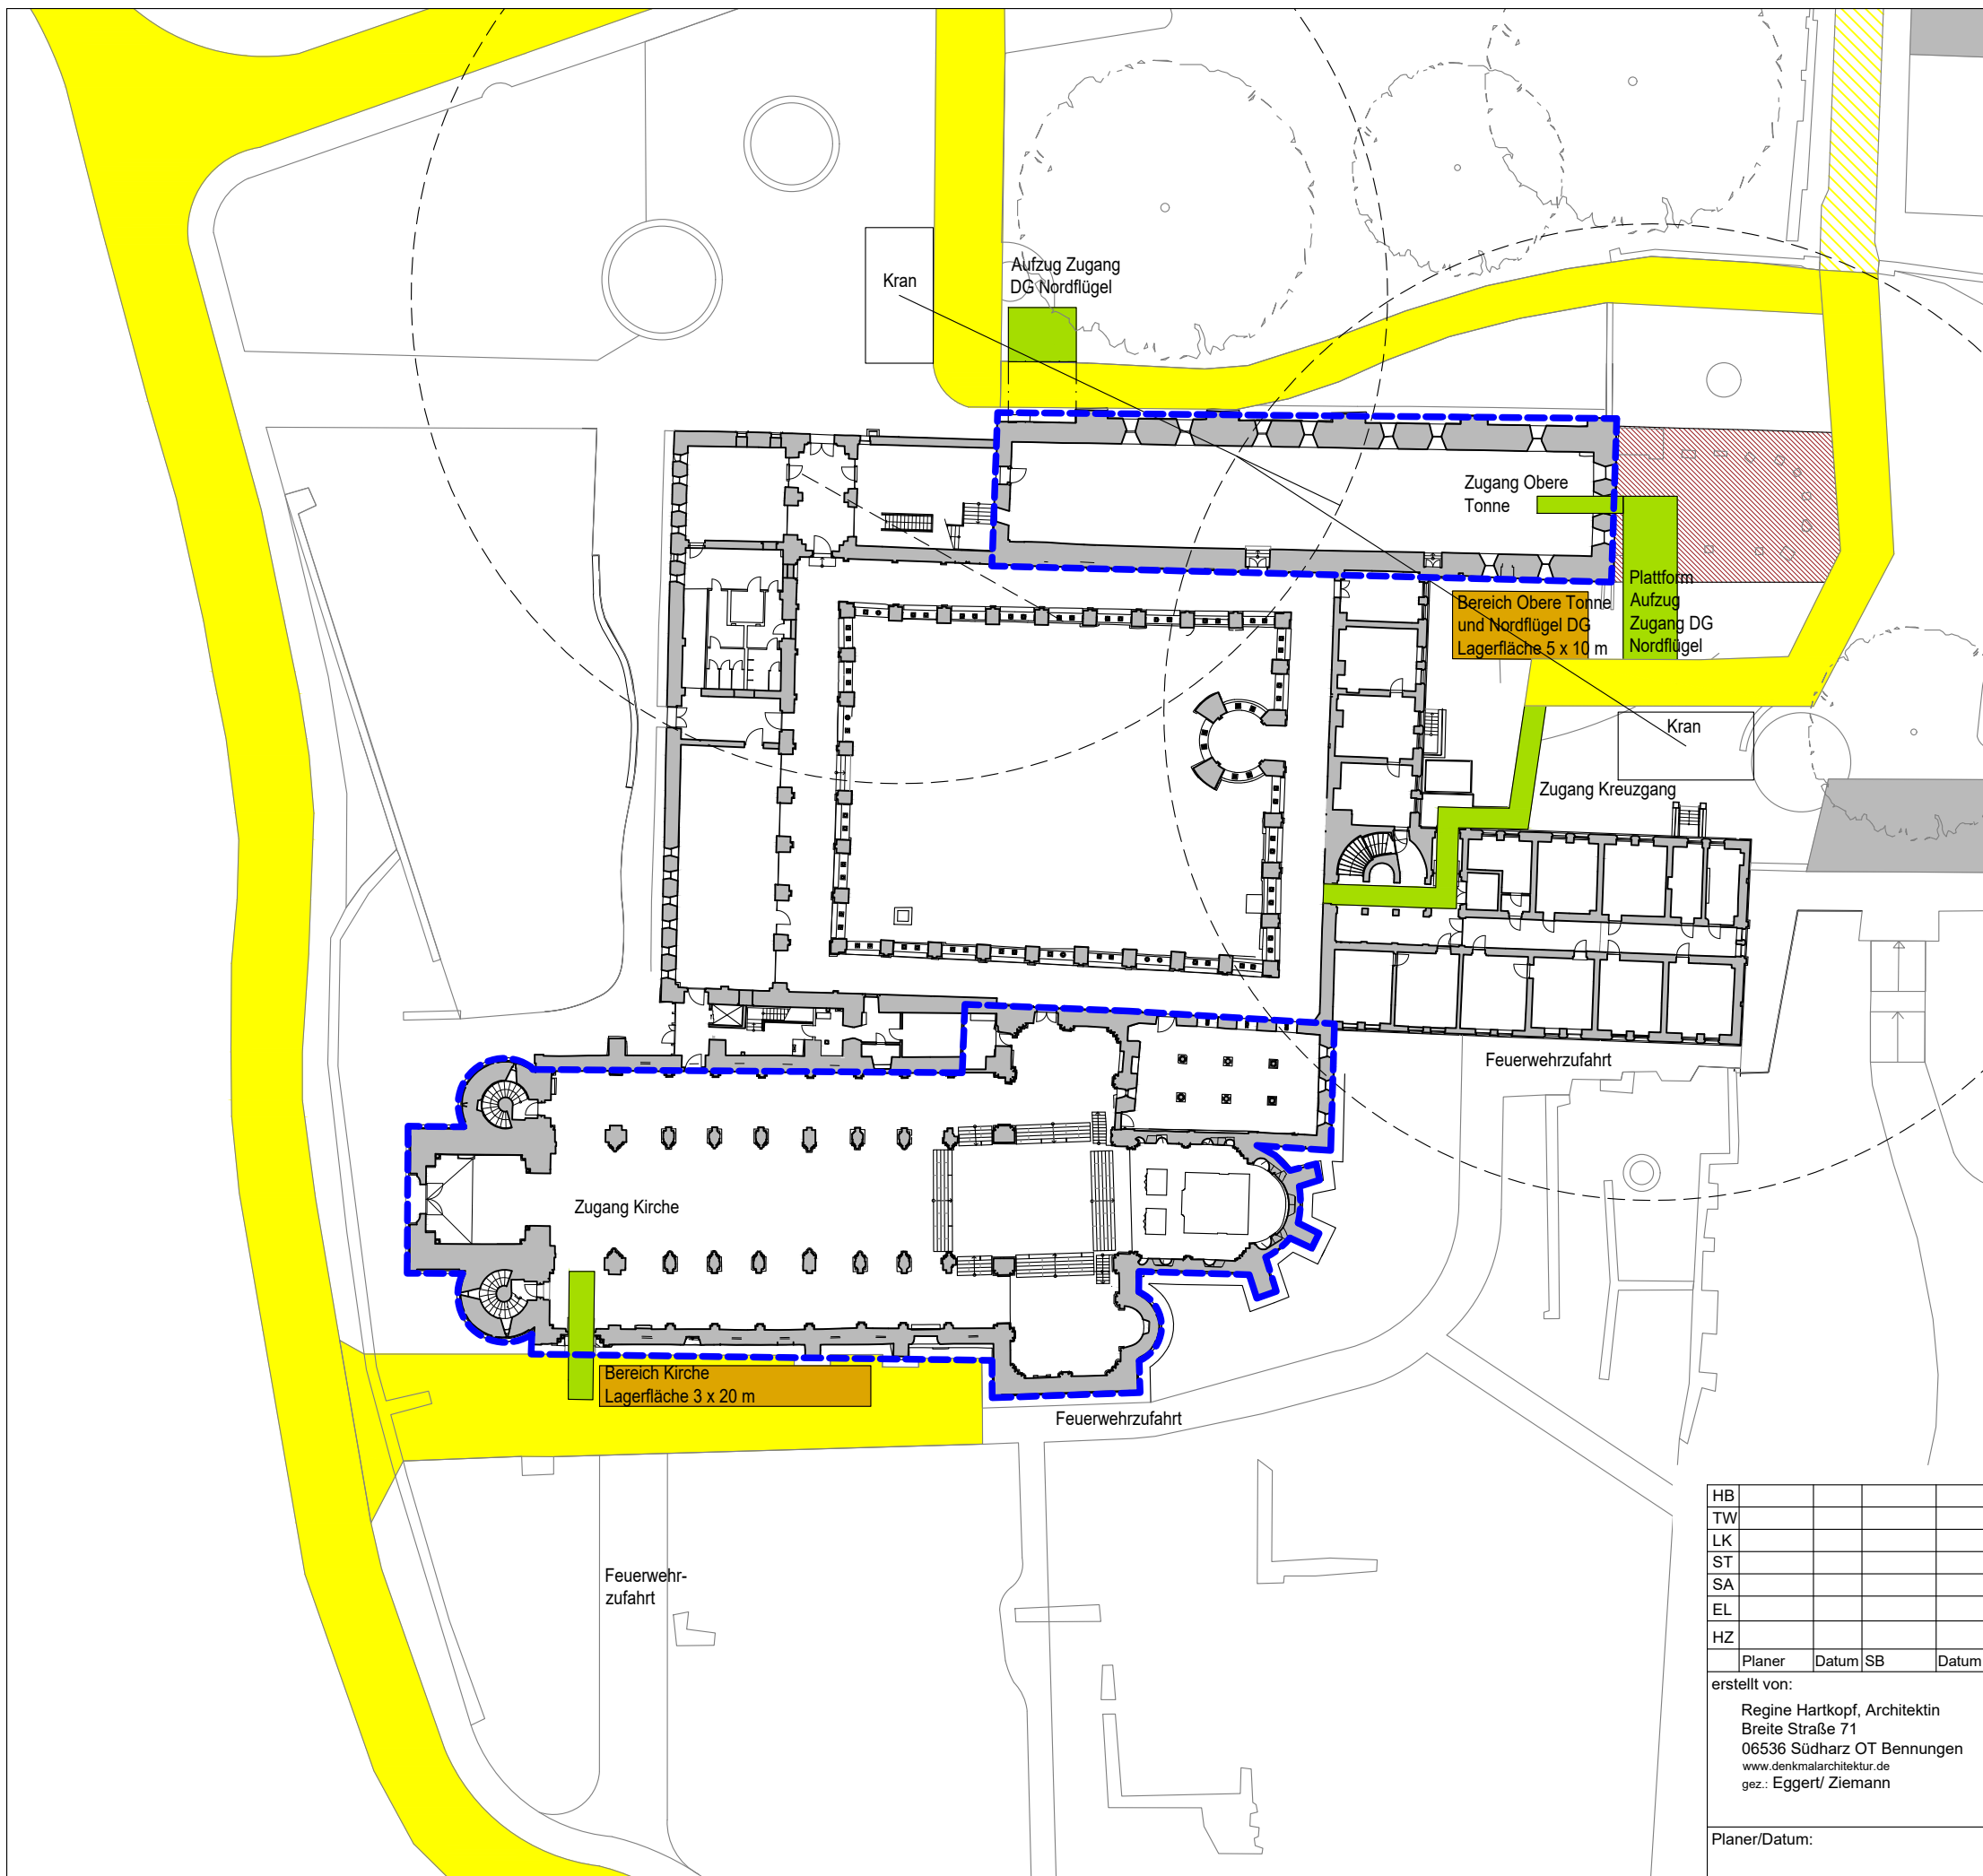

Index	Änderung	Name	Datum

HB				
TW				
LK				
ST				
SA				
EL				
HZ				
	Planer	Datum	SB	Datum



**Landeshauptstadt Magdeburg**  
Eigenbetrieb Kommunales  
Gebäudemanagement

Objekt: <b>Magdeburg, Kloster Unser Lieben Frauen</b> Kirche und Nordflügel Sanierung und Ausbau	Datum: 12.02.2019
Darstellung: Entwurf Kirche und Nordflügel Übersichtsplan Logistik	Projekt-Id. -Nr.: 1255 - III/1
Zeichnungs-Nr.: 364.00 - E - HB - 1 - 001 / 19	Maßstab: 1:500
Planer/Datum:	Eb-KGmBetriebsleiter/ Datum:
Nutzer/Datum:	Abt. Ltr. HB/Datum:
	Abt. Ltr. HT/Datum:
	GB-Ltr./Datum: