ANLAGE 4 Blatt 5

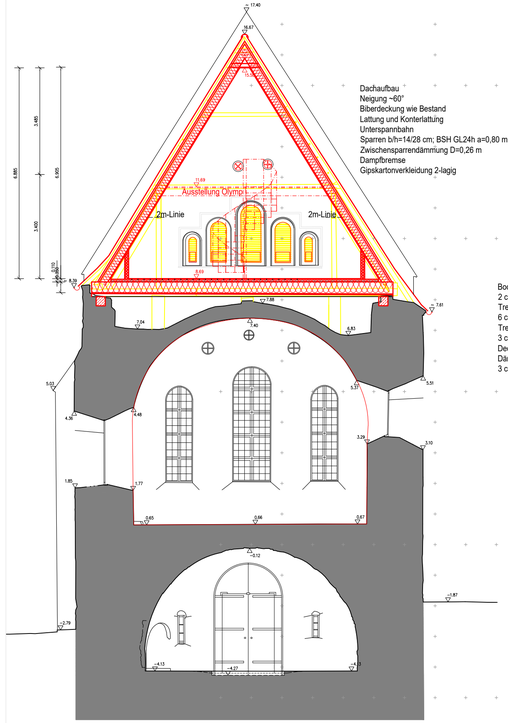

Querschnitt QS 1 Nordflügel BR Ost

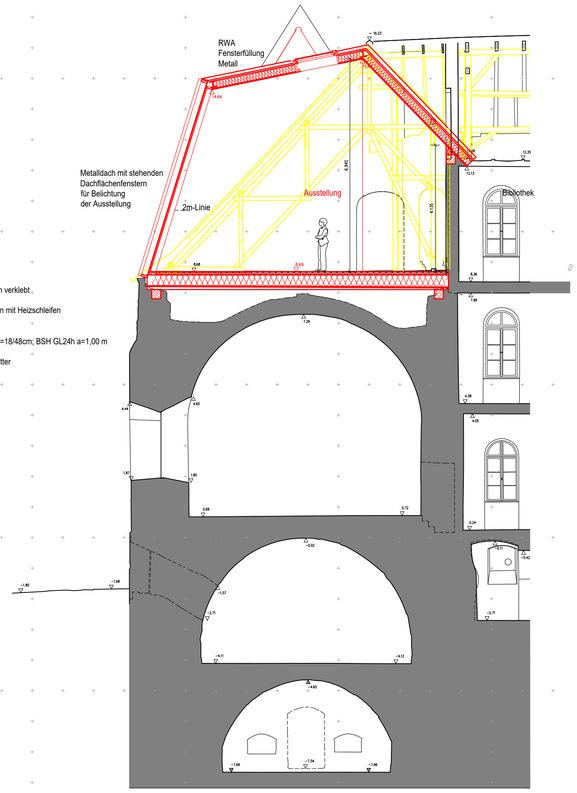

Querschnitt QS2 Nordflügel BR Ost

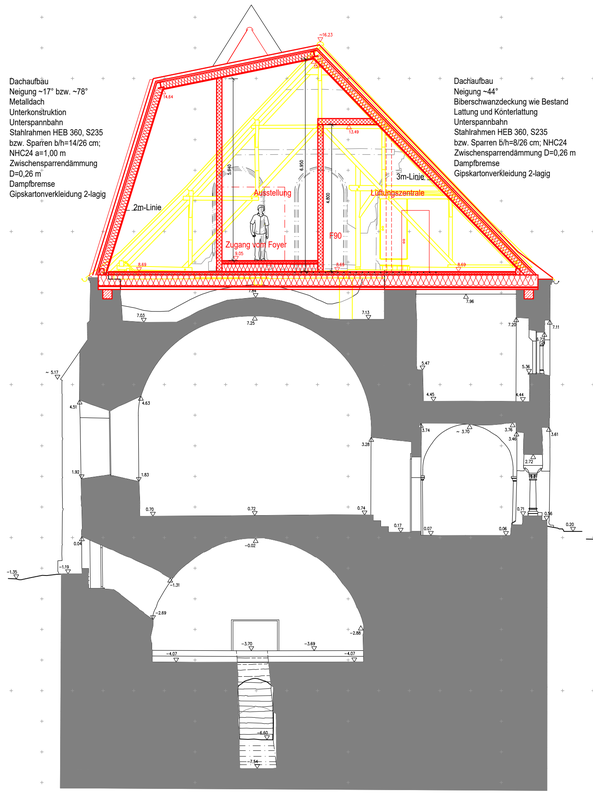

Querschnitt QS3 Nordflügel BR Ost

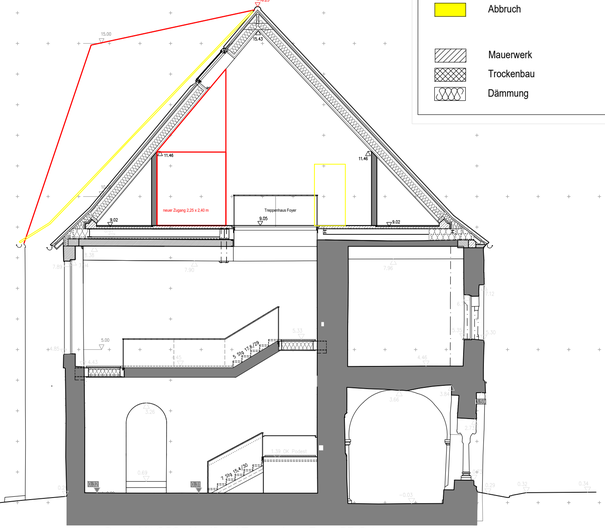

Querschnitt QSCn Nordflügel Treppenhaus Foyer BR Ost

Legende:

± 0.00	Schwelle Westeingang Cafe
OK/ UK	Oberkante/ Unterkante
BRH	Brüstungshöhe über OKFFB
KH	Kämpferhöhe
SH	Scheitelhöhe
RH	mittlere Raumhöhe
BR	Blickrichtung

- geschnittene Bauteile
- ansichtige und aufsichtige Bauteile
- Abkantungen auf Schnittebene
- Umklappungen
- verdeckte Bauteile
- Vermutung
- Schnittführung

- Neubau
- Bestand
- Abbruch

- Mauerwerk
- Trockenbau
- Dämmung

Hinweise:

Aus Übersichtsgründen werden nicht alle Höheninformationen dargestellt.
Weitere Informationen sind den CAD Daten zu entnehmen.

Höhensystem +/- 0.00 = 54.78 NHN92
lokales Höhensystem +/- 0.00 OK Schwelle Westeingang Cafe

Index	Änderung	Name	Datum

HB				
TW				
LK				
ST				
SA				
EL				
HZ				
	Planer	Datum	SB	Datum

Landeshauptstadt Magdeburg
Eigenbetrieb Kommunales Gebäudemanagement

Objekt: Magdeburg, Kloster Unser Lieben Frauen
Kirche und Nordflügel Sanierung und Ausbau

Datum: 15.02.2019

Darstellung: Entwurf Nordflügel
Querschnitte QS1, QS2, QS3, QSCn

Projekt-Id -Nr.: 1254 - III/1

Zeichnungs-Nr.: 364.00 - E - HB - 2 - 024 / 19

Maßstab: 1:100

erstellt von:
Regine Hartkopf, Architektin
Breite Straße 71
06536 Südharz OT Bennungen
www.denkmalarchitektur.de
gez.: Eggert/ Ziemann

Planer/Datum:	Nutzer/Datum:	Abt.Ltr.HB/Datum:	Abt.Ltr.HT/Datum:	GB-Ltr./Datum:	Eb-K/Gm/Betriebsleiter/ Datum: