
Landeshauptstadt Magdeburg
Bearbeiter: Kroh
Tiefbauamt

S0066/19 - Lageplan

Datum: 21.01.2019
Maßstab 1 : 1.195
0 11,95 23,935,85 m
1cm = 11,95 m

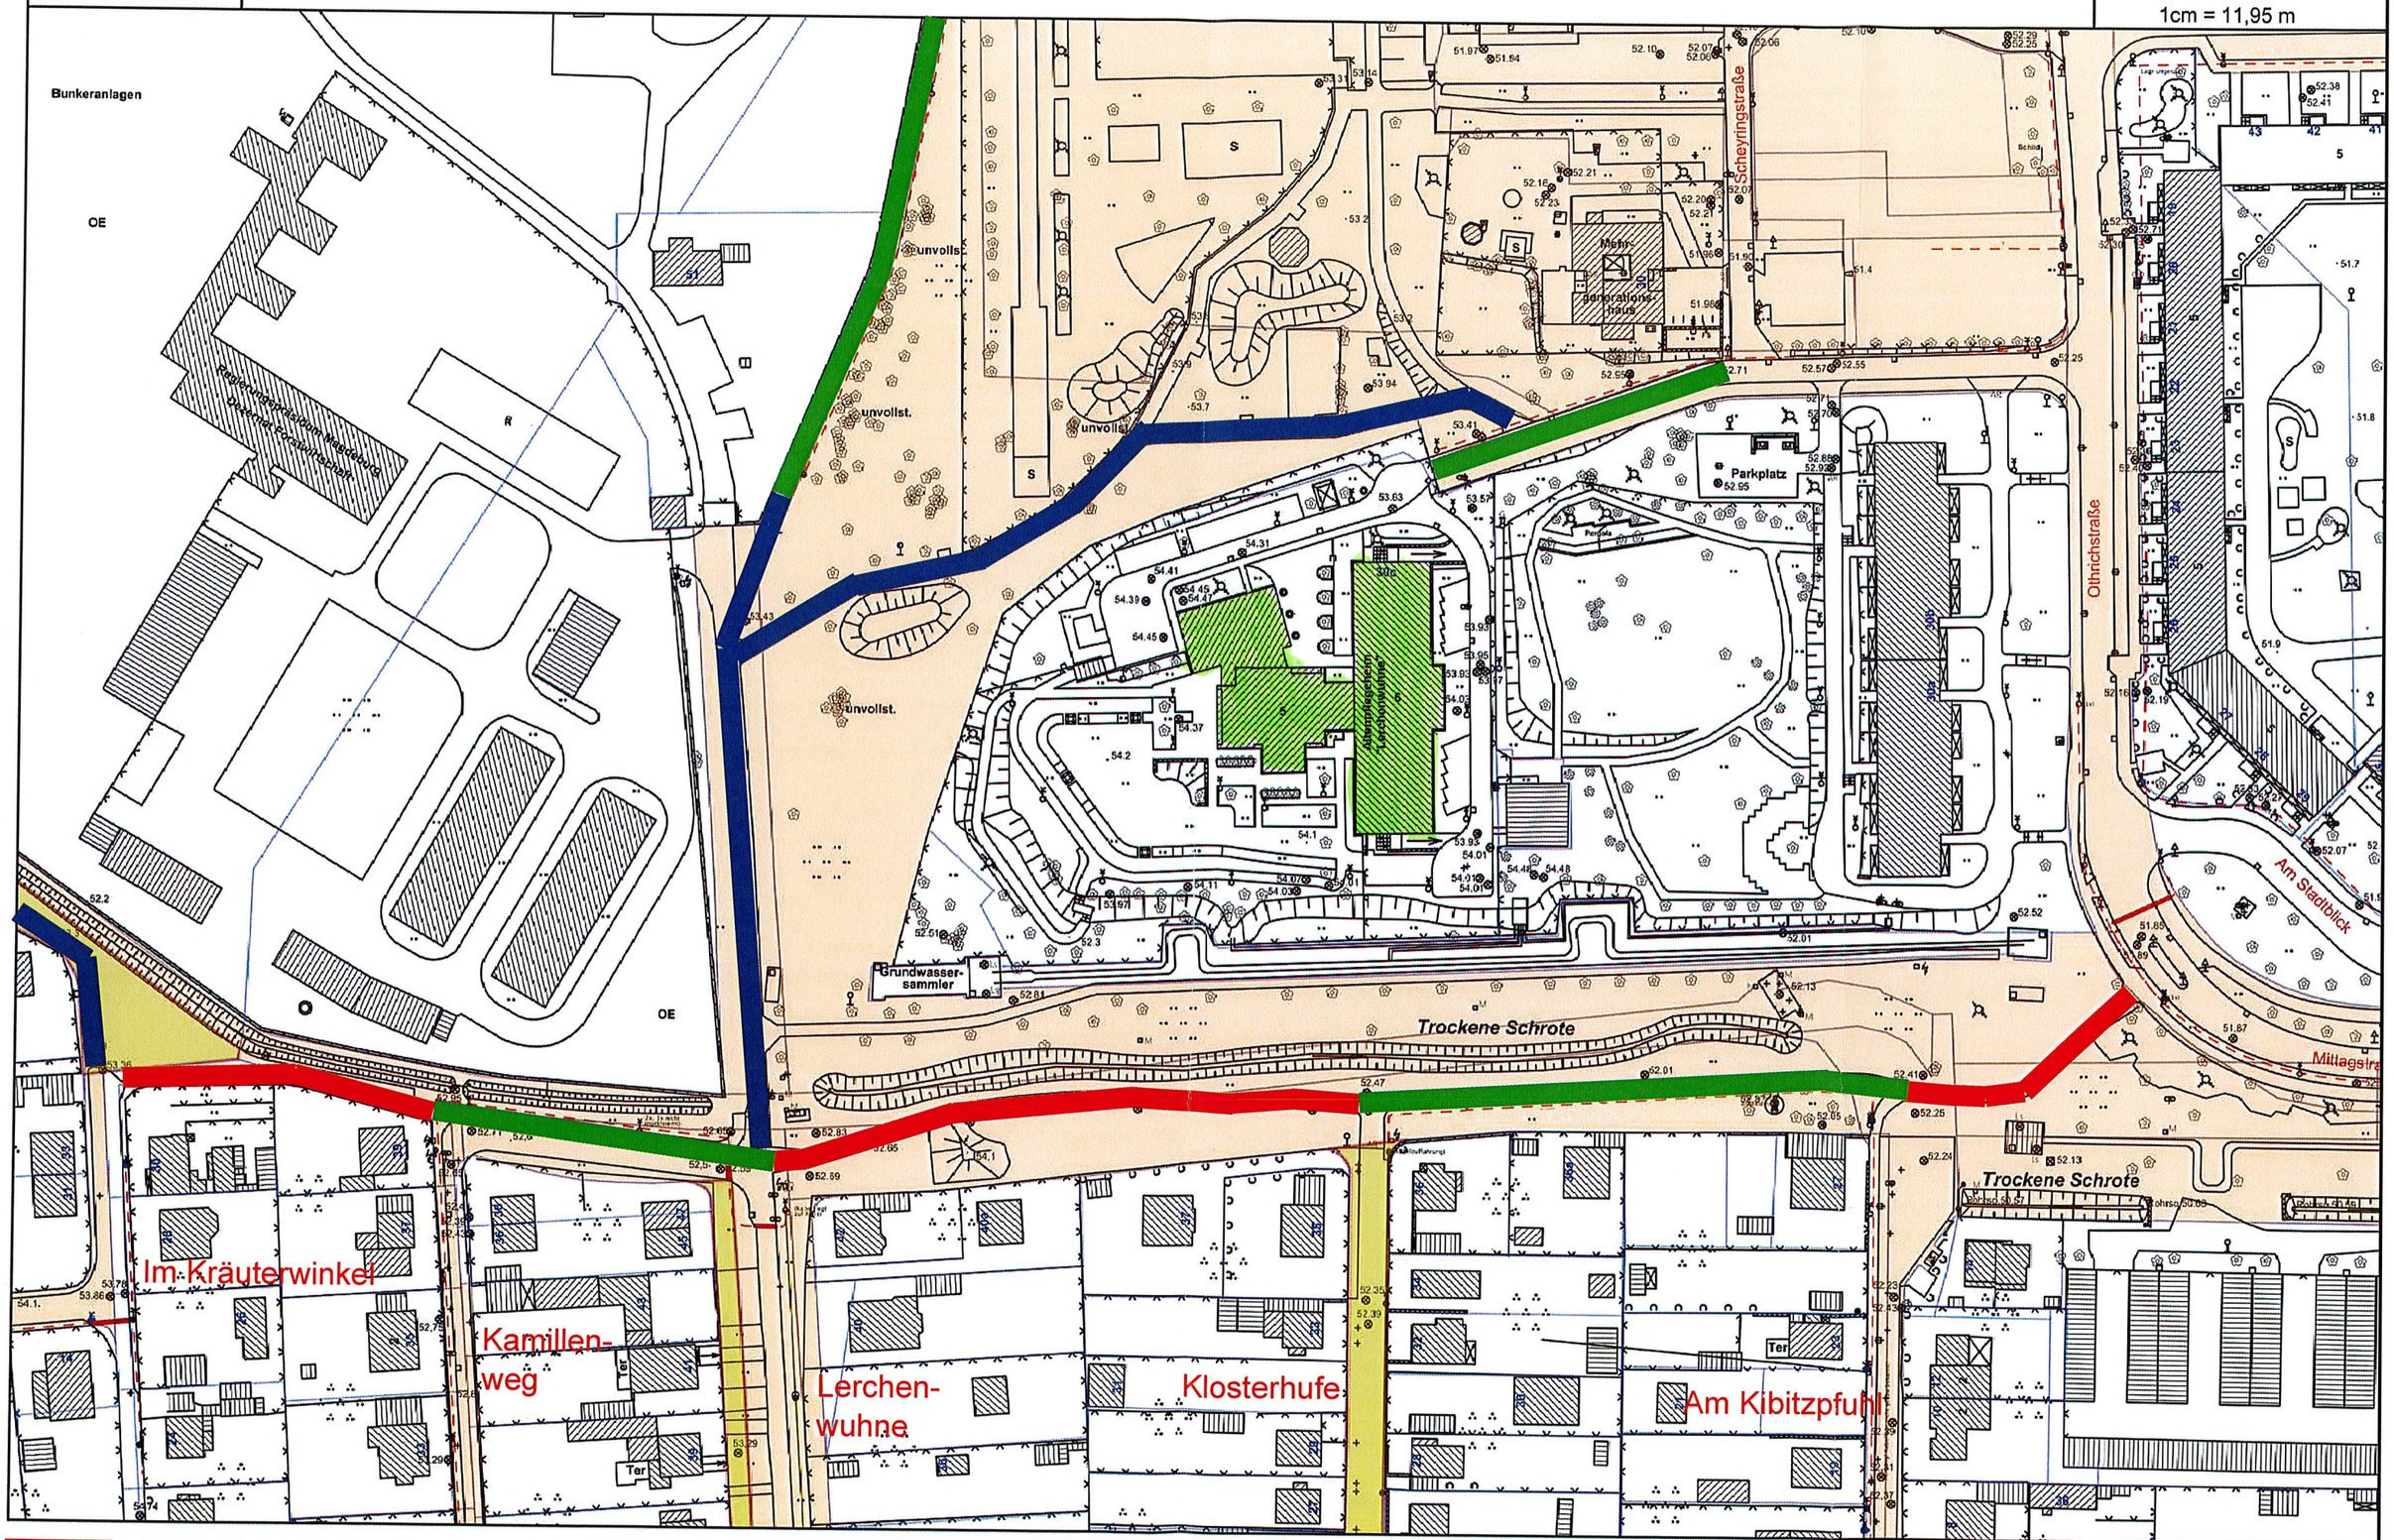

Beleuchtung fehlt

Beleuchtung vorhanden

Beleuchtung fehlt, müsste aber konsequenter Weise ergänzt werden