Landeshauptstadt Magdeburg
Bearbeiter:
Tiefbauamt
S0053/19Lageplan

● Statische Poller
● elektrisch versenkbarer Poller
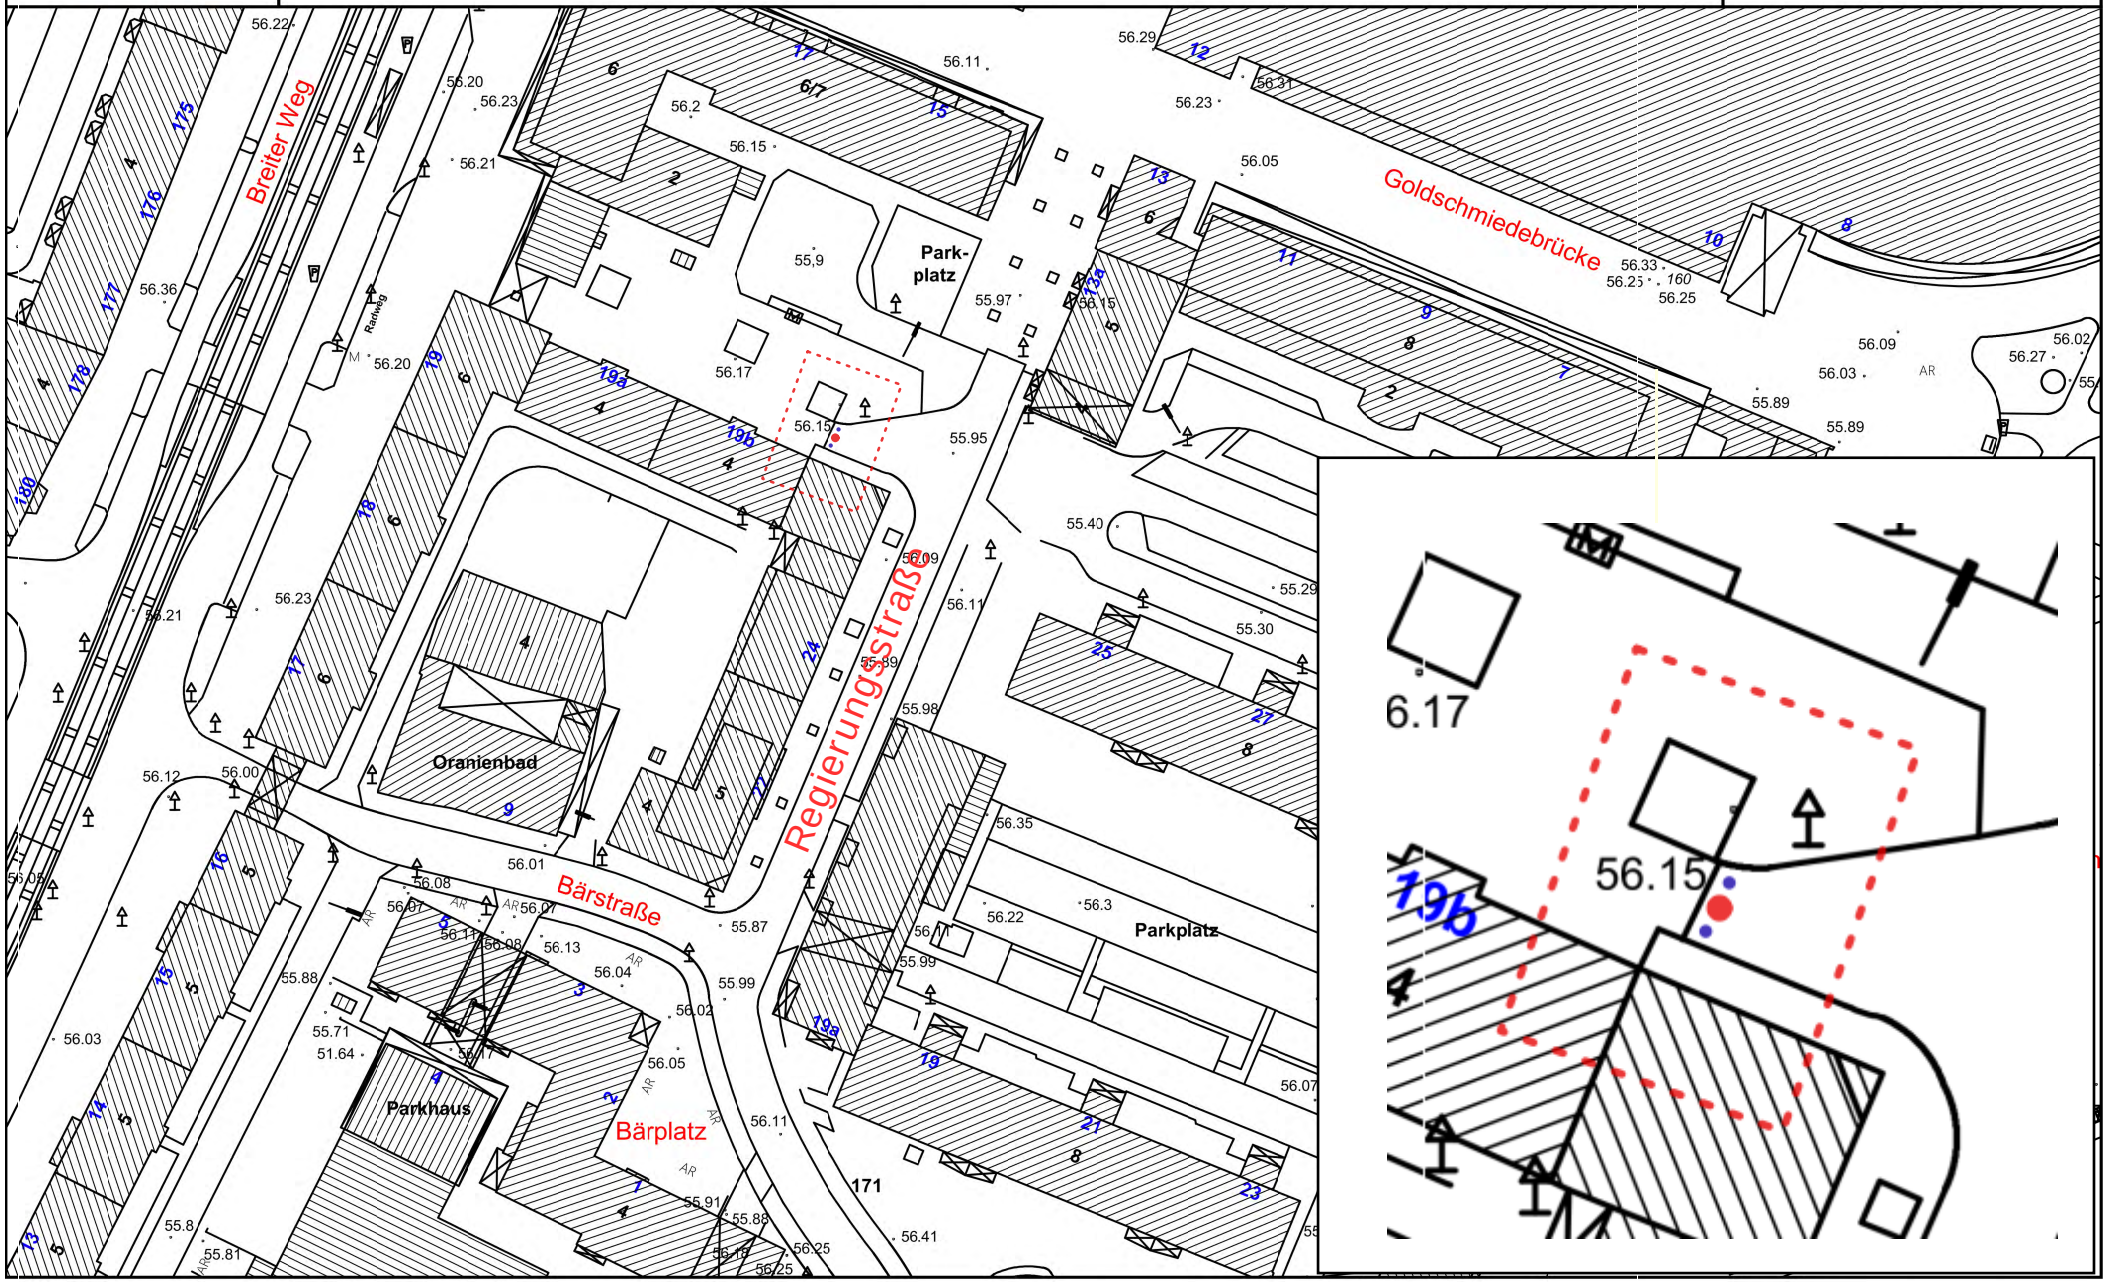
Datum: 28.02.2019
Maßstab 1 : 1.000
0 10 20 30 m
1cm = 10 m