
Landeshauptstadt Magdeburg
Tiefbauamt

DS0160/19 Anlage 1

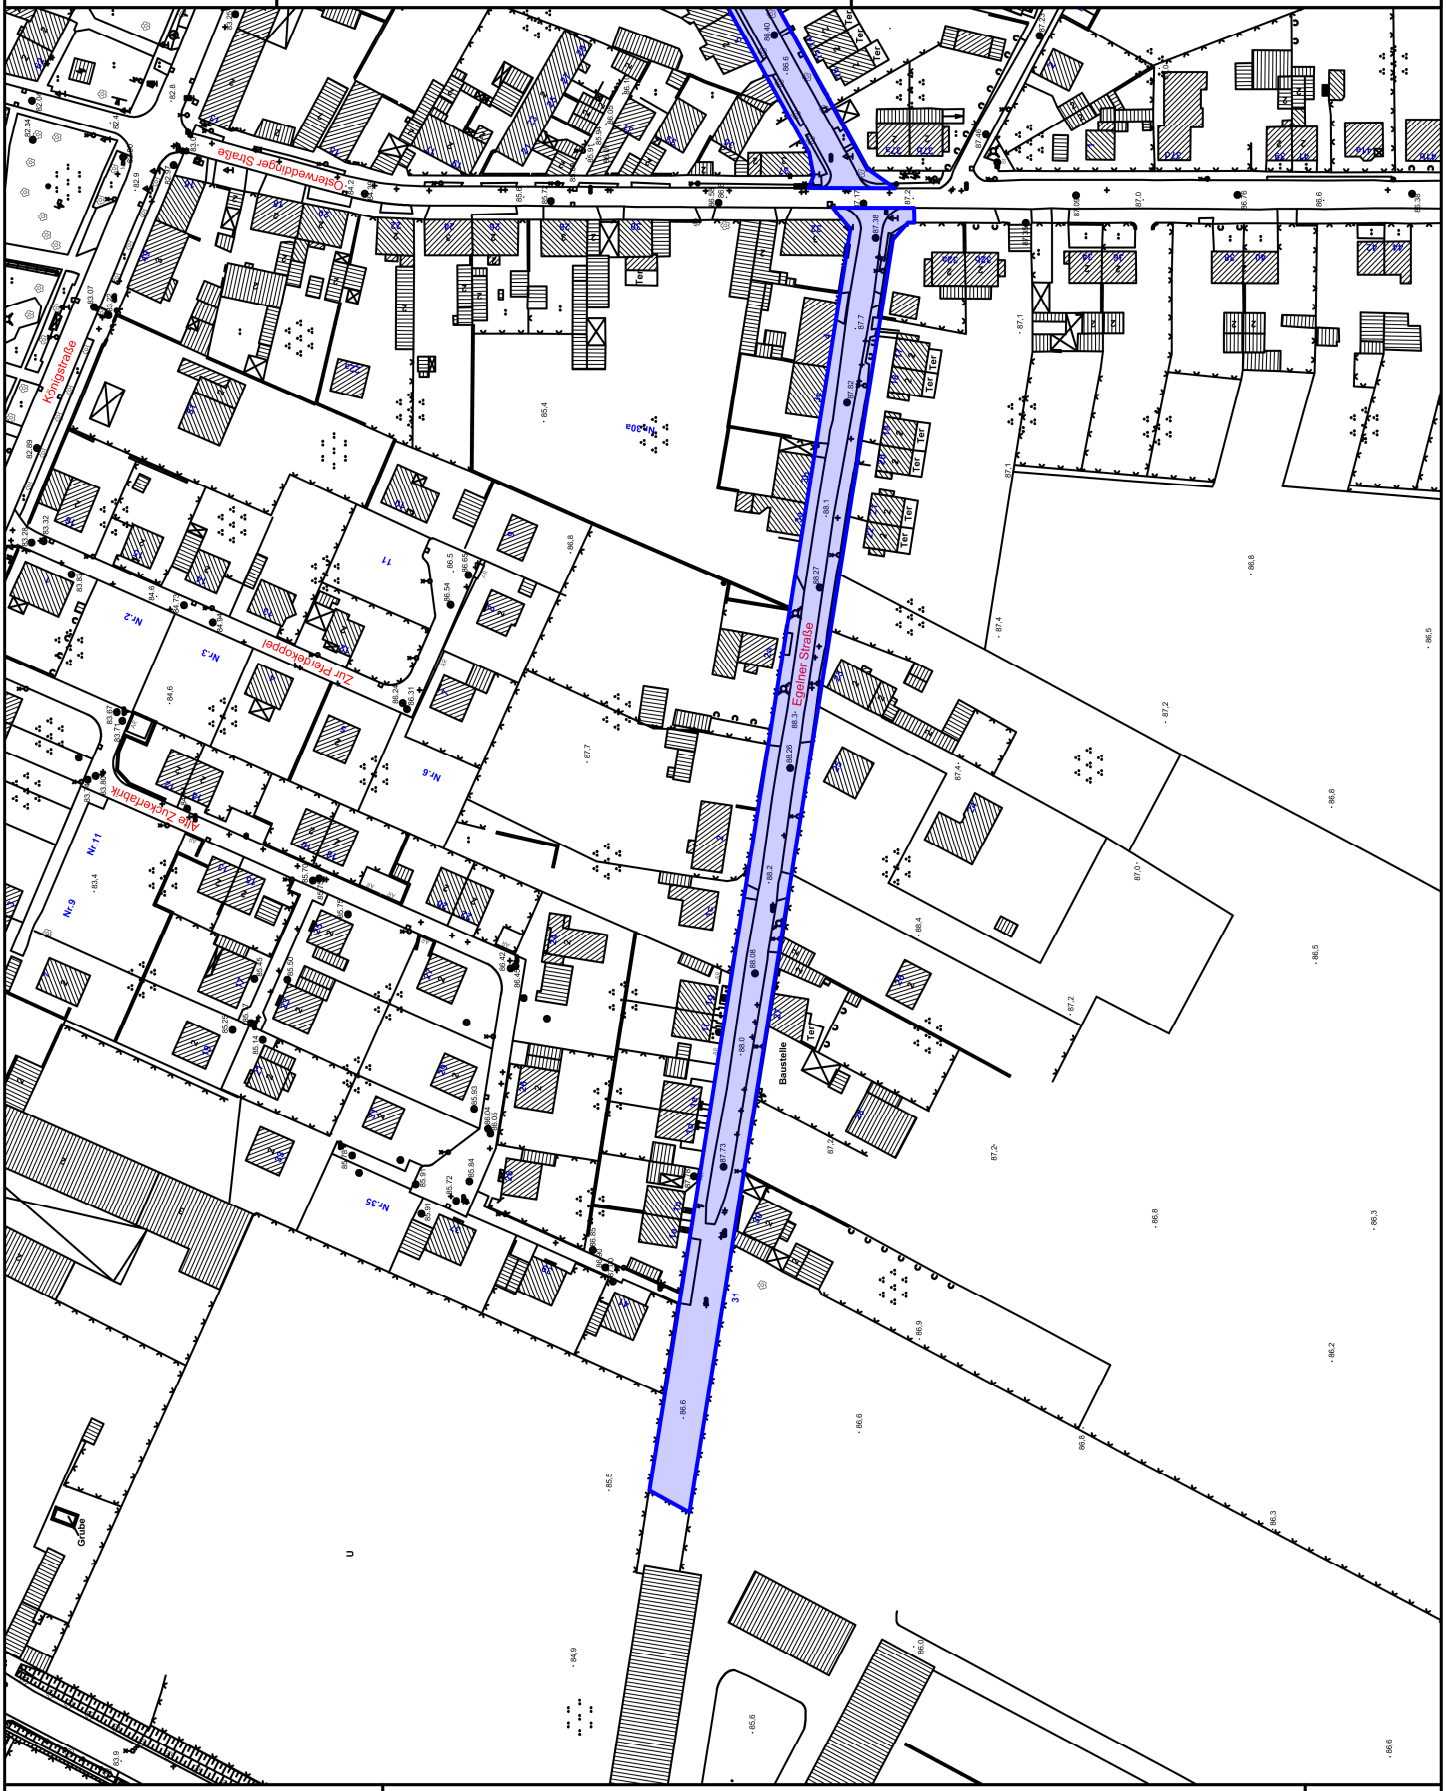


Maßstab 1 : 2.000

0 20 40 60 m

1cm = 20 m

EgelnerStraße
von Osterweddinger Straße bis Sackgasse
Richtung Halberstädter Chaussee