


Aktuelle Nutzung Kulturzentrum Moritzhof

-  **Barrierefreie Gebäudezugänge zu Veranstaltungsräumen**
-  **Rollstuhlgeeignete Pflasterflächen**
-  **Historische Innenhofpflasterung aus Feldsteinen**

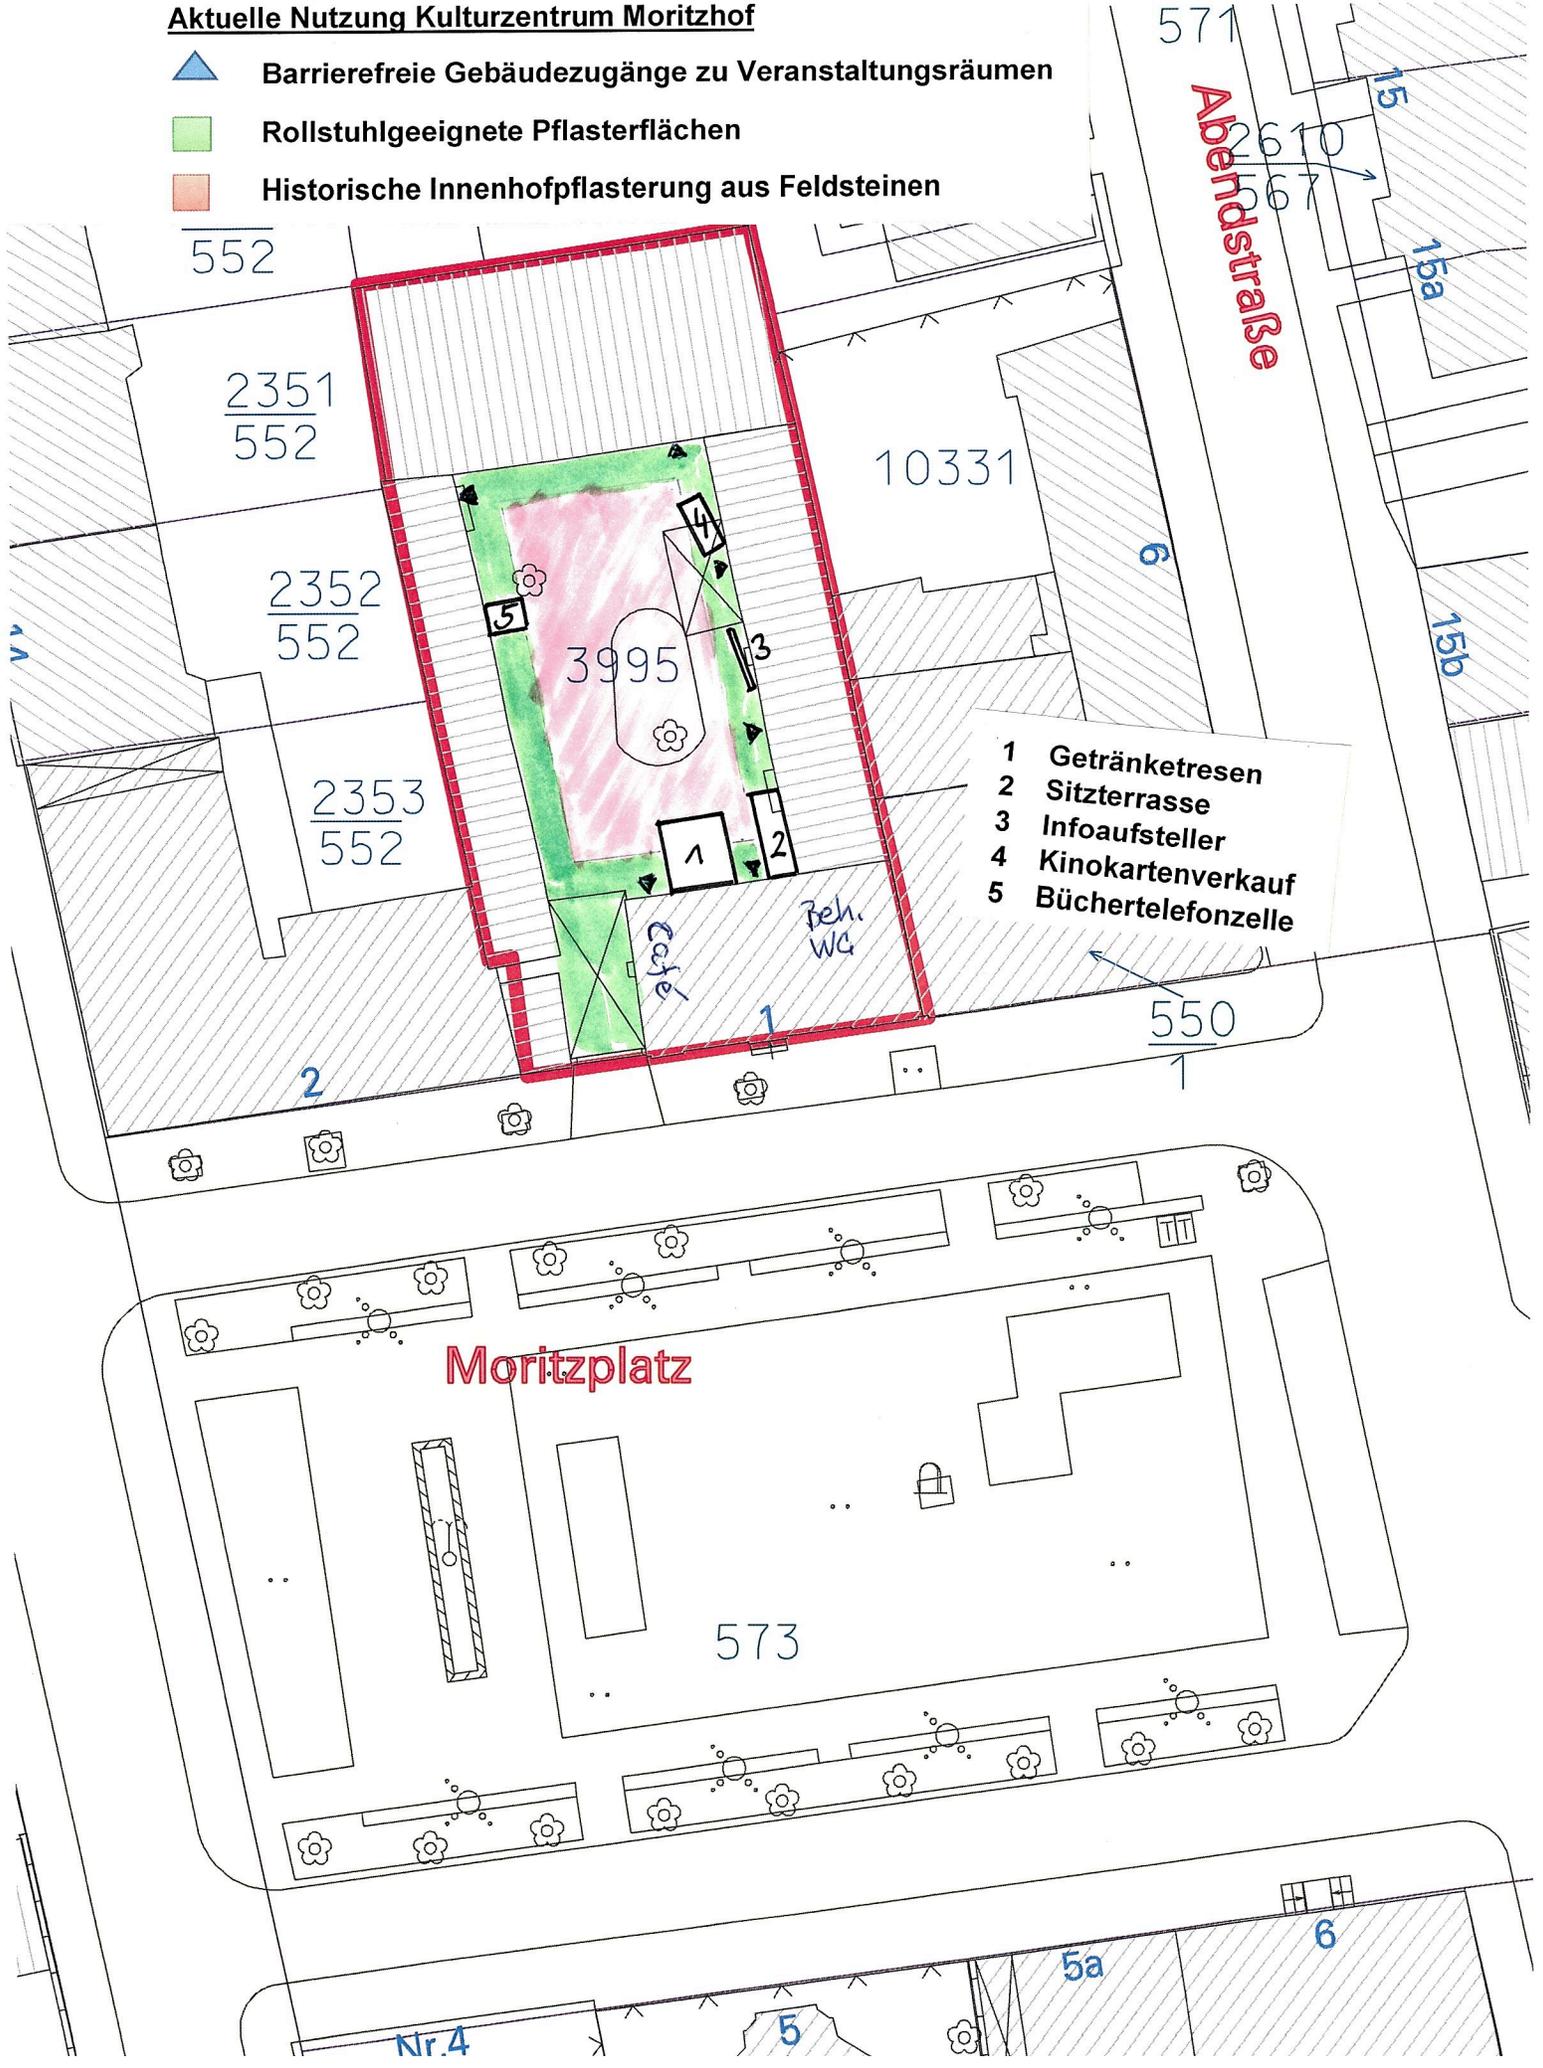

- 1 Getränketresen
- 2 Sitzterrasse
- 3 Infoaufsteller
- 4 Kinokartenverkauf
- 5 Büchertelefonzelle

Moritzplatz

550

571

552

2351
552

2352
552

2353
552

10331

3995

573

15

15a

15b

5a

6

Nr.4

5