


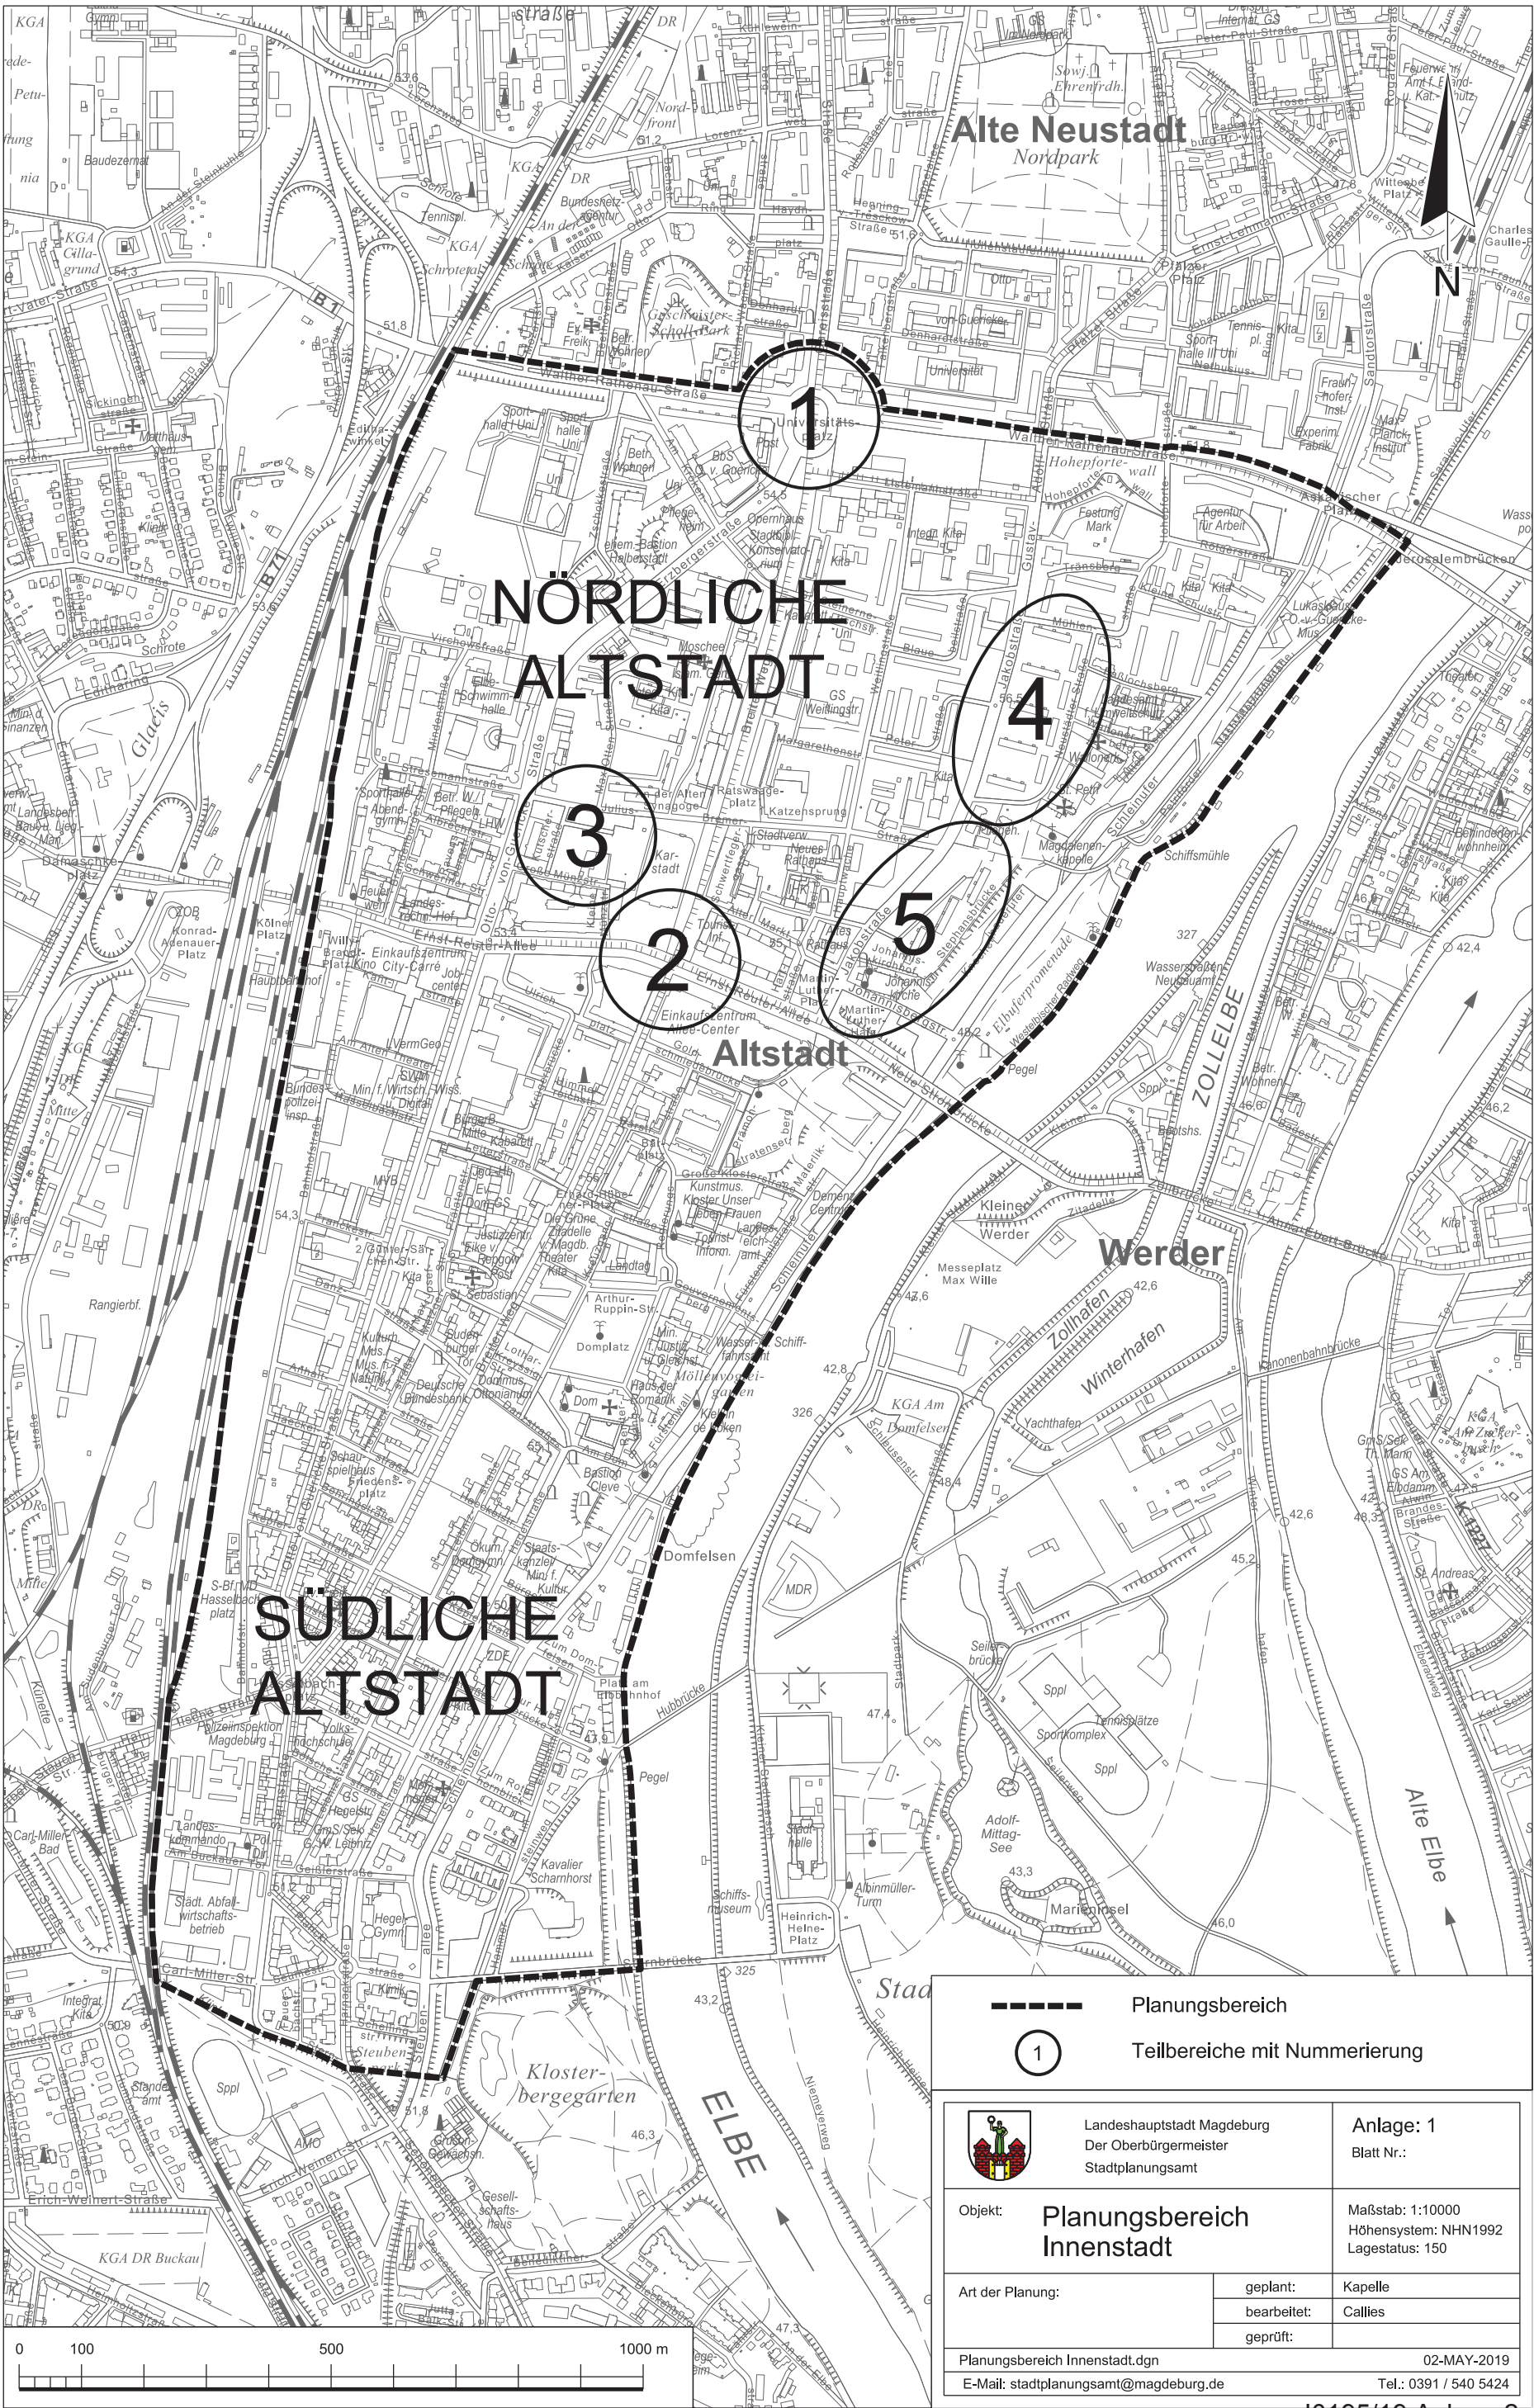

1

Planungsbereich

1

Teilbereiche mit Nummerierung

Landeshauptstadt Magdeburg Der Oberbürgermeister Stadtplanungsamt	Anlage: 1 Blatt Nr.:	
	Objekt: Planungsbereich Innenstadt	
	Maßstab: 1:10000 Höhenystem: NHN1992 Lagestatus: 150	
Art der Planung:	geplant:	Kapelle
	bearbeitet:	Callies
	geprüft:	
Planungsbereich Innenstadt.dgn		02-MAY-2019
E-Mail: stadtplanungsamt@magdeburg.de		Tel.: 0391 / 540 5424