


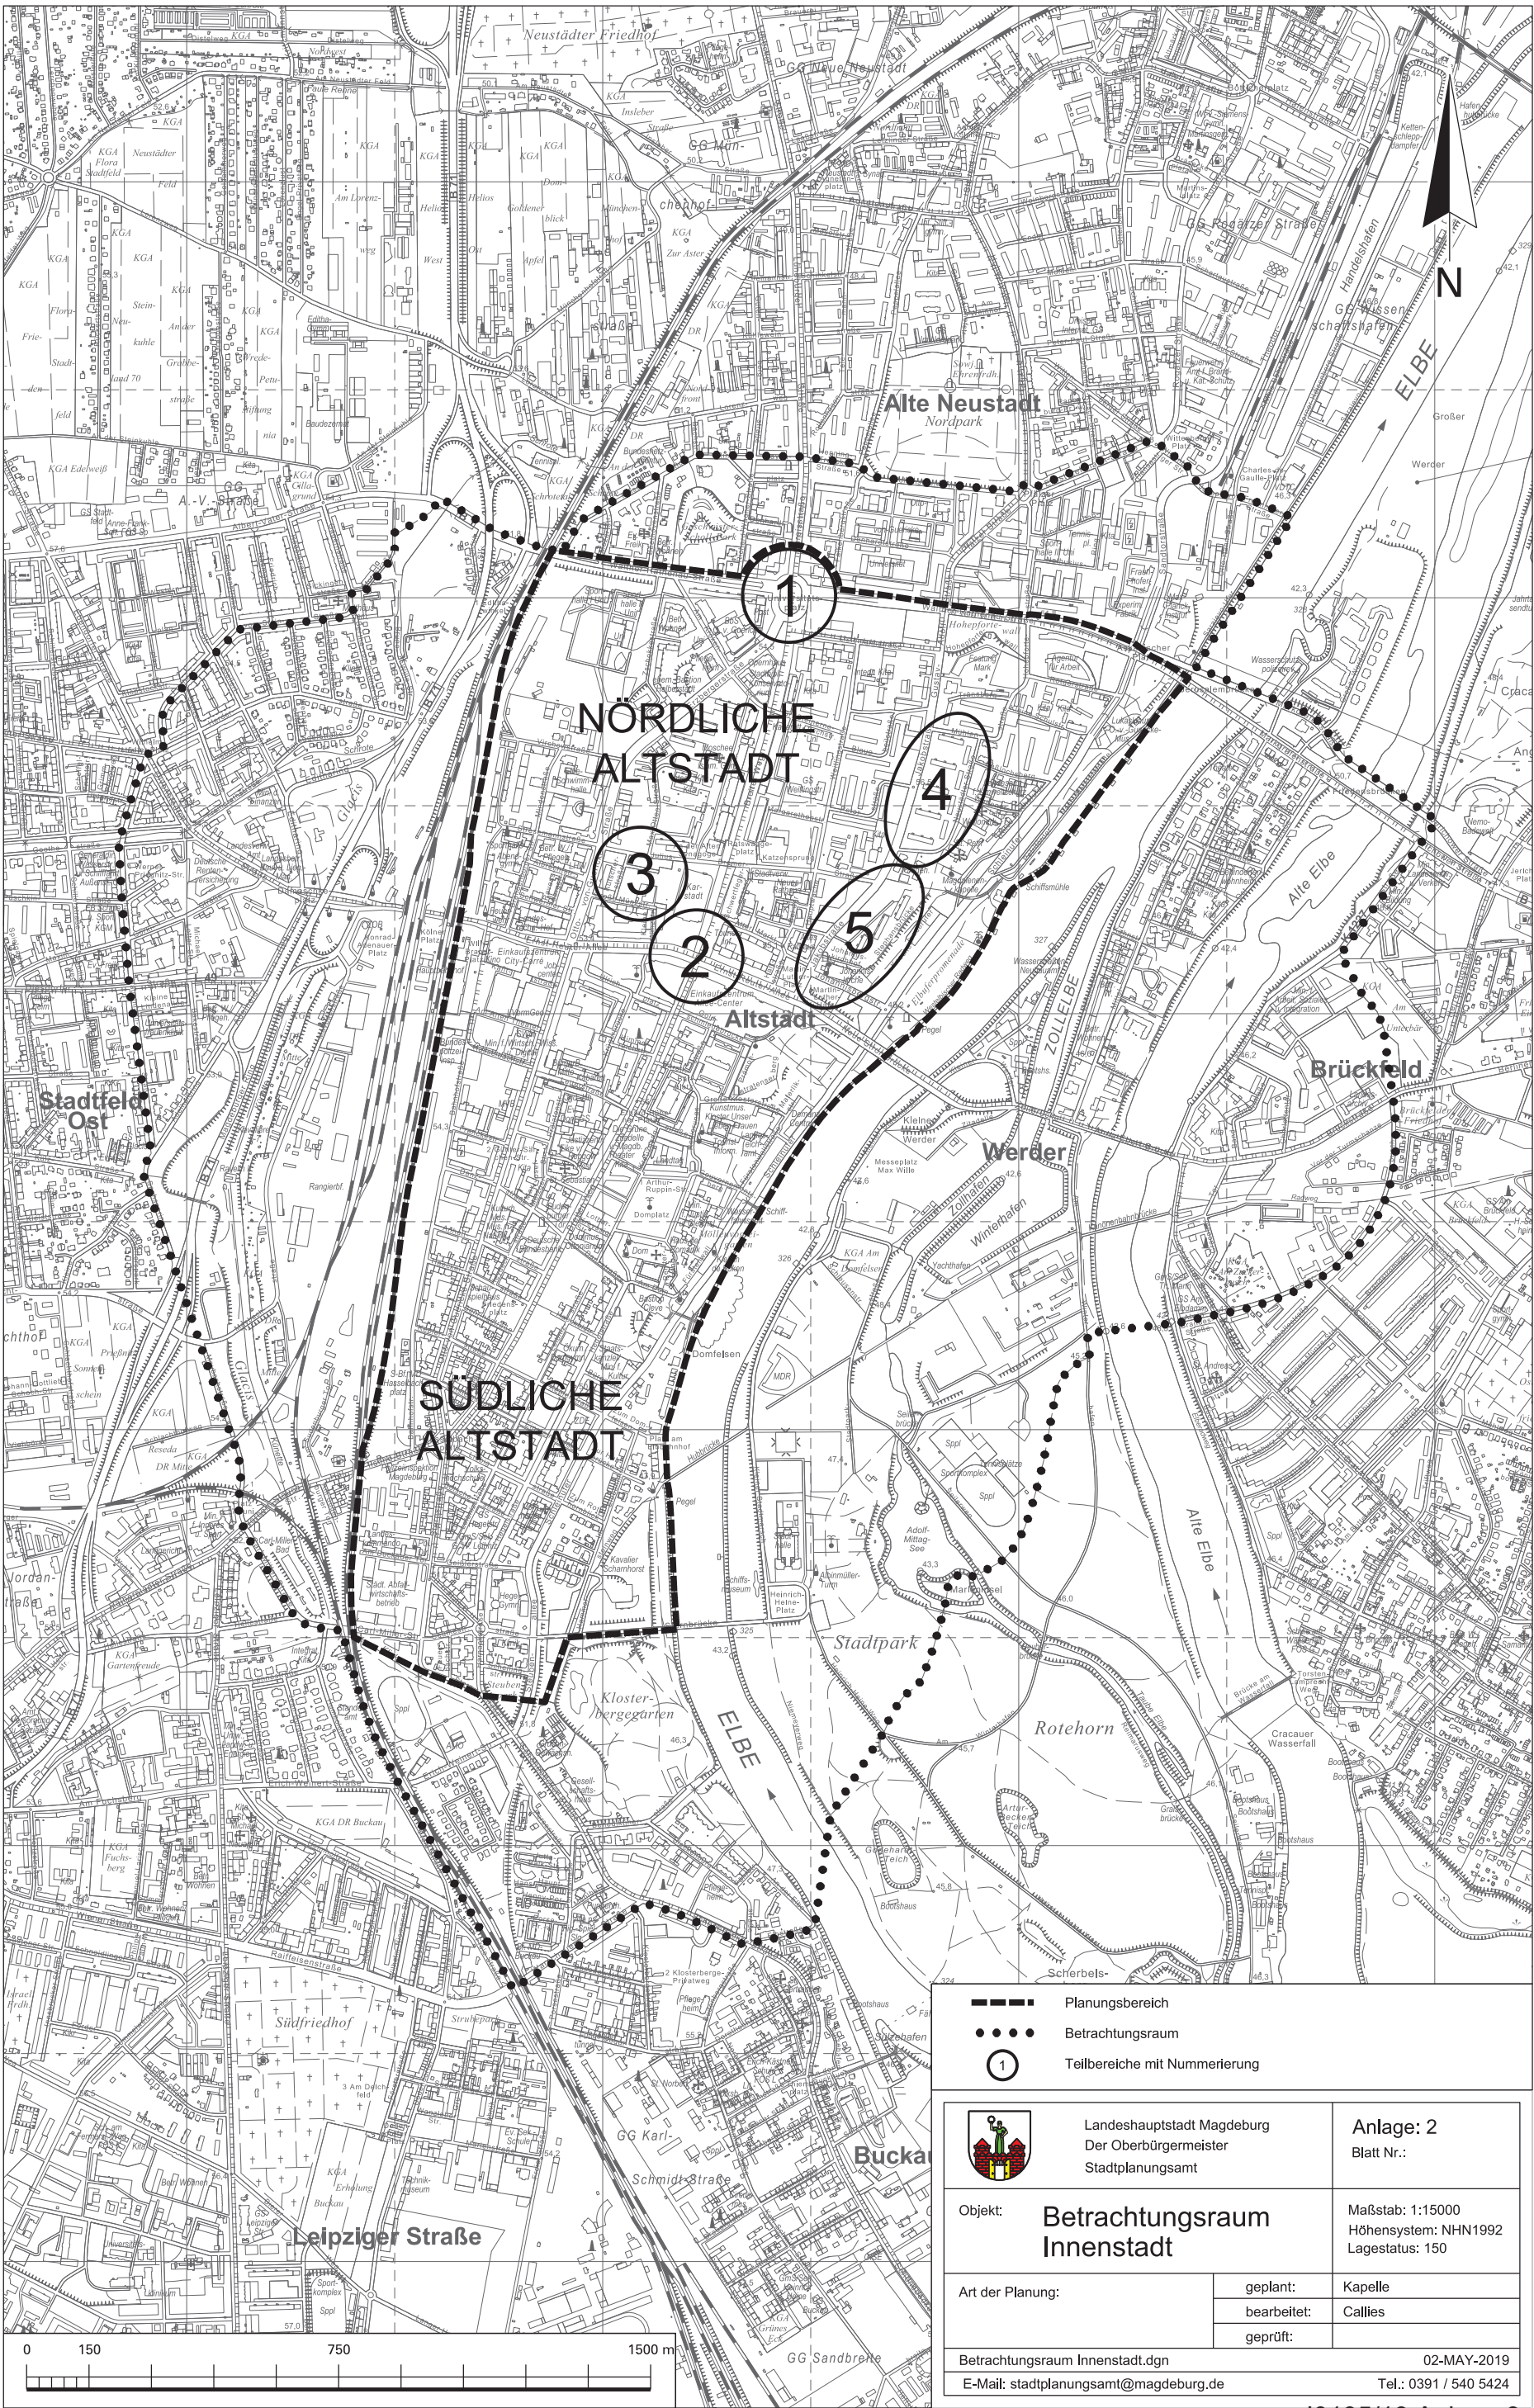

- Planungsbereich
- Betrachtungsraum
- Teilbereiche mit Nummerierung

 Landeshauptstadt Magdeburg Der Oberbürgermeister Stadtplanungsamt		Anlage: 2 Blatt Nr.:
Objekt: Betrachtungsraum Innenstadt		Maßstab: 1:15000 Höhenystem: NHN1992 Lagestatus: 150
Art der Planung:	geplant:	Kapelle
	bearbeitet:	Callies
	geprüft:	
Betrachtungsraum Innenstadt.dgn		02-MAY-2019
E-Mail: stadtplanungsamt@magdeburg.de		Tel.: 0391 / 540 5424