


Ansicht Süd

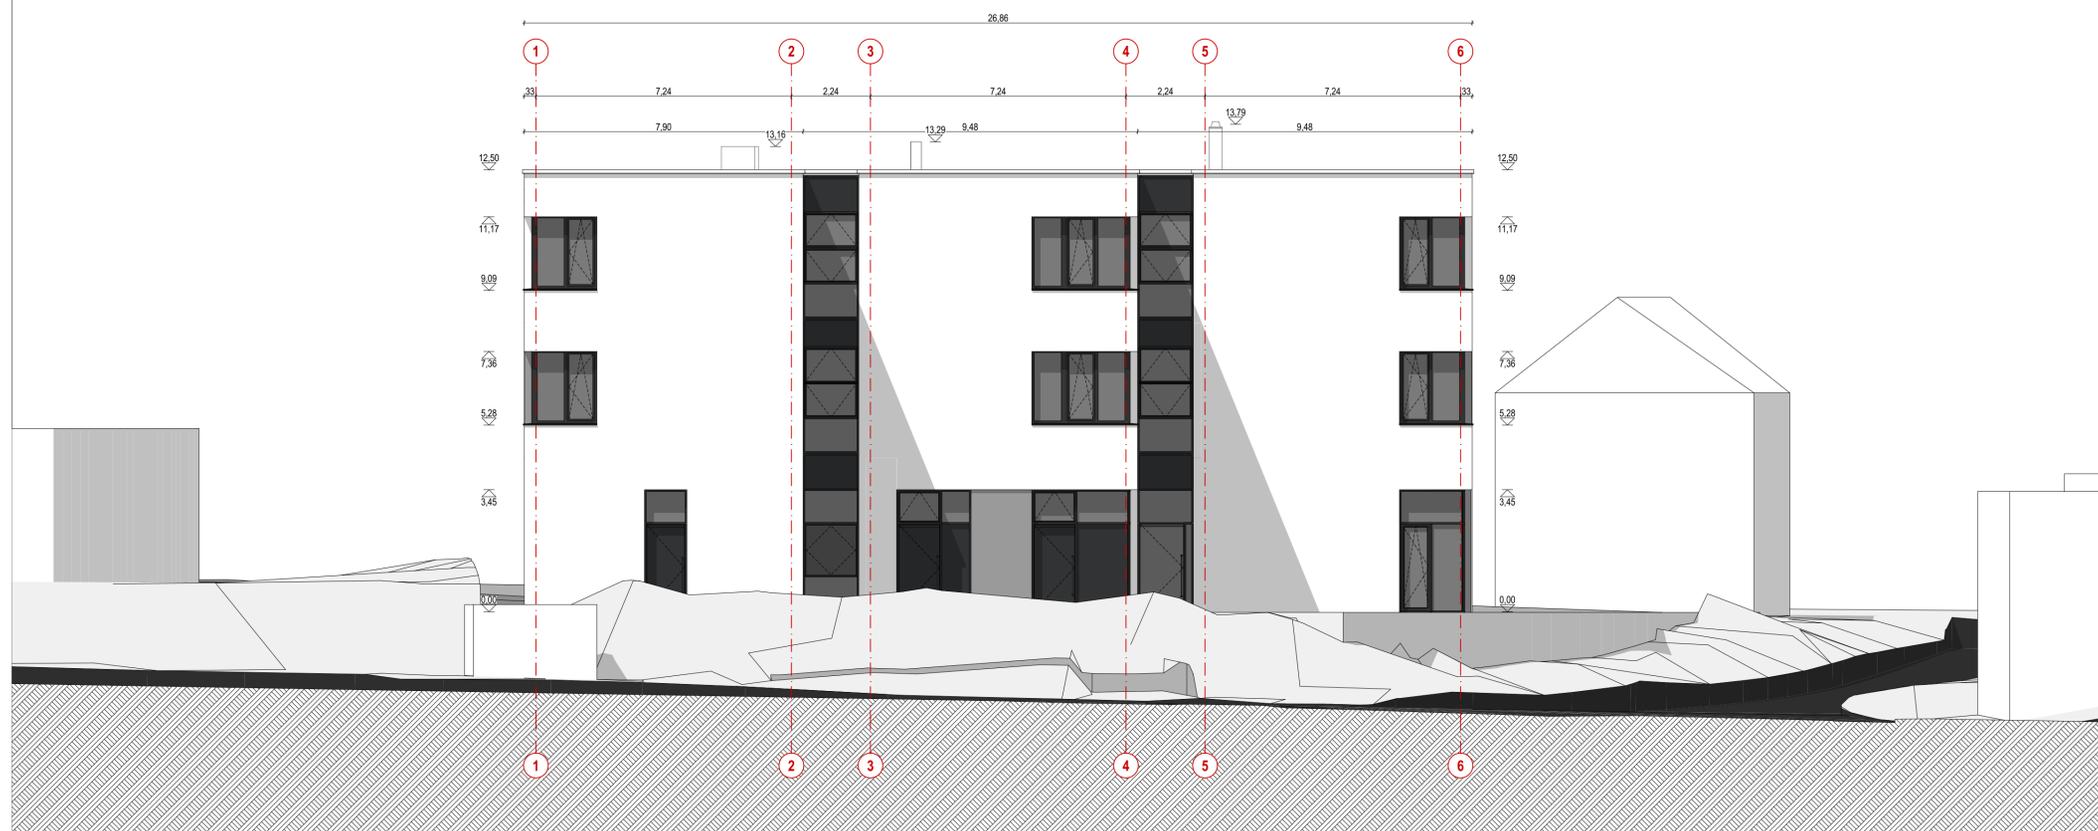

Ansicht West

OKFF EG = +/- 0,00 = 81,27m m NHN

|                          |   |                     |              |
|--------------------------|---|---------------------|--------------|
| HLS                      |   |                     |              |
| EL                       |   |                     |              |
| ST                       |   |                     |              |
| Proj. V                  |   |                     |              |
| SB                       | EbkGm   | Datum               |              |
| erstellt von             | 26.07.2019<br>(Signum/ Datum)   |                     |              |
| Planer                   |  arc architekturkonzept GmbH<br>am Marktkonzept GmbH Laubach Chaussee 70a 06108 Bismark<br>06108 Magdeburg Tel: 0391 988 12 00 Fax: 0391 988 12 09 |                     |              |
| Tragwerksplaner / Datum: |   |                     |              |
| Objekt:                  | Erweiterungsneubau der GS Ottersleben mit Hort  | Projekt-Id.-Nr.:    | 1218 - III/1 |
| Darstellung:             | Ansichten Süd_West  | Maßstab:            | 1:100        |
| Zeichnungs-Nr.:          | 117.00 - 00 - E - HB - 3 - 002 / 19   | Bl.Nr.:             | 3-03-02      |
| Nutzer/Datum:            | Abt.Lr./EbkGm/Datum:  | GB.Lr./EbkGm/Datum: |              |

|       |  |      |          |
|-------|--|------|----------|
| B     | Abgabe Leistungsphase 3                          | TG   | 22.08.19 |
| A     | Einarbeitung Statik und TGA; Planstand gefertigt | TG   | 26.07.19 |
| Index | Änderung   | Name | Datum    |