


ANSICHT WESTEN (BERLINER CHAUSSEE)

SCHEMA-ANSICHTEN MIT HÖHEN-DARSTELLUNG

M 1:200

ANPASSUNG - VARIANTE - 2

Planstand
Ursprung

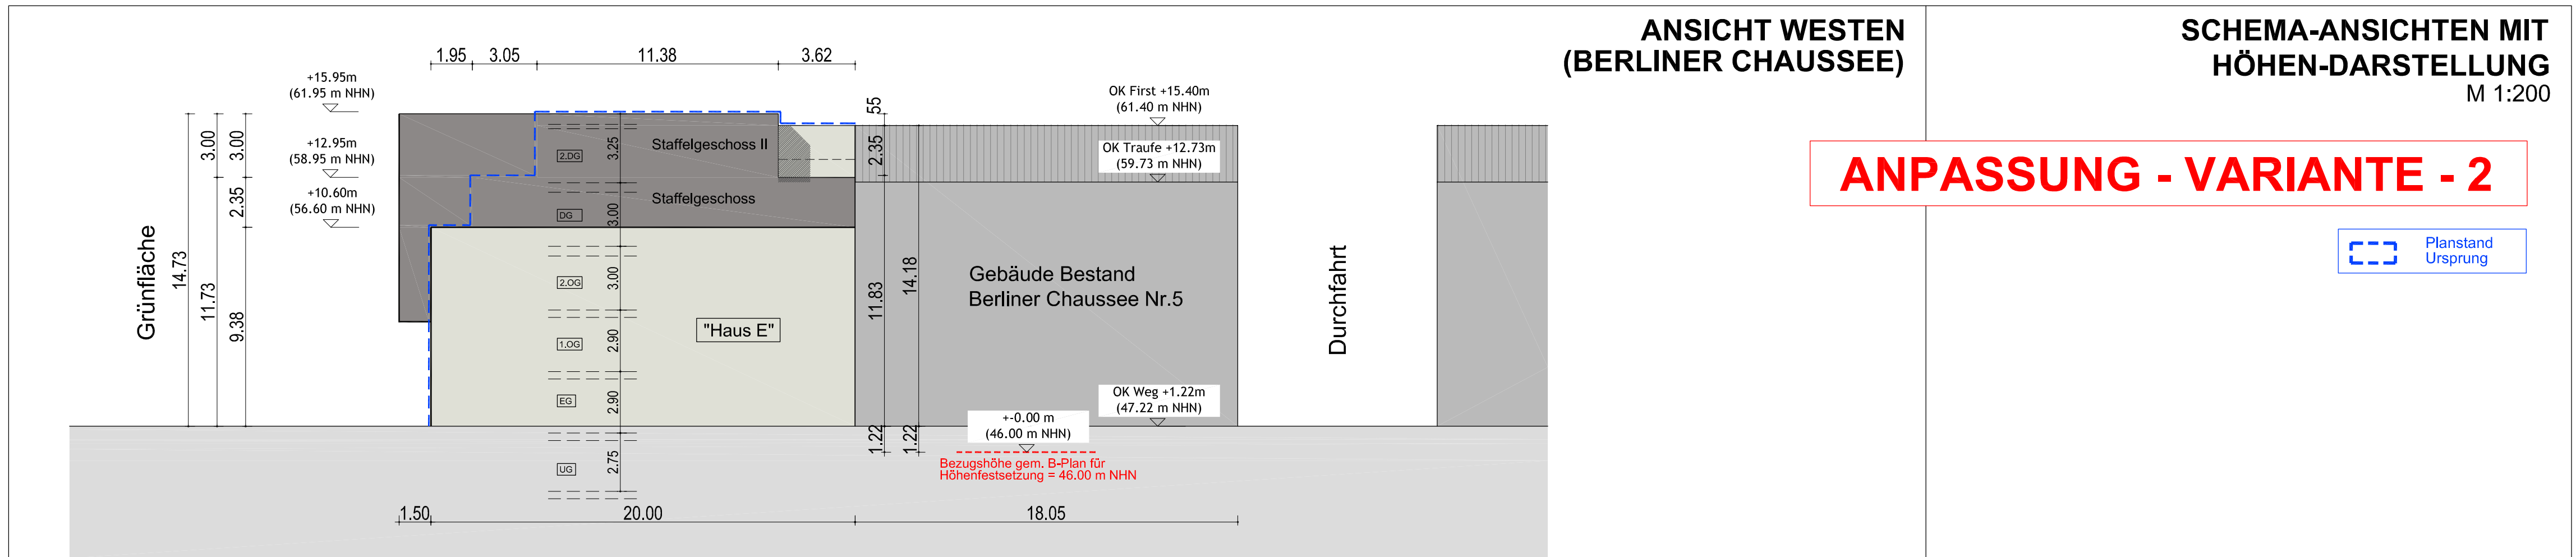

ANSICHT NORDEN

