




### Systemskizze Vorderansicht M 1:100

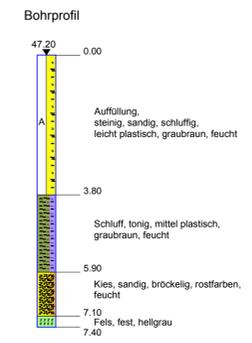

### Systemskizze Draufsicht M 1:500

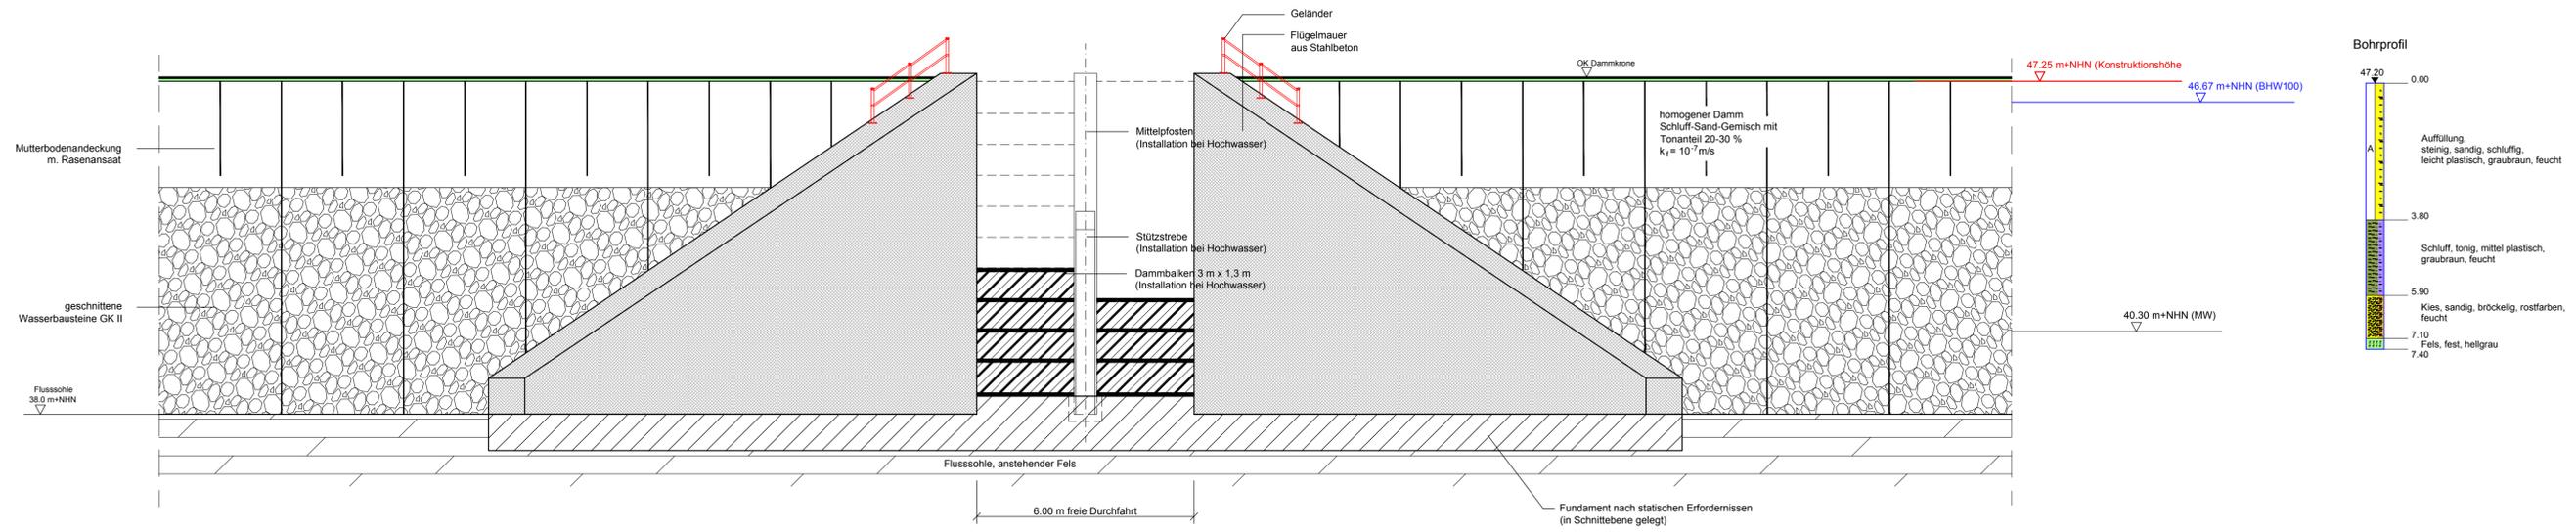

### Längsschnitt Gelände Variante 3.1 M 1:1000/100

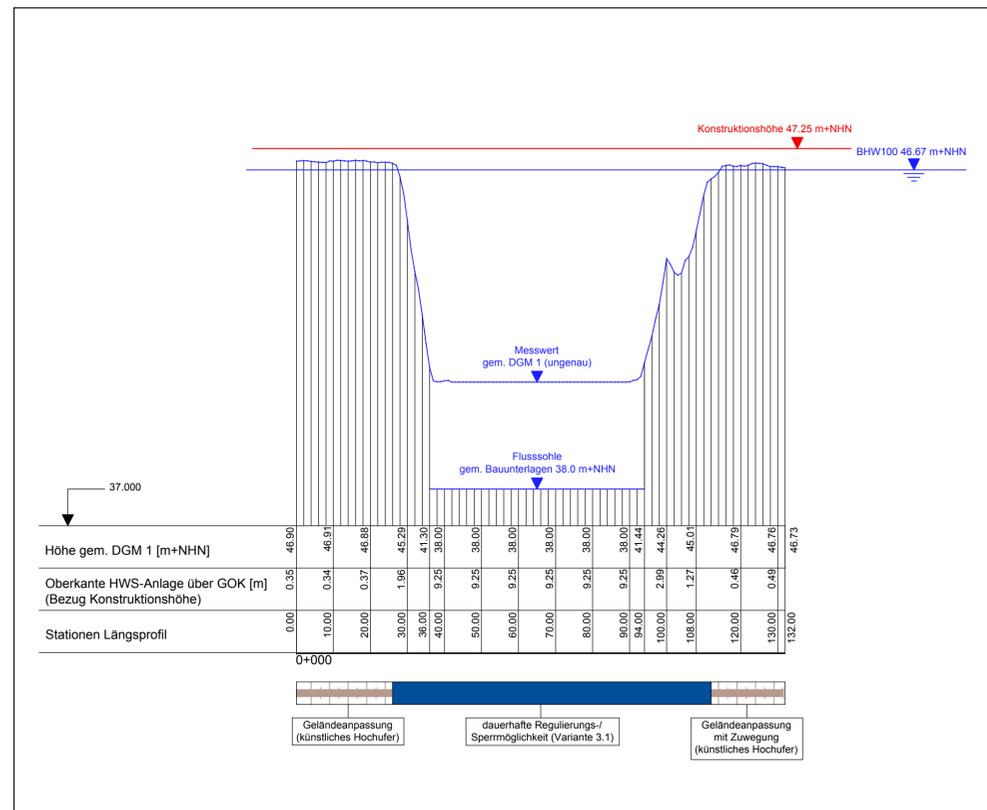

- Legende:
- 85 Flurstücksgrenze und Flurstücksnr. (nur zur Information)
  - Rückbau
  - Baum fällen
  - Dammkronenweg
  - Bankett
  - Betonfundament
  - Anpassungsbereich (Schaffung eines künstlichen Hochufers)
  - Wasserbausteine
  - Fels
  - Stahlbetonbauwerk
  - Böschung

Nr.	Änderung	Name	Datum	ersetzte Datei	neue Datei
Überarbeitungen:					
Grundplan hergestellt:				Ergänzungen:	
Stadt Magdeburg Vermessungsamt		übergeben am: 21.08.2018 62-431-61-0082/18			

**Landeshauptstadt Magdeburg**

bearbeitet: M. Kasper  
gezeichnet: E. Ahlgrimm  
geprüft: J. Ohme  
Pkt-Maßstab: 1:1  
Projekt-Nr.: 18.032

Auftraggeber: Landeshauptstadt Magdeburg Tiefbauamt - Präventiver Hochwasserschutz An der Steinkuhle 6 39128 Magdeburg  
Projekt: Wissenschaftshafen Magdeburg - Sicherung, Verschluss Hafenbecken bei Hochwasser  
Planinhalt: Systemskizze Variante 3.1 - Dauerhafte Regelungs- / Sperrmöglichkeit: Dammbalkensystem

Phase: Vorplanung  
Datum: 18.12.2018  
Höhen-/Lagestatus: HS NHN 1992  
Maßstab: 1:500  
1:100, 1:1000  
Blatt Nr.: 3.3.1

**MUTING**  
MUTING GmbH  
Rothenseer Straße 24  
39124 Magdeburg  
Tel.: 0391 2561-100  
www.muting.de  
muting@muting.de