

S0382/19 Anlage 1

Lagestatus LS 150
Höhenstatus NHN 1992

Beraten + Planen

Ingenieurgesellschaft mbH
Am Stadtfeld 1
39167 Irxleben
Tel. 03 92 04 / 92 39 0
beratenundplanen@web.de

	Datum	Zeichen
bearbeitet		
gezeichnet		
geprüft		

Landeshauptstadt Magdeburg
Der Oberbürgermeister
Tiefbauamt

	Datum	Zeichen
nachgeprüft		

Nr.	Art der Änderung	Datum	Zeichen

- Vorplanung -

Landeshauptstadt Magdeburg
Der Oberbürgermeister
Tiefbauamt

Unterlage / Blatt-Nr.: 5/ V1


Straße: Königstraße

Lageplan - Variante 1

PROJIS-Nr.:

Maßstab: 1 : 1.000

EFRE Radweg - Königstraße
von 'Am Fischertor' bis 'Schafwäsche'

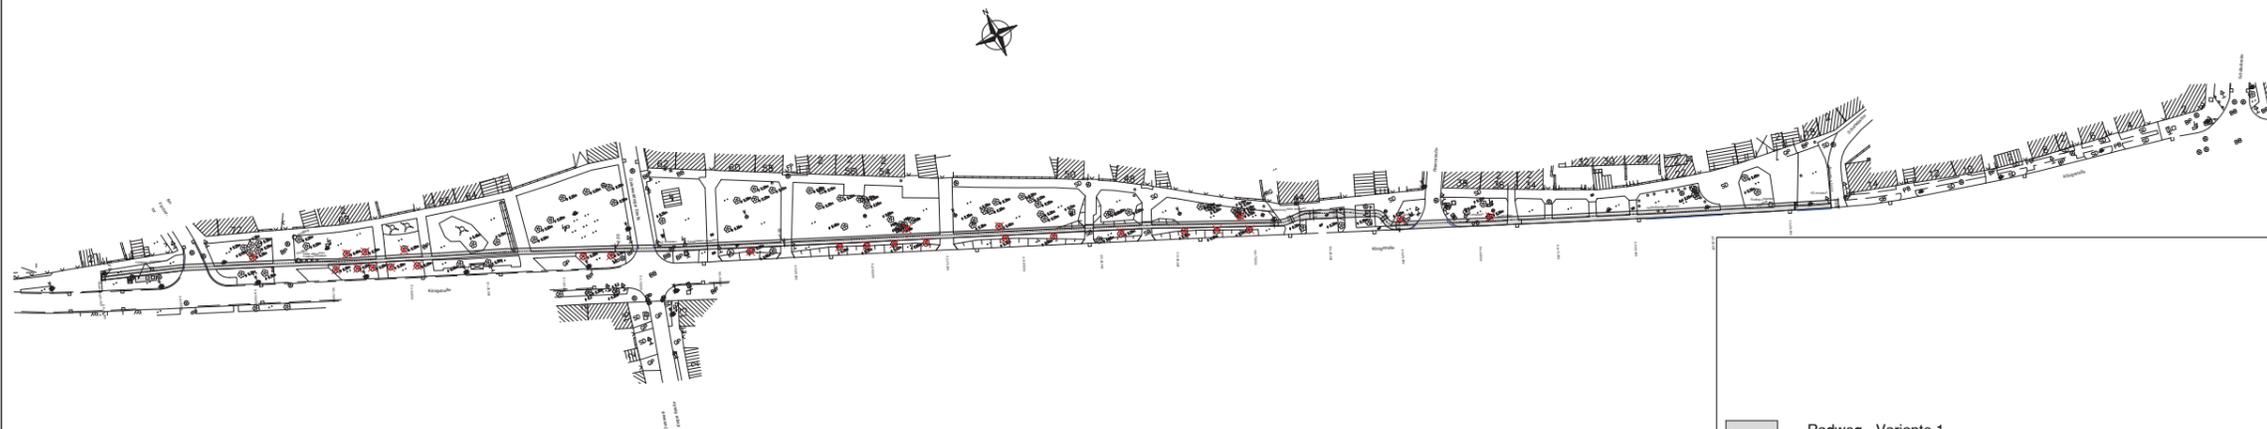

- Radweg - Variante 1
- + Baumfällung