

S0382/19 Anlage 3

Lagestatus LS 150
 Höhenstatus NHN 1992 Stand: 04.2.2019

Beraten + Planen Ingenieurgesellschaft mbH Am Stadtfeld 1 39167 Irxleben Tel. 03 92 04 / 92 39 0 beratenundplanen@web.de	Datum	Zeichen
	bearbeitet	Her.
	gezeichnet	Her.
	geprüft	Bor.


Landeshauptstadt Magdeburg Der Oberbürgermeister Tiefbauamt	Datum	Zeichen
	nachgeprüft	Her.

Nr.	Art der Änderung	Datum	Zeichen

- Vorplanung -

Landeshauptstadt Magdeburg Der Oberbürgermeister Tiefbauamt	Unterlage / Blatt-Nr.: 5/ V3
Straße: Königstraße	Lageplan - Variante 3
PROJIS-Nr.:	Maßstab: 1 : 1.000

EFRE Radweg - Königstraße
 von 'Am Fischertor' bis 'Schafwäsche'

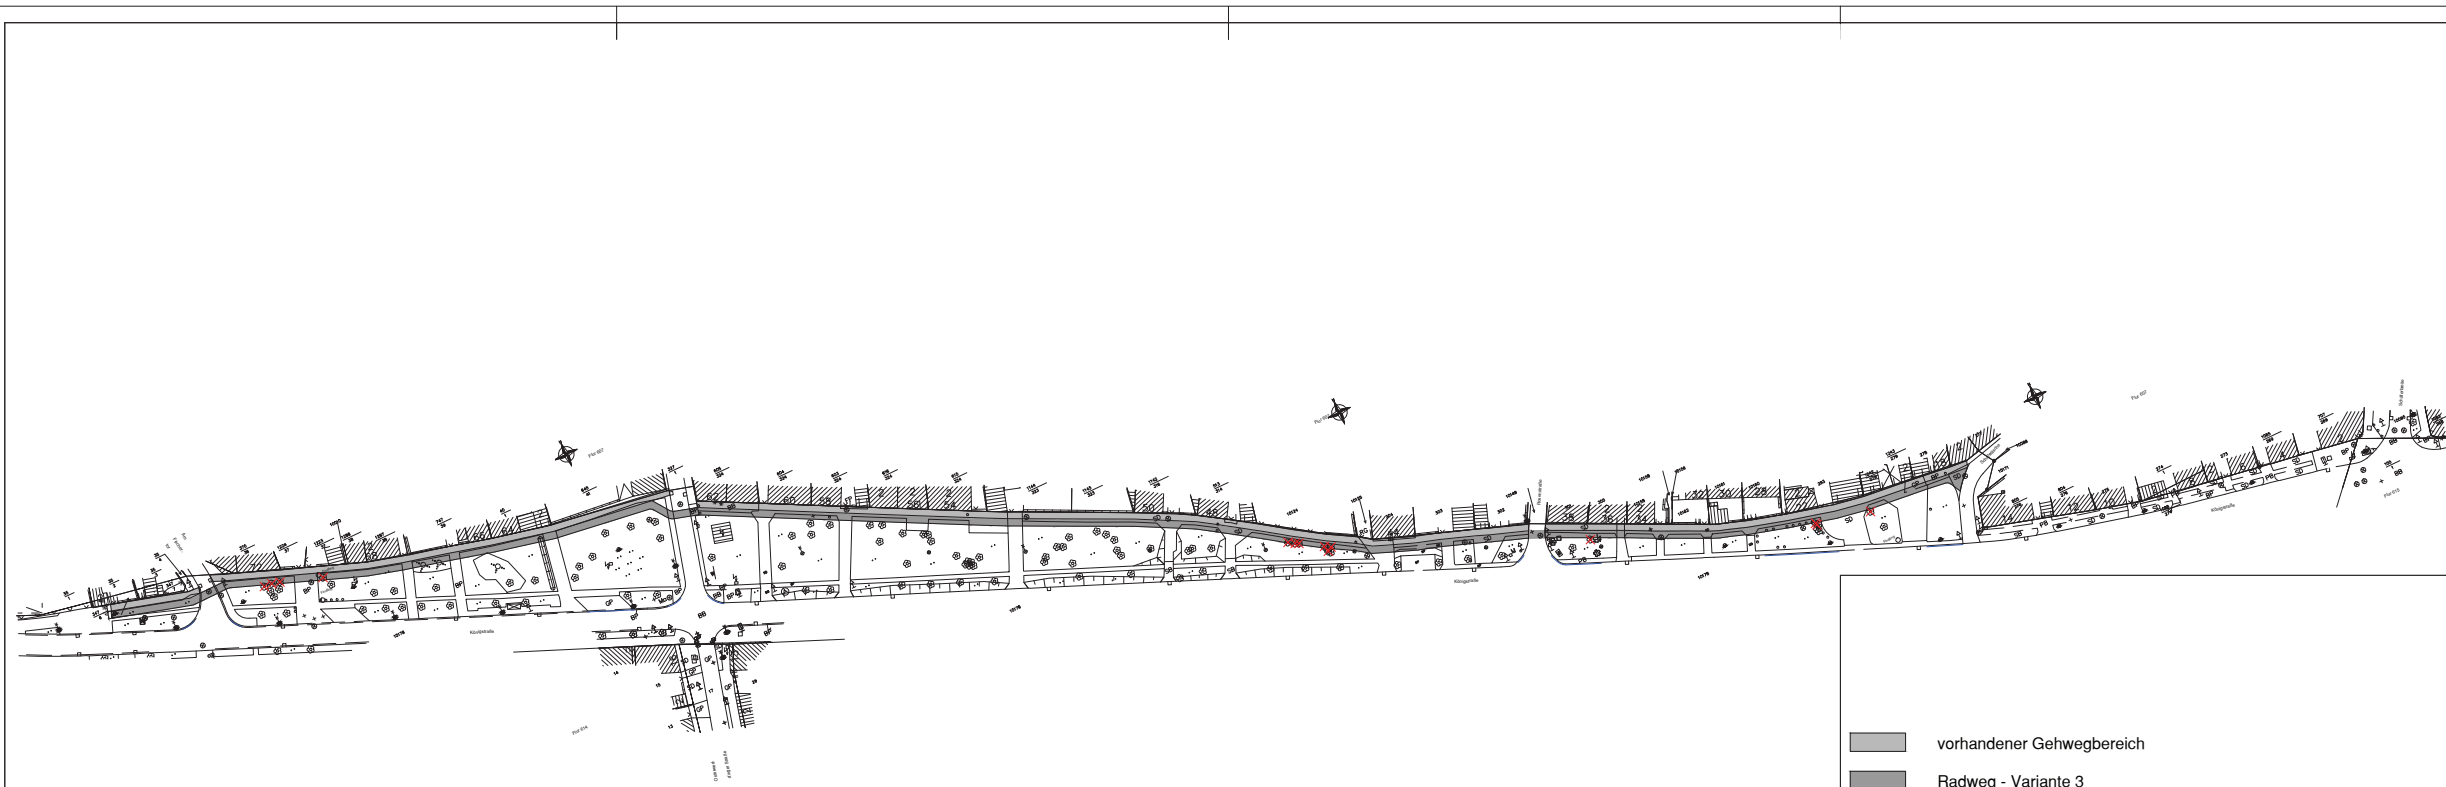

	vorhandener Gehwegbereich
	Radweg - Variante 3
+	Baumfällung