


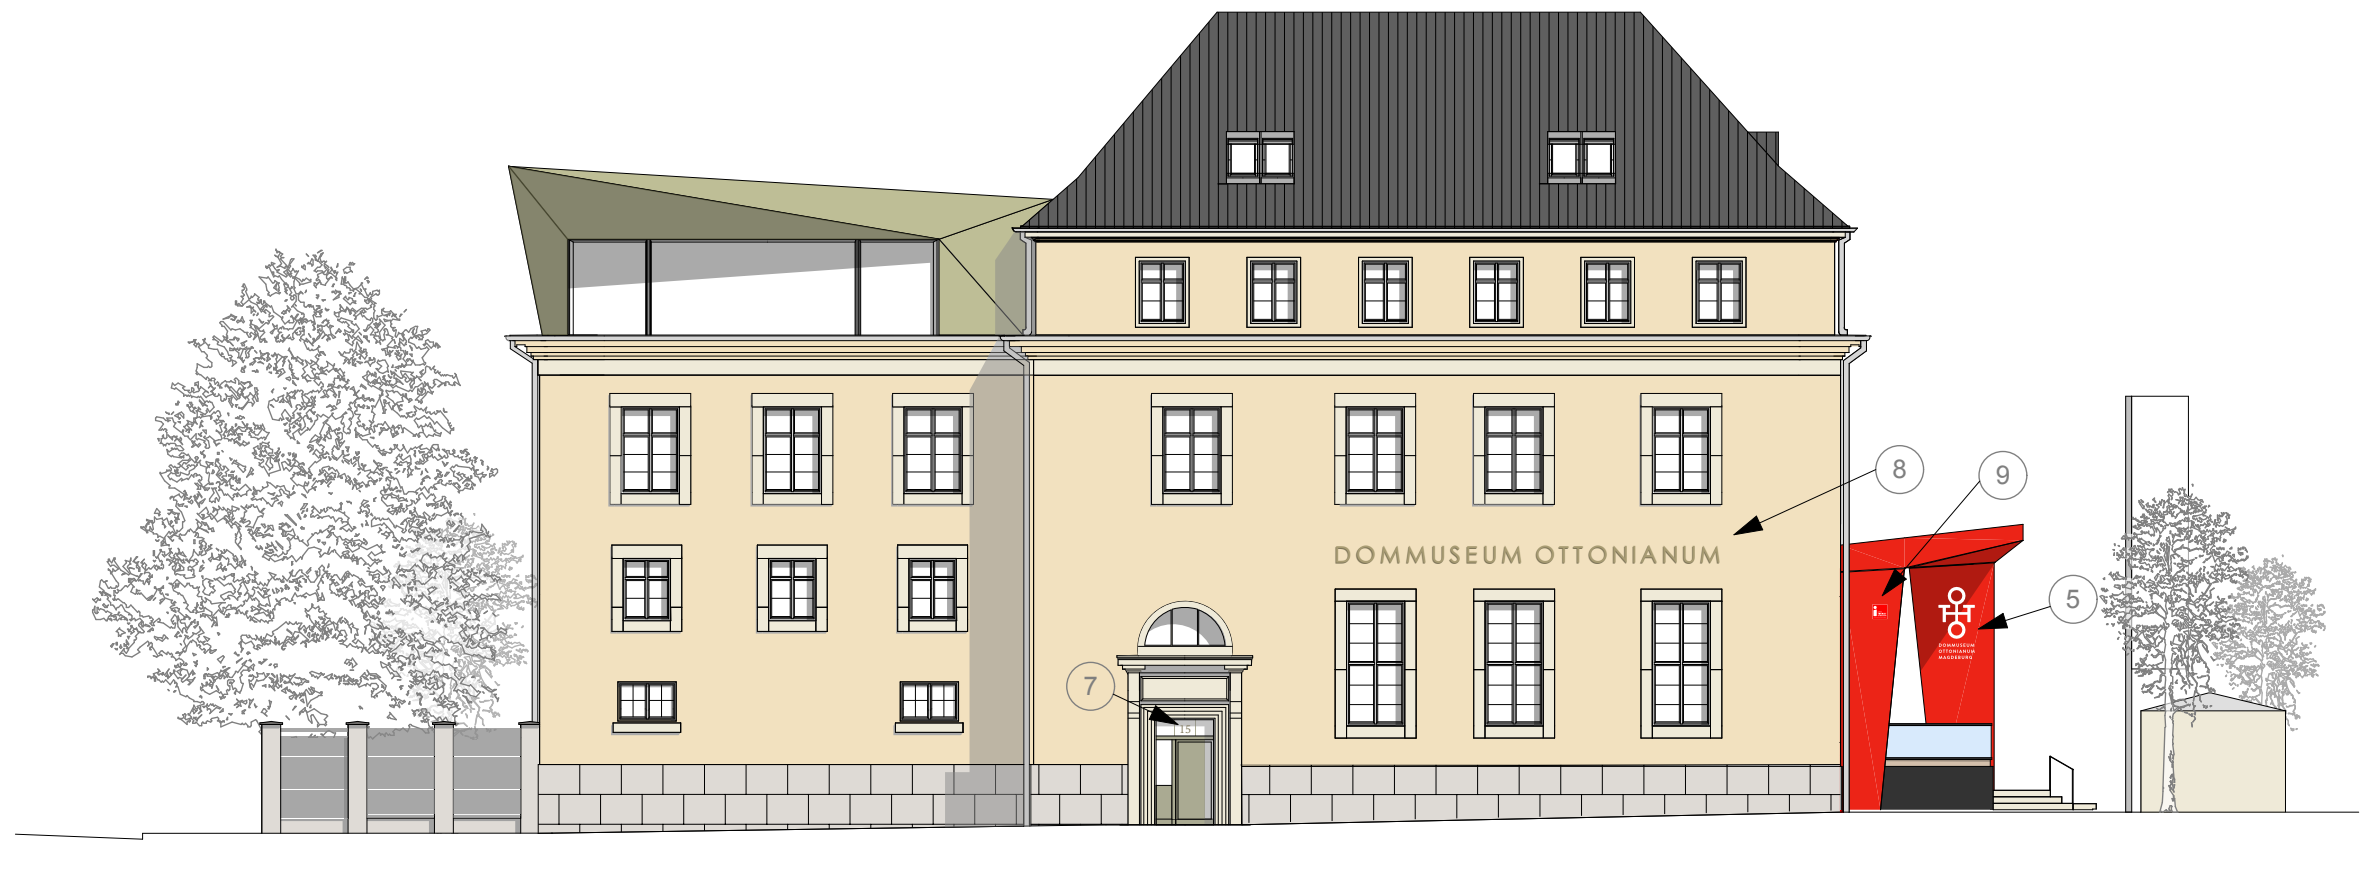

Danzstraße

Domplatz

Lothar-Kreyssig-Straße

- 5 Werbung Museum
- Details siehe Anlage Werbung Dommuseum

- 7 Hausnummer
- Schriftfont "Iowan Old Style Roman"
- h/b=21cm/26,5cm (Gesamtmaße)
- Klebefolie
- Farbton wie Türanstrich

- 8 Logo "DOMMUSEUM OTTONIANUM"
- Schriftfont "Heiti TC Medium"
- Höhe 44cm, Abstand ca. 125%
- Einzelbuchstaben mit 3cm Abstand auf Trägerschiene montiert
Aluminium Eloxal C32,
Materialstärke mind. 5mm
- verdeckt montierte Hinterleuchtung
- Trägerschiene in Fassadenfarbe

- 9 Beschriftung Tourist Information
- Klebefolie

Projekt: Werbekonzept ehem. Staatsbank Magdeburg			Projektnr:	Dr.Ribbert Saalmann Dehmel ARCHITEKTEN BDA Uhlichstr. 2 39108 Magdeburg Tel: 0391-737030 Fax: 0391-7370333
Darstellung: Ansicht Ostgiebel (Domseite)			Blattnr:	
Maßstab: 1:200	Datum: 01.10.2019	Bearbeiter:	gezeichnet:	