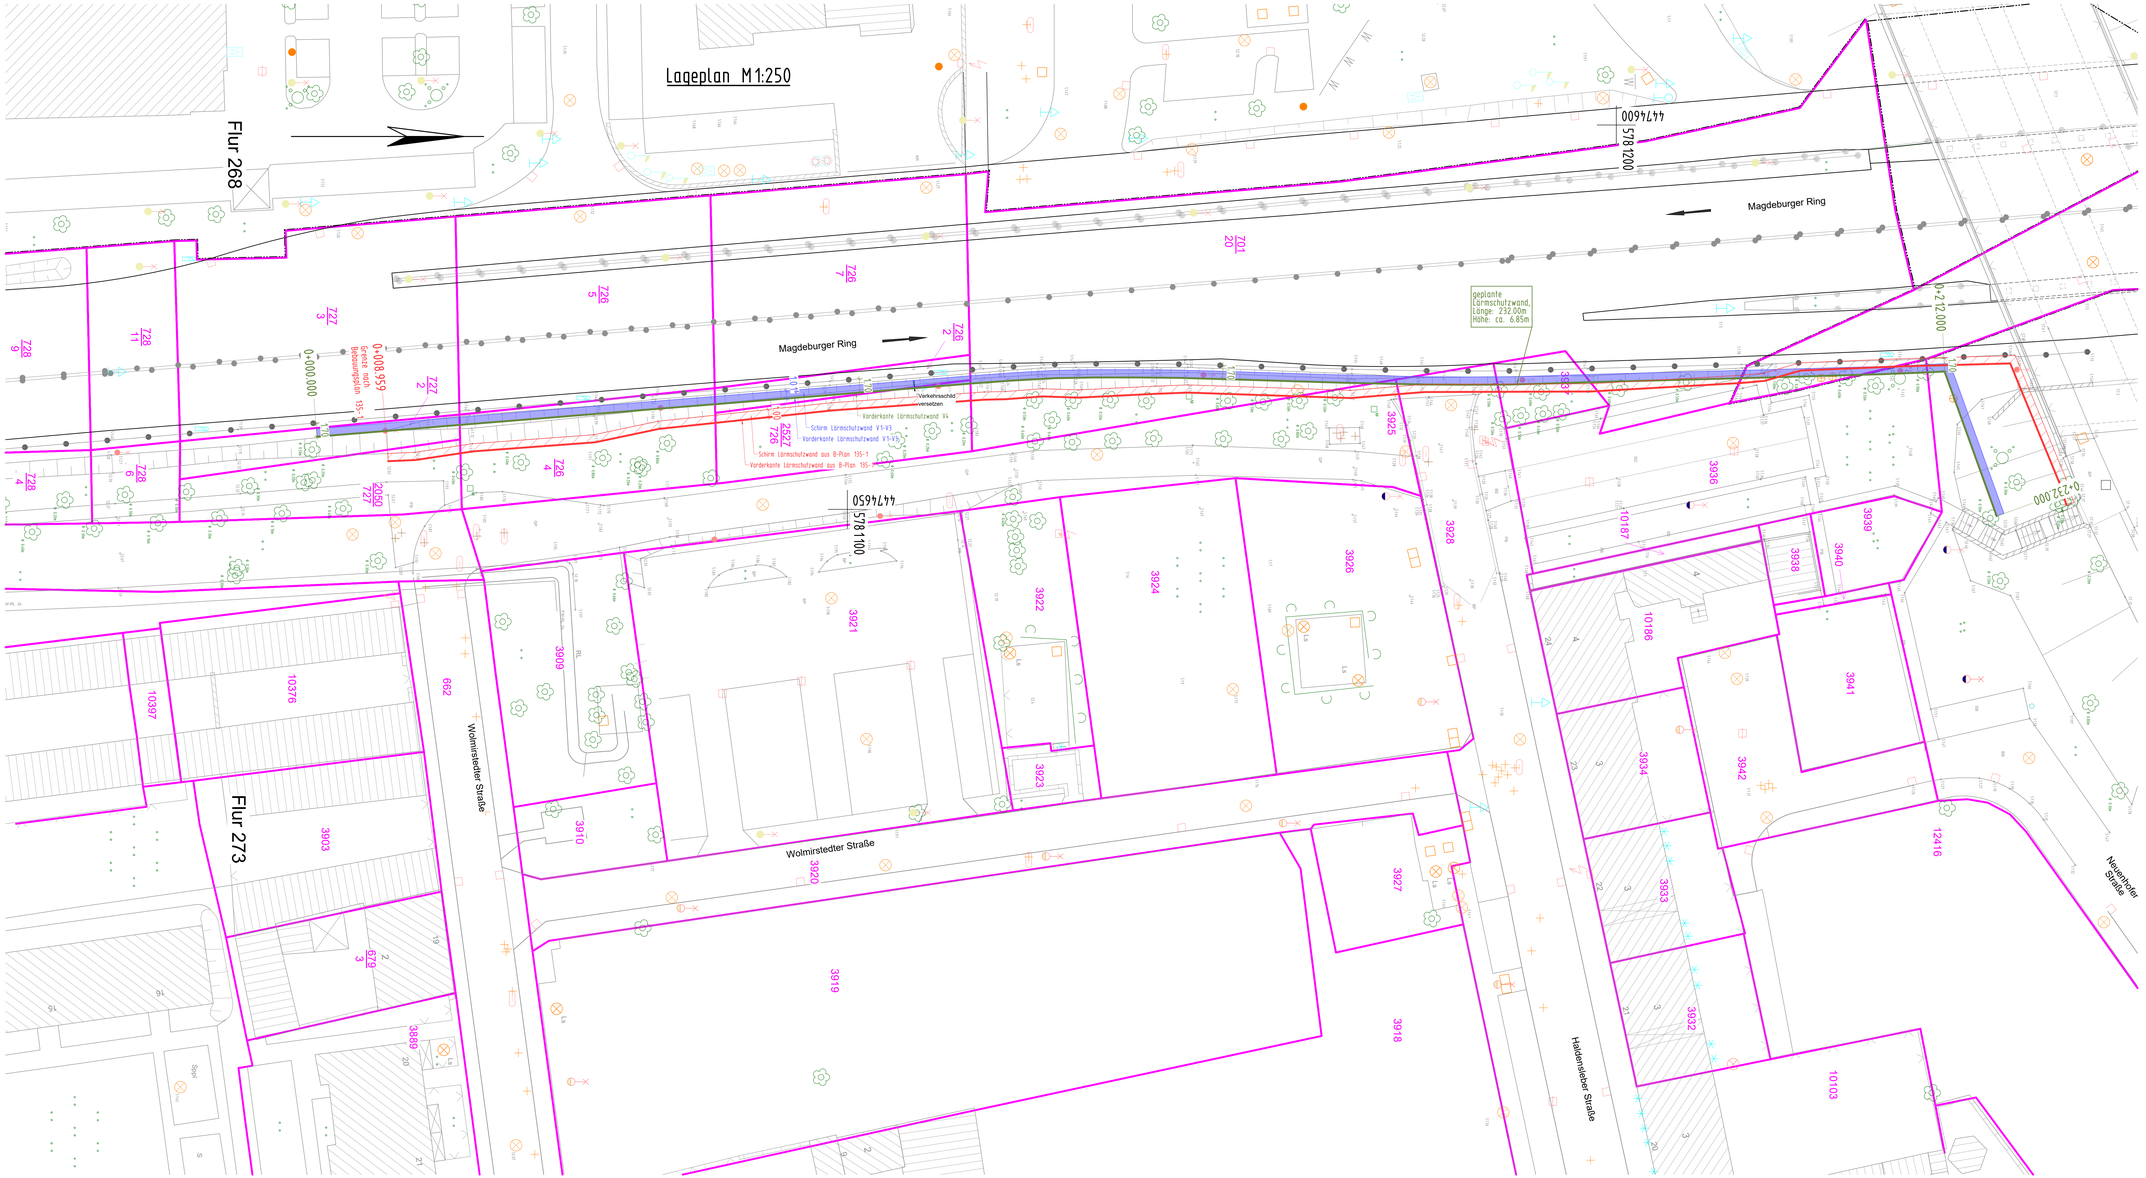

Grundplan hergestellt:
Landeshauptstadt Magdeburg
Der Oberbürgermeister
FB-Vermessungsamt und Baurecht

bearb.	05/2019	M.Koch	
gemessen	05/2019	C.Kersten	
gezeichn.			
geprüft			

Ergänzungen:
Höhensystem: DHHN2016
Lagestatus: 150

Höhensystem: DHHN 2016	Lagestatus: 150

Entwurfsbearbeitung:
Ingenieurgemeinschaft Gnade GmbH
Beratende Ingenieure VBI Magdeburg
Huttenstraße 1A
39108 Magdeburg
Tel.: 0391/73767/0
Fax: 0391/73767/99
e-mail: igg@ig-gnade.de
Unterschrift

Projekt-Nr.: GM962
Blatt-Nr.:

	Datum	Zeichen
Bearb.	07/2019	Rinke
Ges.	07/2019	Fritzek
Gegr.	07/2019	Gnade

Geändert	Datum	Zeichen
a		
b		
c		
d		

Landeshauptstadt Magdeburg
- Tiefbauamt -

Unterlage: 5
Blatt-Nr.: 02

Straße: Magdeburger Ring
Bauvorhaben: Lärmschutzwand
Gemarkung: Magdeburg

Bauwerk/Baumaßnahme
Lärmschutzwand (LSW) Magdeburger Ring
Quartier Umfassungsstraße

	Datum	Zeichen
Bearb.		Ingenieurbüro
Ges.		
Gegr.		

ASB-Nr. 7481 509

Plandarstellung:
Lageplan zur Überprüfung des Abstandes Lärmschutzwand zur Lärmquelle

Lageplan
Maßstab: 1:250

Aufgestellt:
Landeshauptstadt Magdeburg
Der Oberbürgermeister
im Auftrag

Überprüft und genehmigt:
Landeshauptstadt Magdeburg
Der Oberbürgermeister
im Auftrag

Gesehen:

Gesehen: