


Ansicht Nord

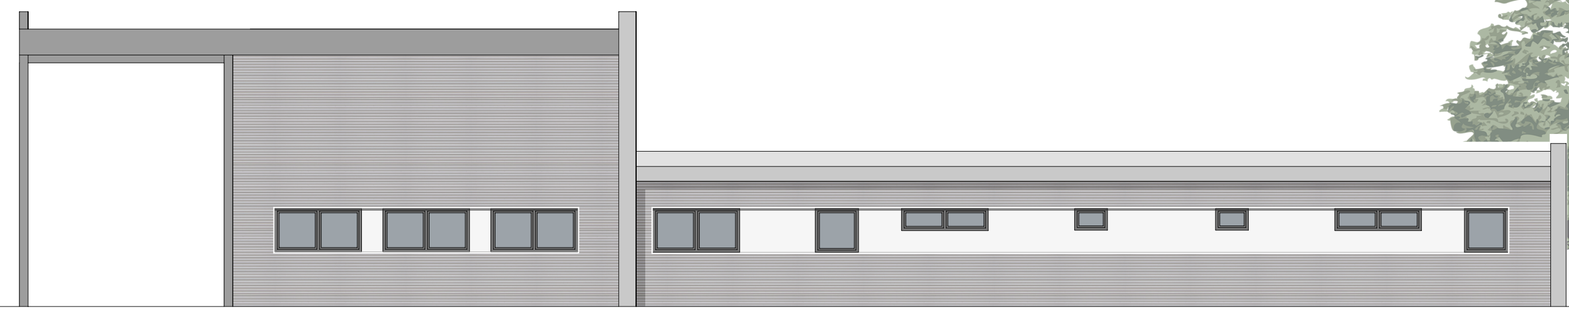

Ansicht Ost



Ansicht Süd



Ansicht West



zur Beachtung:
Standort und Abmessung der Gebäude gem. Studie s+s & UKL v. 23.06.2017.
Standorte vorbehaltlich Baugrunduntersuchung.
Außenanlagen siehe seperate Planung UKL.
Vorbehaltlich der Abstimmung / Planunterlage des Landschaftsplaners UKL.
Gemäß Vereinbarung im Protokoll vom 04.12.2019 und
Pegelhöchststand vom 22.02.2011 mit 153 cm (42.21 m ü.NHN, HS 160/D. HHN 1992)
hat die OKFF EG bei mind. 42.21 + 0.75 (42.96 m) zu liegen.
Alle Masze und Höhen sind vor Ort eigenverantworltich zu prüfen! Unstimmigkeiten sind mit der Bauleitung zu klären.

DER PLANINHALT IST URHEBERRECHTLICH GESCHÜTZT.

Index	Änderung	Name	Datum
-	-	-	-

erstellt von
sußmann + sußmann
architekten und ingenieure
Fürstenwall 3a
39104 Magdeburg

Planer / Datum:
C.Sußmann / 29.05.2019

Tragwerksplaner / Datum:

Landeshauptstadt Magdeburg
Fachbereich Schule und Sport
Gerhart-Hauptmann-Straße 24-26, 39108 Magdeburg

Objekt: Entwicklung Naherholungszentrum Barleber See I	Projekt-Id.-Nr. ID 0000 - 000/0
Darstellung: Ansichten Wirtschaftsgebäude	Maßstab: 1:100
	Bl.Nr.: E-008
Zeichnungs-Nr.: 000.00-00-E-HB-4-008/19	Bauherr / AG / Datum:
Nutzer/Datum:	Abt.Ltr.AG/Datum: / GBL III / Datum: