


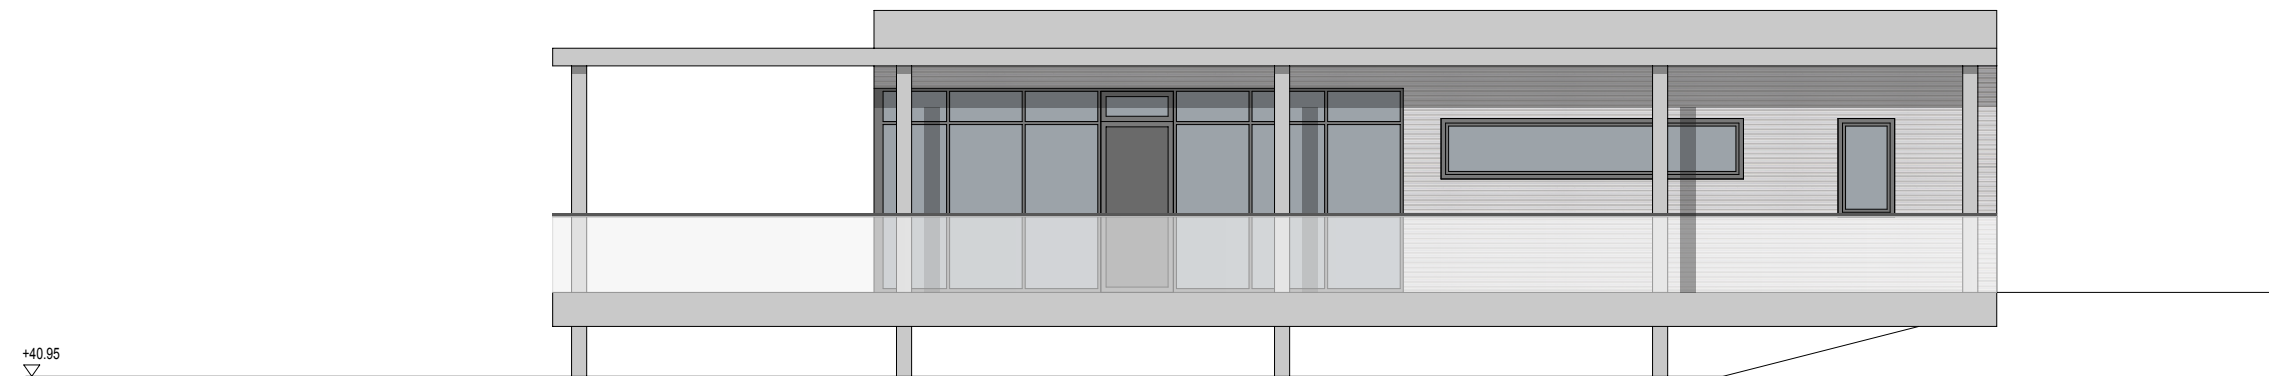


Ansicht Nord



Ansicht West



Ansicht Süd

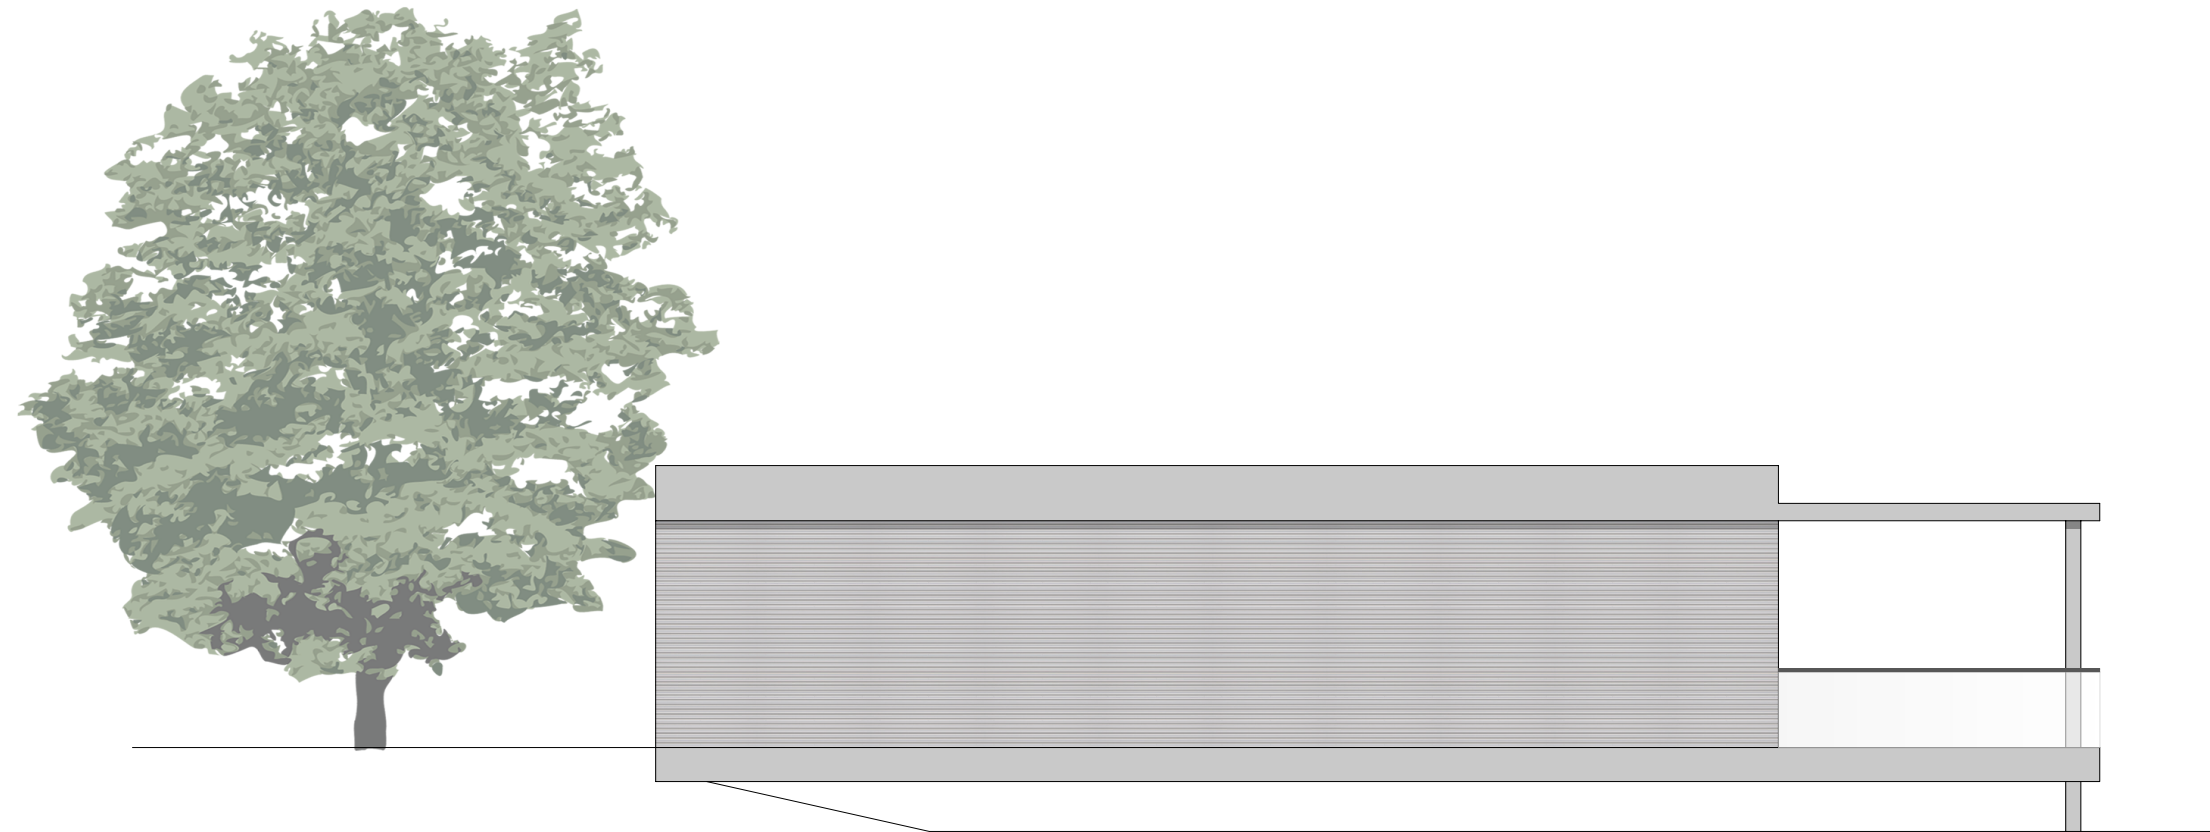

Ansicht Ost

zur Beachtung:
Standort und Abmessung der Gebäude gem. Studie s+s & UKL v. 23.06.2017.
Standorte vorbehaltlich Baugrunduntersuchung.
Außenanlagen siehe seperate Planung UKL.
Vorbehaltlich der Abstimmung / Planunterlage des Landschaftsplaners UKL.
Gemäß Vereinbarung im Protokoll vom 04.12.2019 und
Pegelhöchststand vom 22.02.2011 mit 153 cm (42.21 m ü.NHN, HS 160/D. HHN 1992)
hat die OKFF EG bei mind. 42.21 + 0.75 (42.96 m) zu liegen.
Alle Masze und Höhen sind vor Ort eigenverantwortlich zu prüfen! Unstimmigkeiten sind
mit der Bauleitung zu klären.

DER PLANINHALT IST URHEBERRECHTLICH GESCHÜTZT.

-	-	-	-
Index	Änderung	Name	Datum

 Landeshauptstadt Magdeburg Fachbereich Schule und Sport Gerhart-Hauptmann-Straße 24-26, 39108 Magdeburg			
Objekt: Entwicklung Naherholungszentrum Barleber See I		Projekt-Id.-Nr. ID 0000 - 000/0	
Darstellung: Ansichten Restaurant		Maßstab: 1:100	
		Bl.Nr.: E-011	
Zeichnungs-Nr.: 000.00-00-V-HB-4-011/19		Bauherr / AG / Datum:	
Nutzer/Datum:	Abt.Ltr.AG/Datum:		
Tragwerksplaner / Datum:		GBL III / Datum:	

erstellt von sußmann + sußmann architekten und ingenieure Fürstenwall 3a 39104 Magdeburg
Planer / Datum: C.Sußmann / 29.05.2019 Tragwerksplaner / Datum:

