



Detail - Bushaltestelle

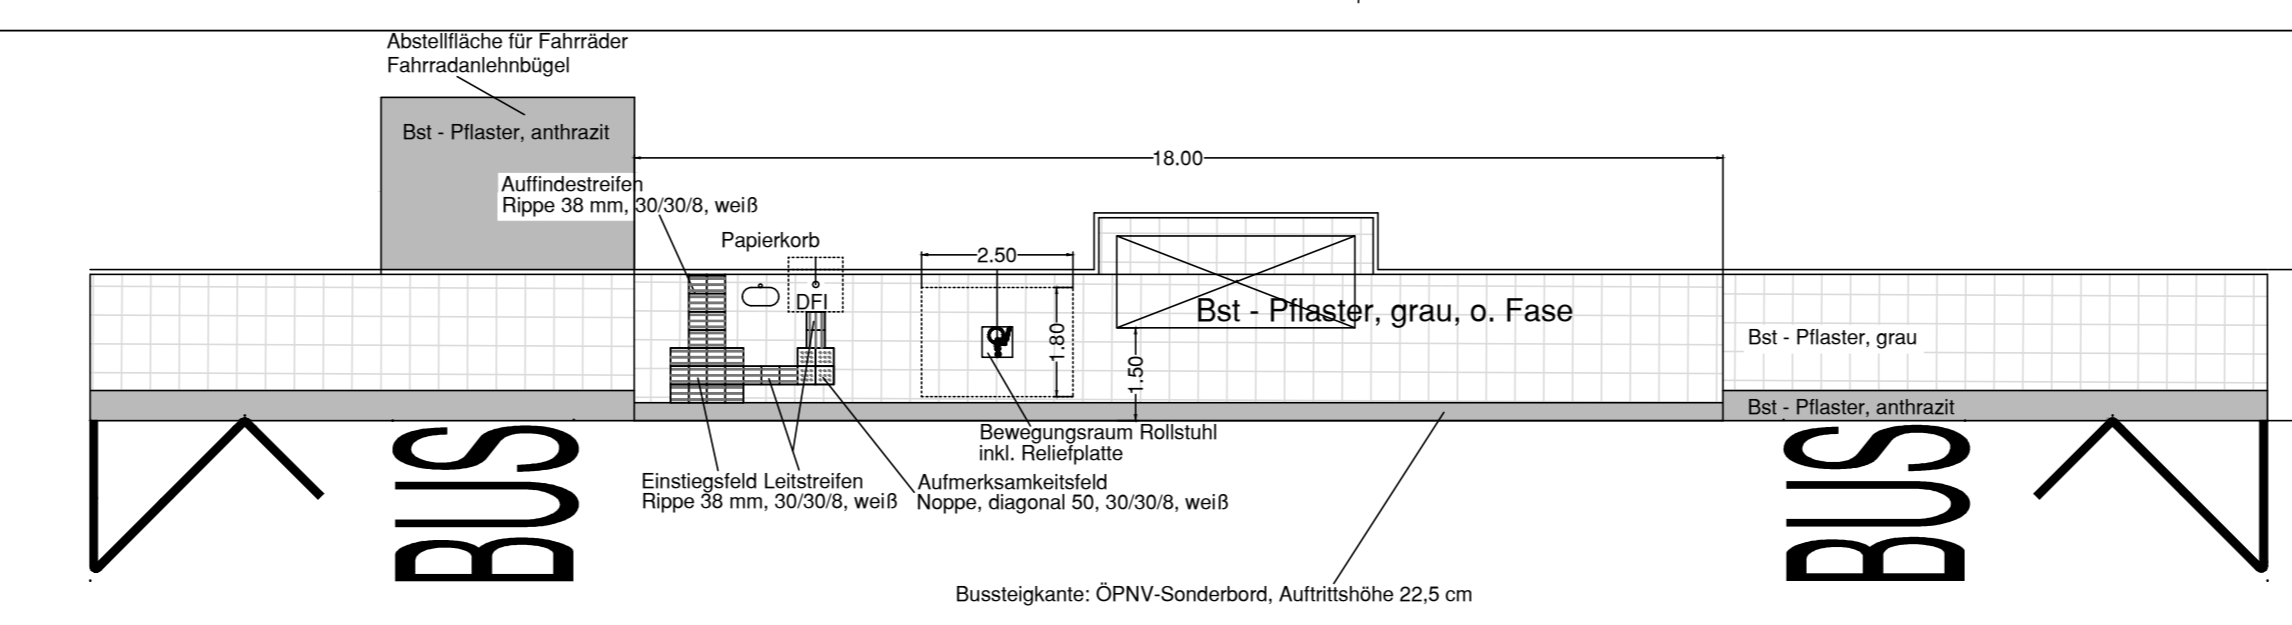

Detail - Querung Königstraße (Bereich Osterwedding Straße)

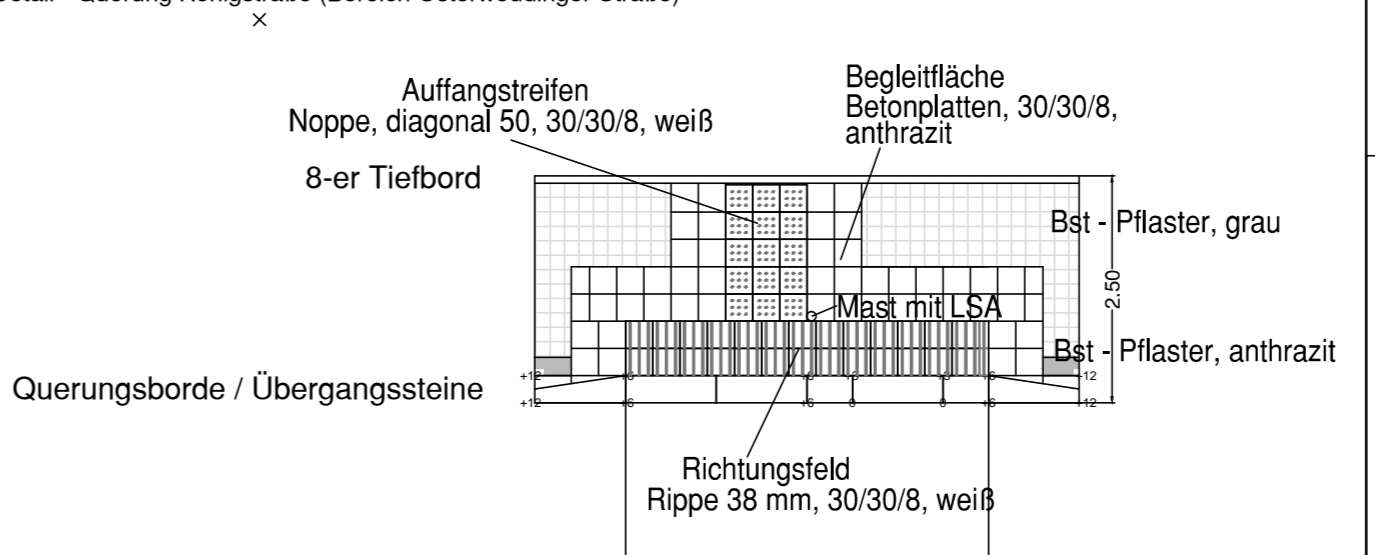

- Radweg - Variante 2020**
- Radweg - Nebenanlagen unbefestigt (Asphaltoberfläche)
 - Radweg - angrenzend an Fahrbahn, Stellflächen - mit Sicherheitsstreifen - Breite: 0.50 m (Betonsteinpflasterbefestigung)
 - Anpassungsbereiche - vorhandene Zufahrten, Stellplätze, Gehweg
 - Einmündungsbereiche => Gestaltung in Anlehnung an Wiener Straße - Hertzstraße / Larisch Weg
 - Rundbord
 - Aufmerksamkeitsbereich - Betonsteinpflaster - anthrazit
 - Gehweg - Betonsteinpflaster - grau / anthrazit => nur bei Osterwedding Straße
 - Radweg - Betonsteinpflaster - grau
 - Anrampungsstein
- Baumfällung - Europäische Lärche
 Wurzelschutz - **Notwendigkeit bei Einbau von Wurzelbrücken prüfen!**
 Kronendurchmesser = Wurzelbereich => Wurzelbrücken bei Überstreichung der zukünftigen Radwegfläche notwendig
 Leerrohr für Beleuchtung (Osterwedding Straße - Schafwäsch)
 => Ausführung des Leitungsgrabens im Bereich der Wurzelbrücken?

Lagestatus LS 150
Höhenstatus NHN 1992

Stand: 30.01.2020

Beraten + Planen Ingenieurgesellschaft mbH Am Stadtfeld 1 39167 Ixleben Tel. 03 92 04 / 92 39 0 beratendundplanen@web.de	Datum	Zeichen
	bearbeitet 19.09.2018	Her.
	gezeichnet 19.09.2018	Her.
	geprüft 19.09.2018	Bor.

Landeshauptstadt Magdeburg
Der Oberbürgermeister
Tiefbauamt

Datum	Zeichen
nachgeprüft	

Nr.	Art der Änderung	Datum	Zeichen

Landeshauptstadt Magdeburg
Der Oberbürgermeister
Tiefbauamt
Straße: Königstraße

PROJIS-Nr.:

Unterlage / Blatt-Nr.:	5
Lageplan	
Maßstab:	1 : 500

EFRE Radweg - Königstraße
von 'Am Fischertor' bis 'Schafwäsch'