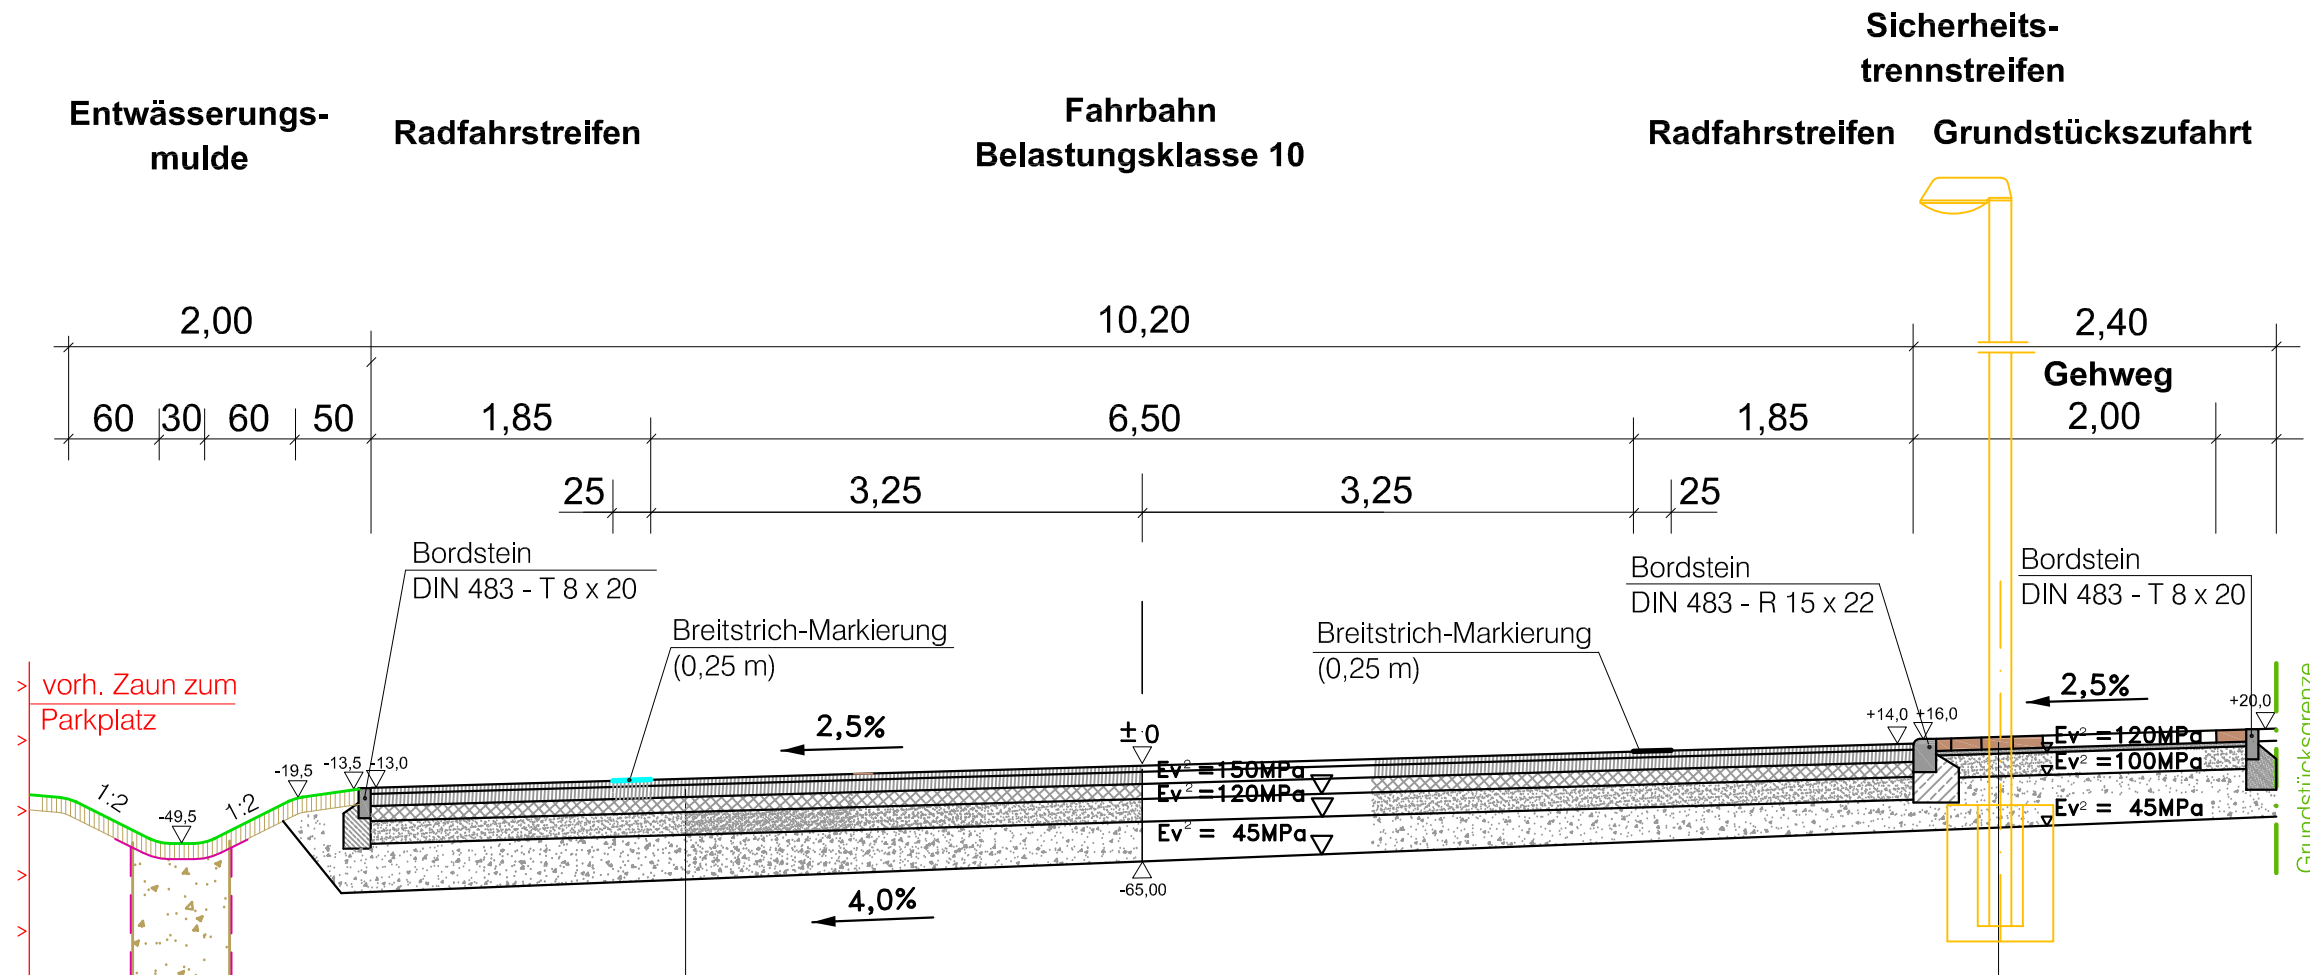


SÜDSEITE

NORDSEITE

**Fahrbahn** nach RStO 12, Bk 10

4 cm Asphaltdeckschicht SMA 11 S

8 cm Asphaltbinder AC 22 BS

10 cm Asphalttragschicht AC 22 TN

15 cm Schottertragschicht STS (B1), 0/32  
(gebochener Naturstein)28 cm Frostschutzschicht FSS (B2), 0/45  
(gebochener Naturstein)65 cm**Grundstückszufahrt** nach RStO 12, Bk 0.3

14-18 cm Pflasterdecke Naturstein

5 cm Splittbrechsandgemisch 2/5

15 cm Schottertragschicht B1, 0/32

17-21 cm Frostschutzschicht B2, 0/45

55 cm

PLANVERFASSER : INGENIEURBÜRO SOMMERFELDT - PIESKE

Sitz: Lübecker Str.11, 39124 Magdeburg

Telefon: 0931/ 40491668

Fax: 0391/ 40491669

Mail: tiefbau@ib-sommerfeldt-pieske.de

|                     |                      |
|---------------------|----------------------|
| <b>MAGDEBURG,</b>   | <b>18.09.2017</b>    |
| <b>PROJEKT-ING.</b> | I.Sommerfeldt-Pieske |
| <b>ZEICHNER</b>     | I.Sommerfeldt-Pieske |
| <b>GEPRÜFT</b>      |                      |
| <b>ERSATZ FÜR</b>   |                      |
| <b>PROJEKTNR.</b>   |                      |

**Landeshauptstadt Magdeburg**

**Der Oberbürgermeister**

**- Stadtplanungsamt -**



Unterlage : 5

Blatt Nr. : RQ 2

**Überarbeitung Vorplanung**

Straßenbaumaßnahme Magdeburg

**Fermersleber Weg / Lemsdorfer Weg**

(zw. Semmelweisstr. u. Salzmannstr.)

Plandarstellung:

**Schnitt B-B**

( zw. Friedhof und Süd-Ost-Rampe Ring )

Maßstab : M 1 : 50

Höhensystem : NHN