




Ansicht Ost

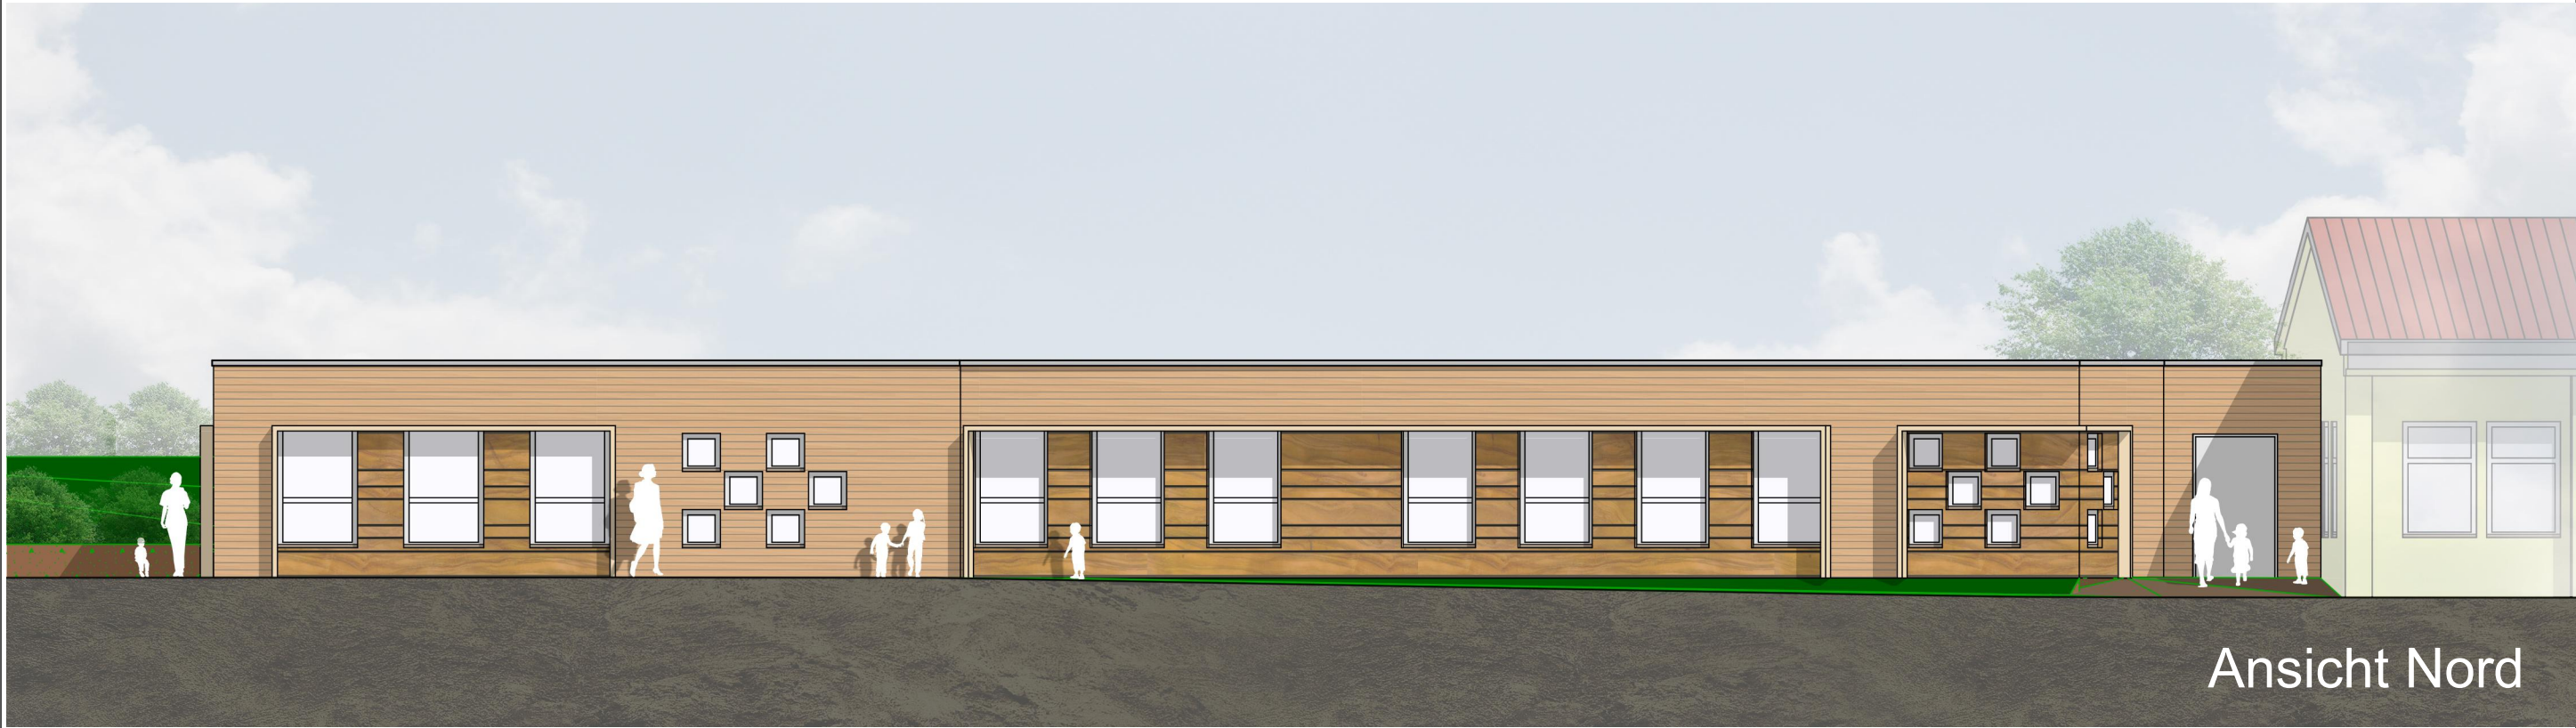

Ansicht Nord

Entwurfsplanung

BAUVORHABEN:
Anbau KITA Buckauer Spatzen

PLANINHALT: **Ansichten**

MAßSTAB: M 1:150	FORMAT: A3	Gezeichnet:	Meinik	08.04.19
Gemarkung:	Flurstück:	Bearbeitet:	Meinik	08.04.19
Gemeinde:		Geprüft:	Kruse	08.04.19
Kreis:				

AUFTRAGGEBER: KITAWO gGmbH Schönebecker Straße 126 39104 Magdeburg	PLAN NR.: 18-228-E-002
---	---------------------------

**PlanKonzept**
GmbH

ARCHITEKT:
PlanKonzept GmbH
Lieselotte-Rückert-Straße 84
06792 Sandersdorf - Brehna
Tel.: 03493/82 600 0, Fax: 03493/82 600 20

UNTERSCHRIFT:

Dieser Plan darf ohne Zustimmung des Verfassers nicht vervielfältigt werden, noch darf der Entwurf für Planungs- und Realisierungszwecke ohne Zustimmung des Verfassers genutzt werden. Alle Maße sind vom Auftragnehmer am Ort eigenverantwortlich zu prüfen. Bei Abweichungen und Unklarheiten ist unbedingt ein Architekt zu verständigen.