AWO Magdeburg, energetische Sanierung KITA "Buckauer Spatzen"

Stand:08.04.2019 M 1:100

DS0105/20 - Anlage 4

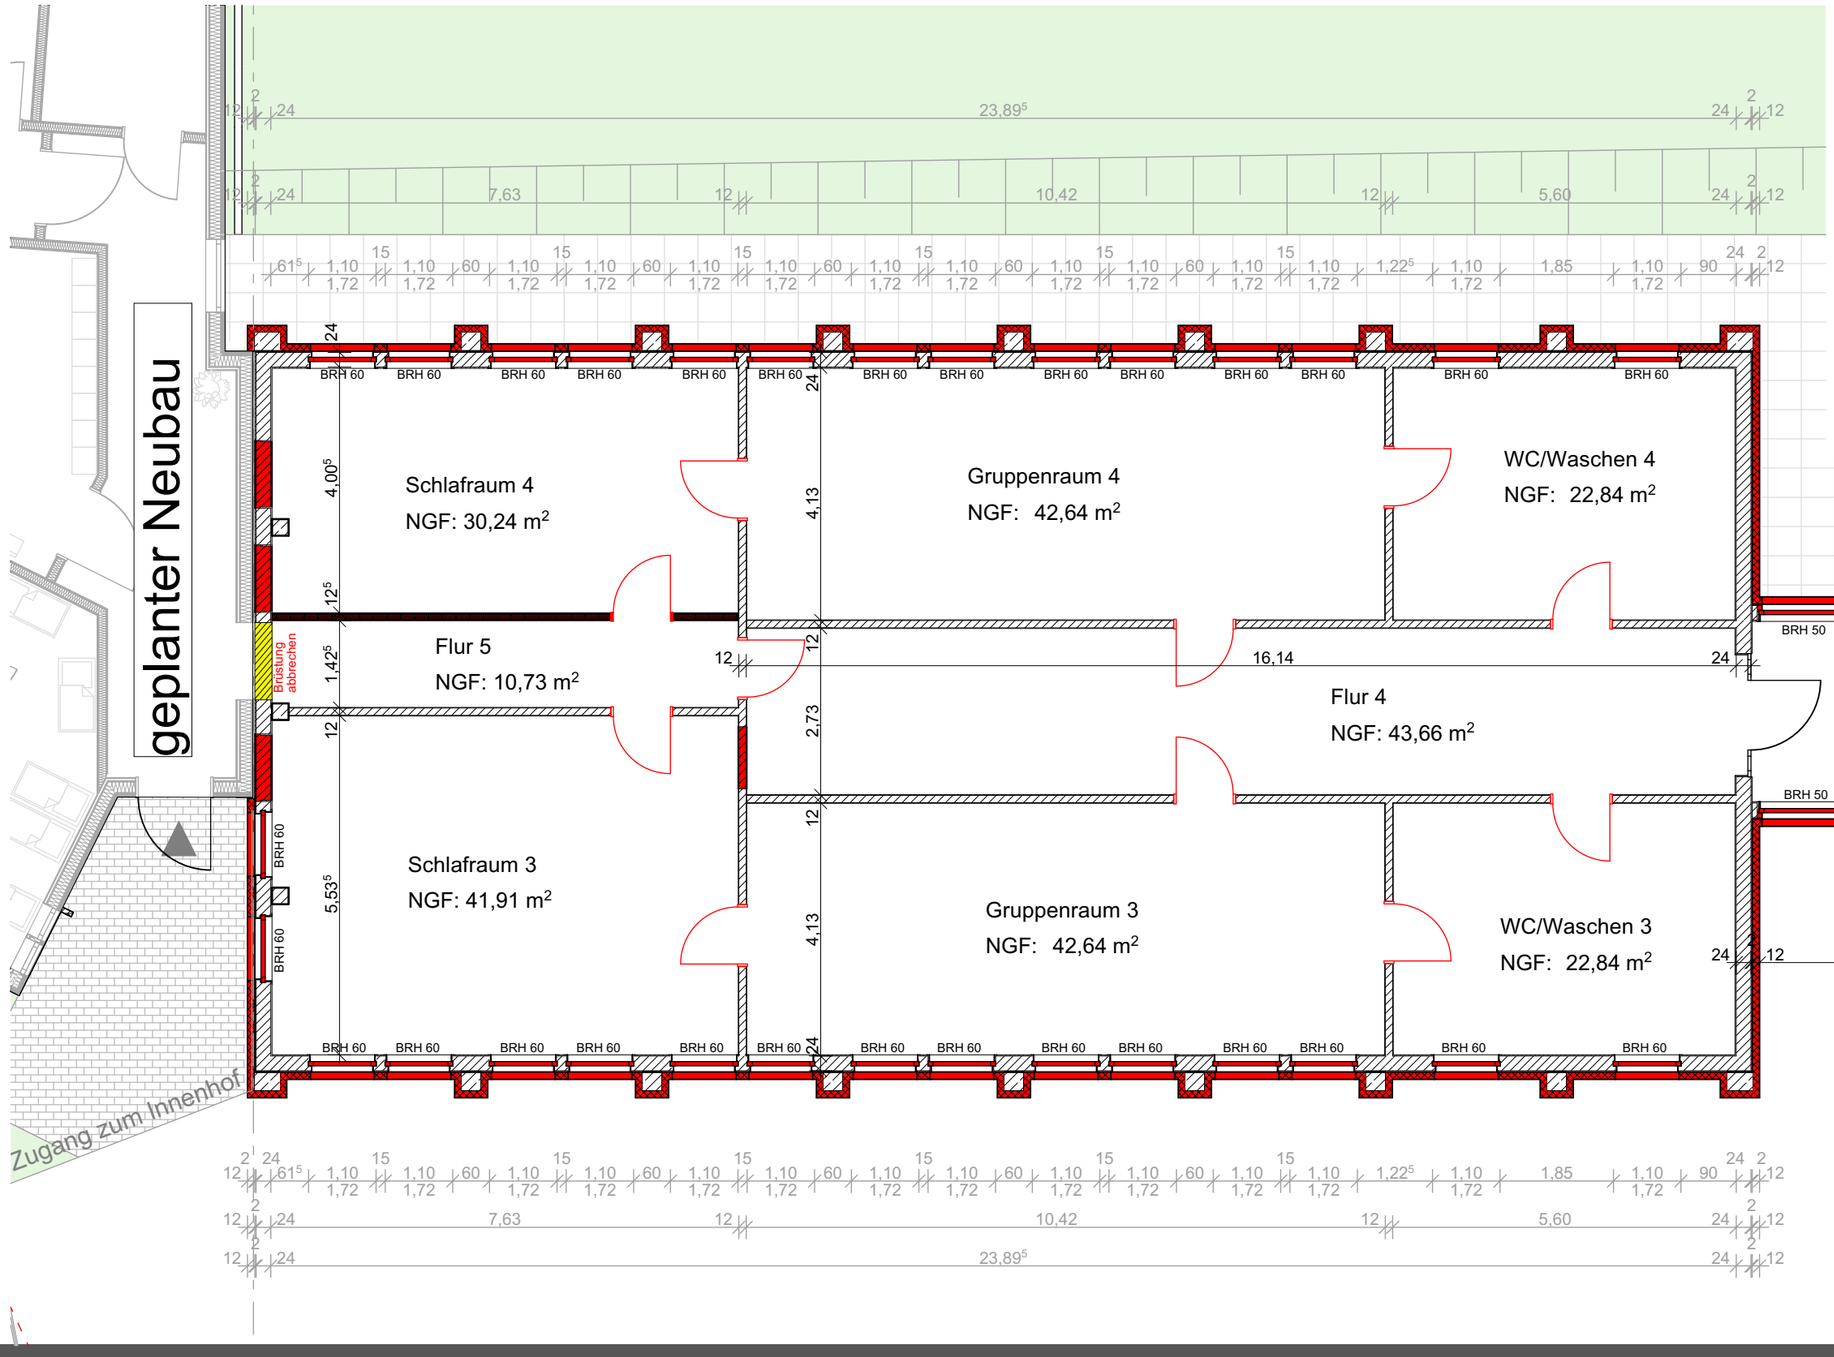

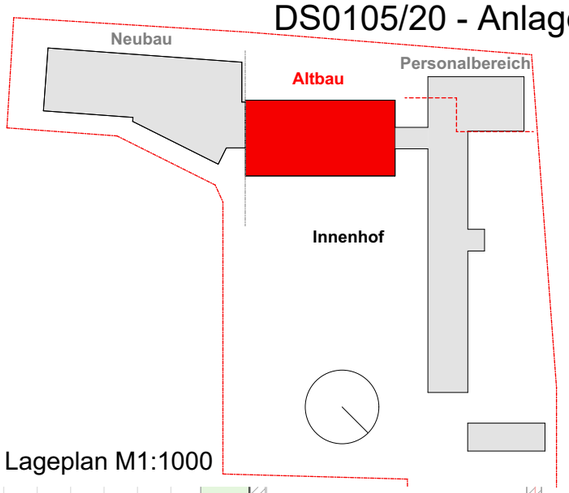

Lageplan M1:1000

Grundriss

zu sanierender Bereich

PlanKonzept GmbH