



Anlage 1

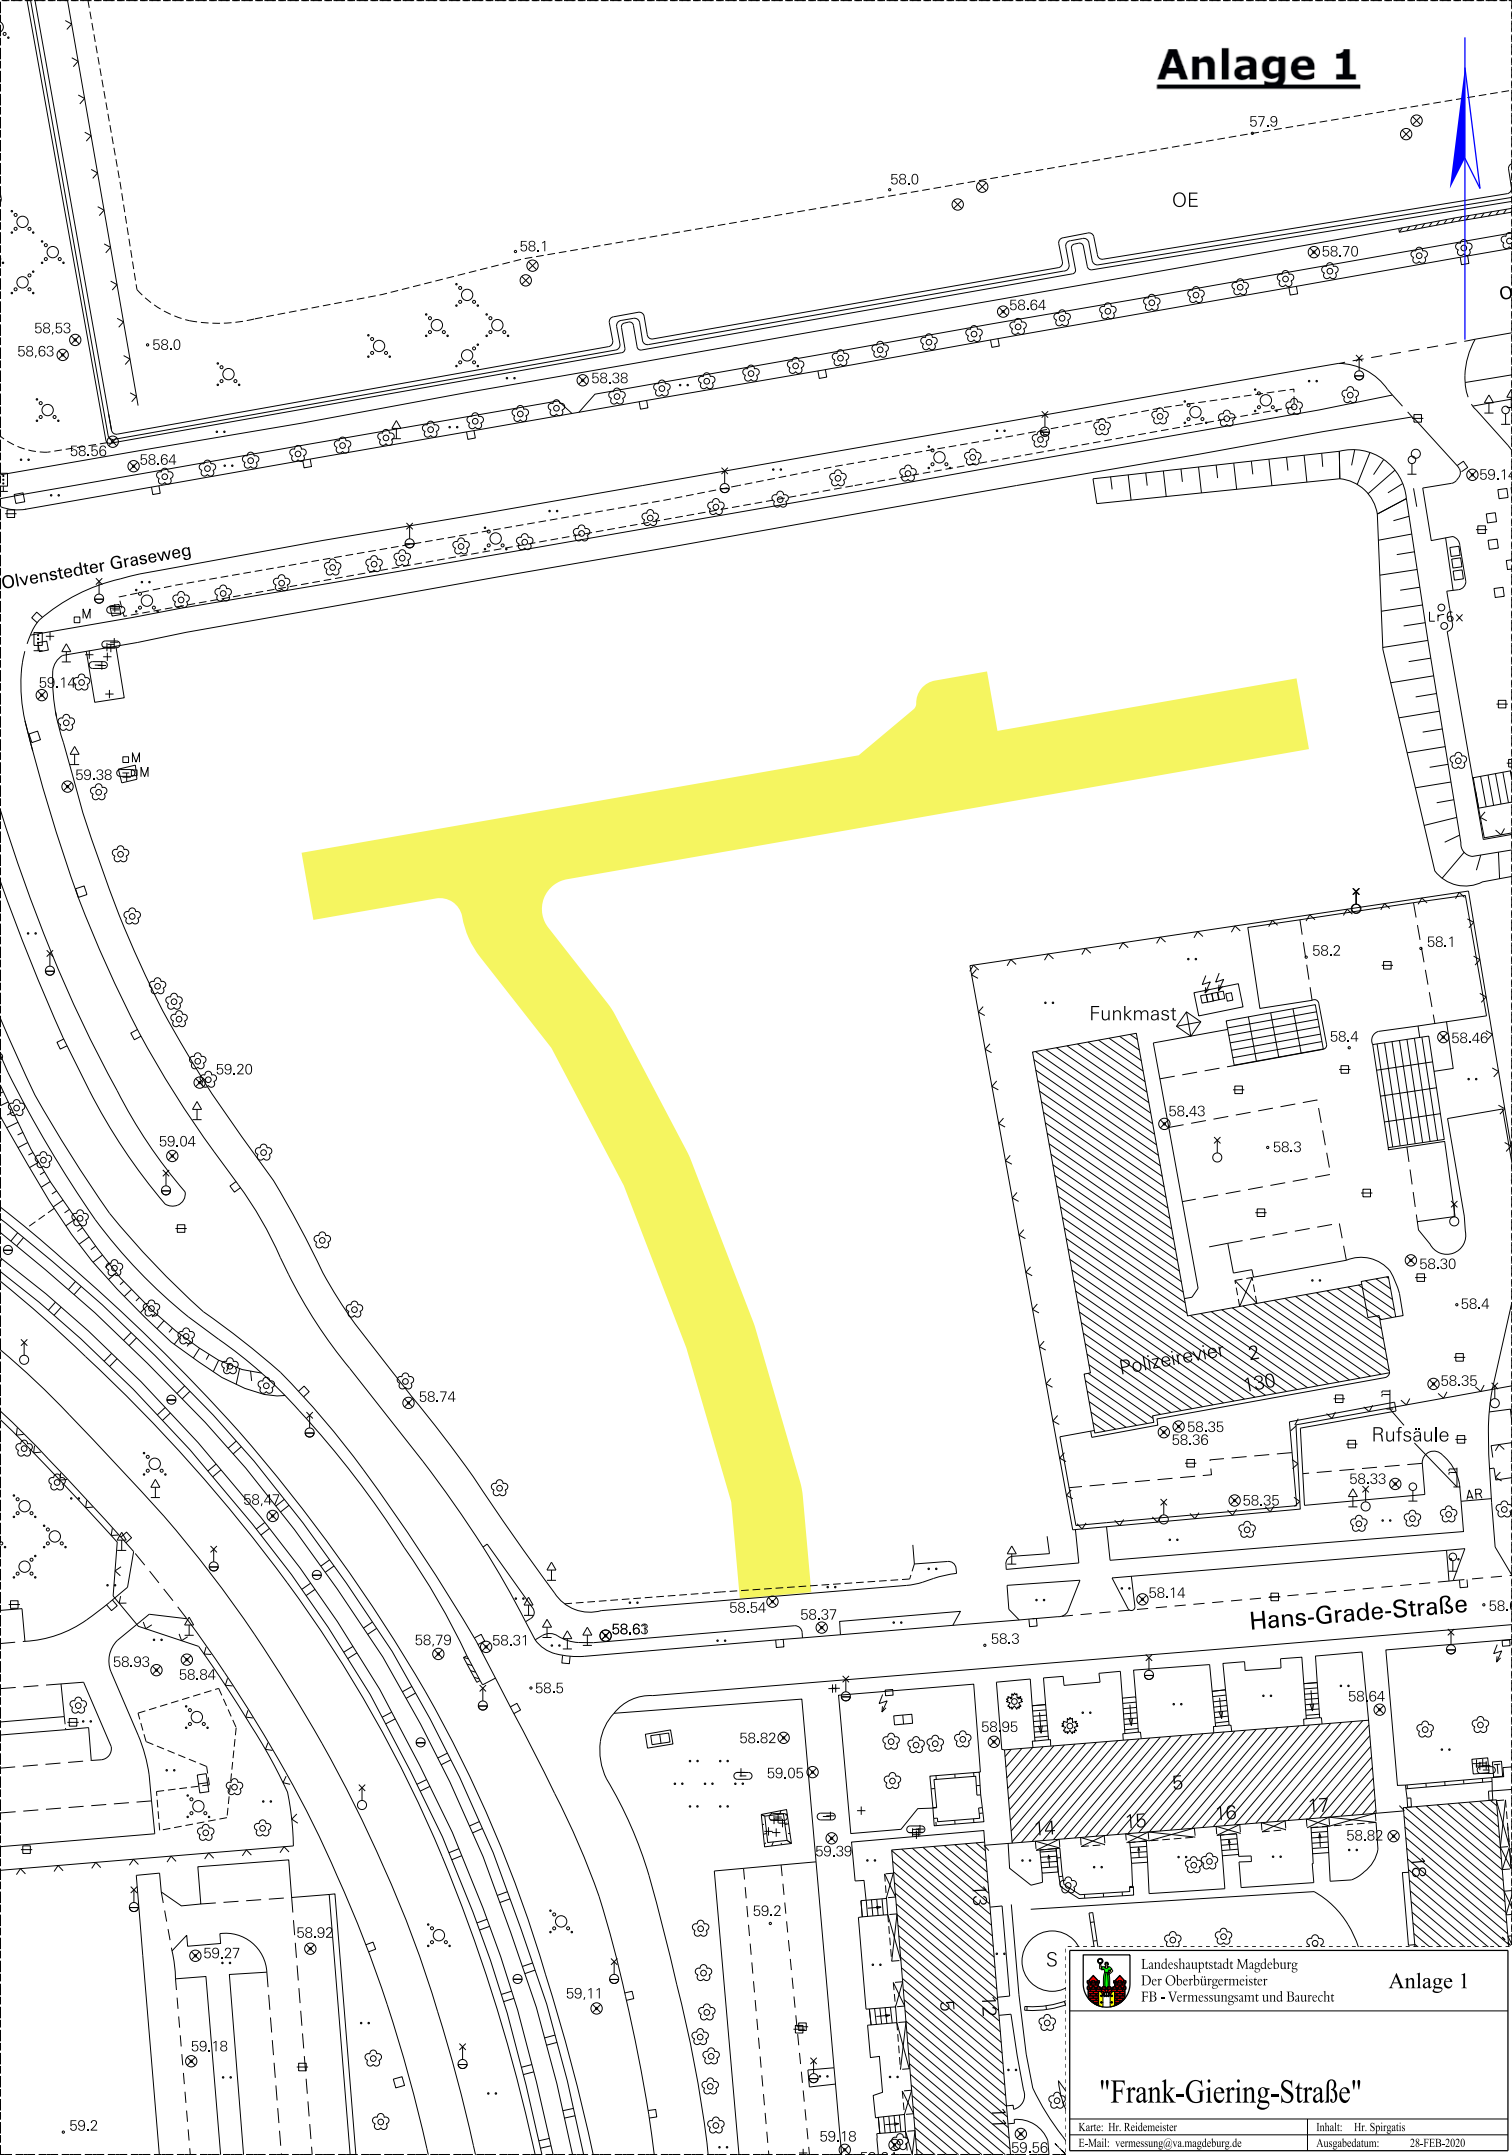

 Landeshauptstadt Magdeburg
Der Oberbürgermeister
FB - Vermessungsamt und Baurecht

Anlage 1

"Frank-Giering-Straße"

Karte: Hr. Reidemeyer Inhalt: Hr. Spirgatis
E-Mail: vermessung@va.magdeburg.de Ausgabedatum: 28-FEB-2020