


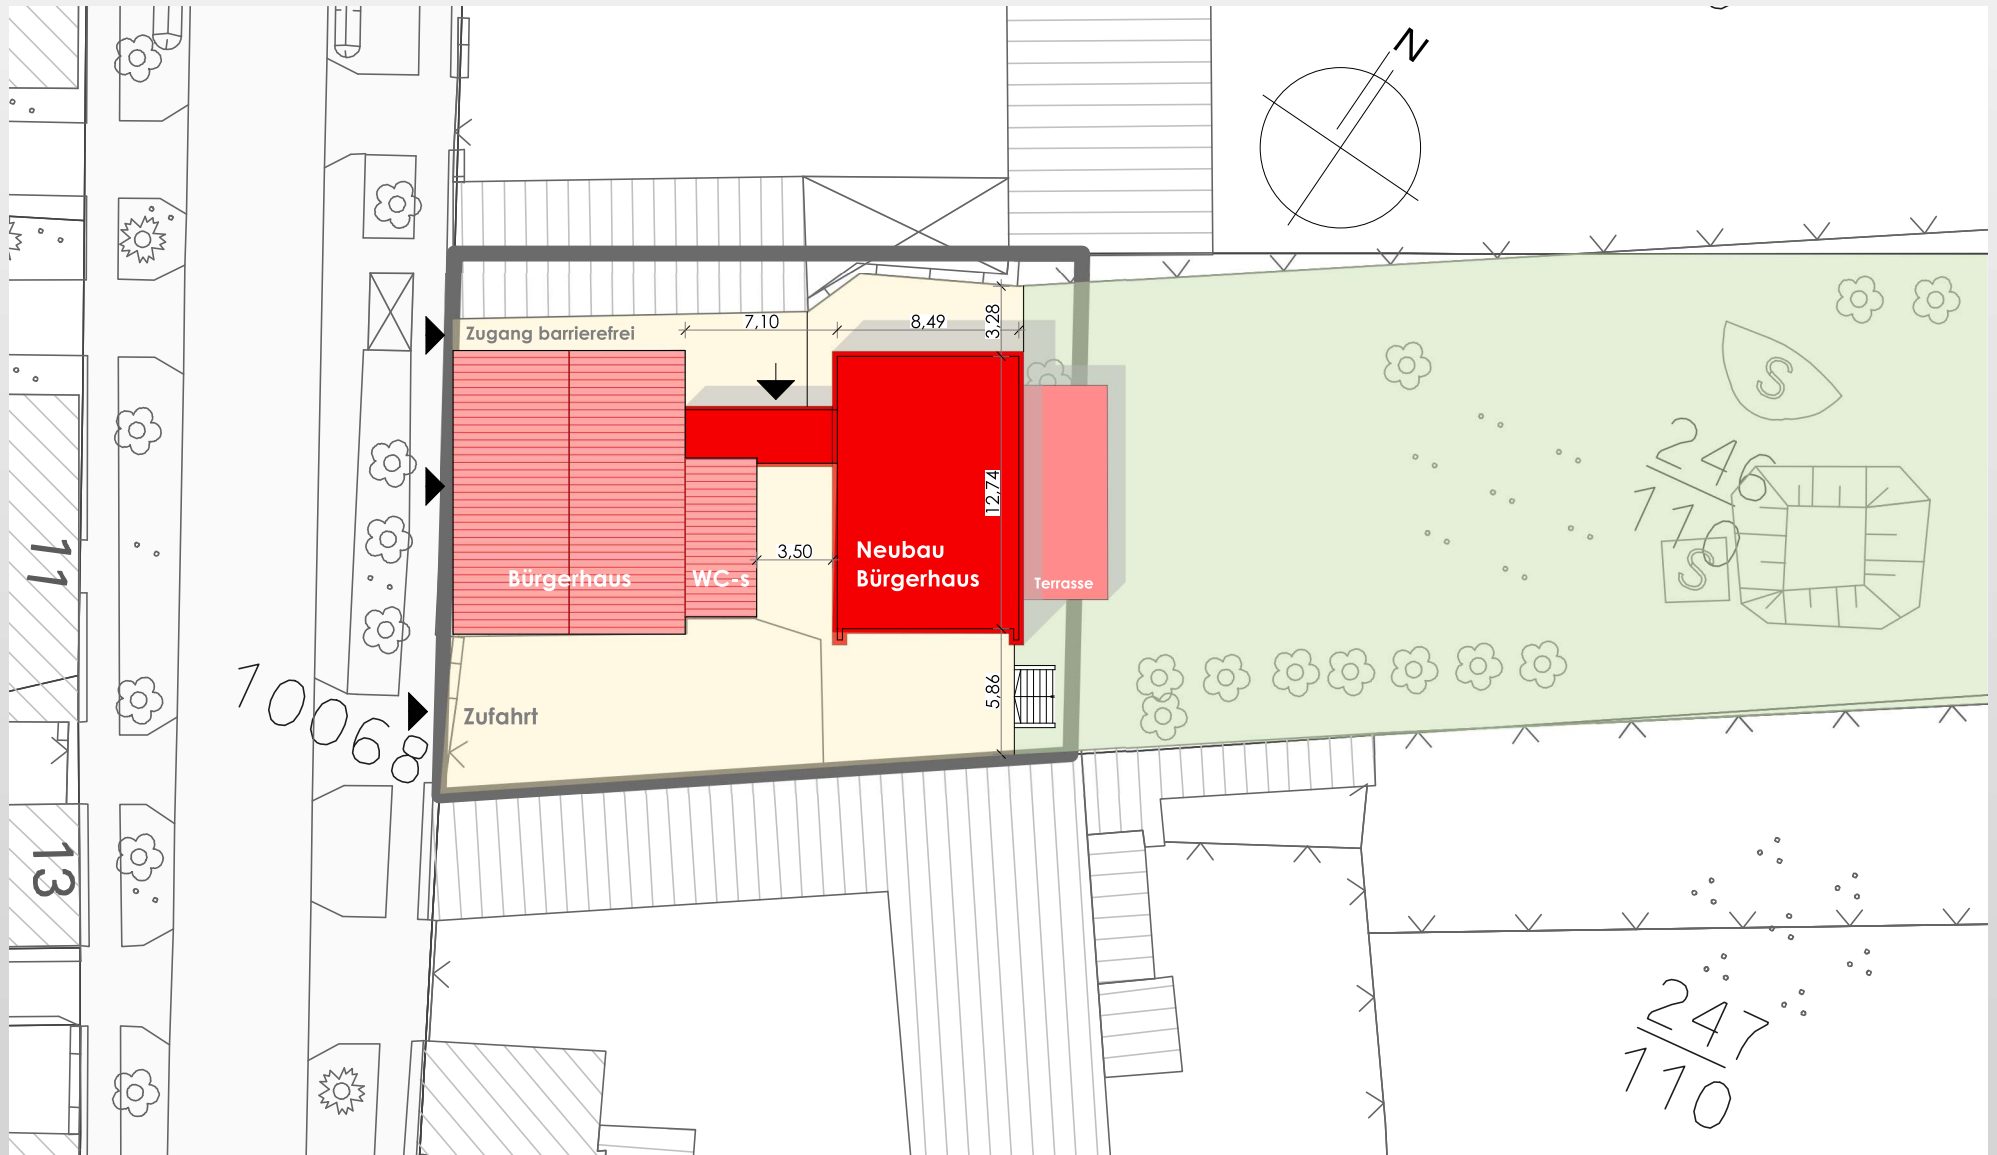

ENTWURF

Neubau Bürgerhaus Calenberge

a.m.s.
architekturbüro michael steller

PLANCKSTRASSE 8
39104 MAGDEBURG
TEL.: 0391 / 5419401

Lageplan

M 1:250; 24.02.2020