


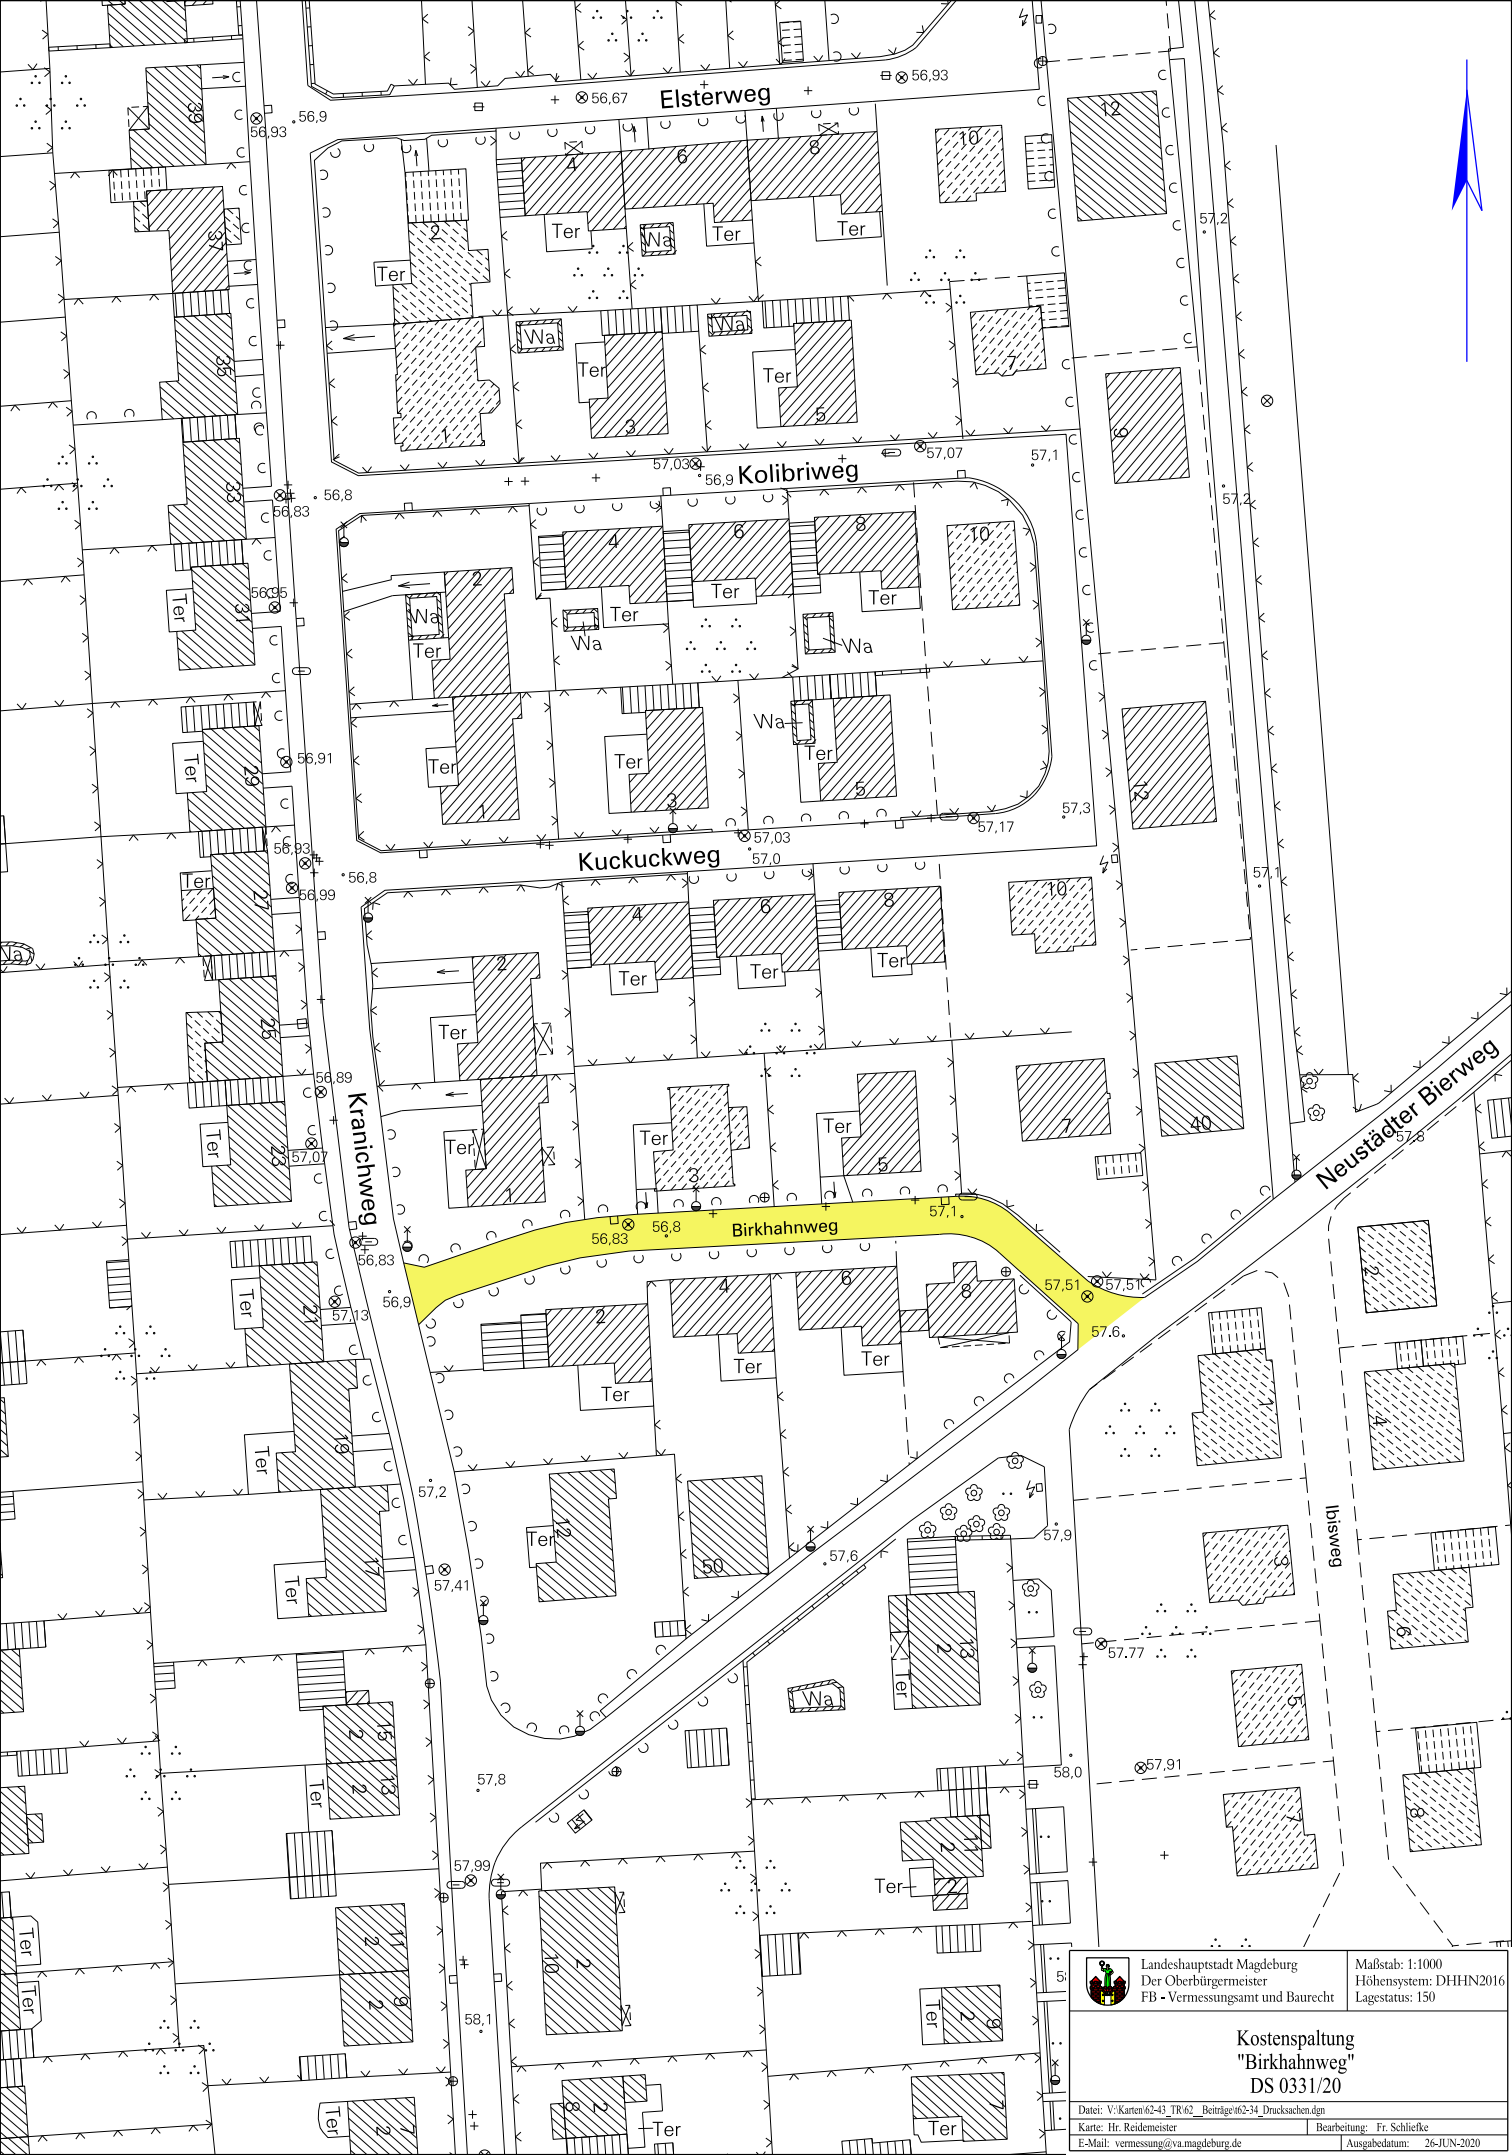

Landeshauptstadt Magdeburg
Der Oberbürgermeister
FB - Vermessungsamt und Baurecht

Maßstab: 1:1000
Höhensystem: DHHN2016
Lagestatus: 150

**Kostenspaltung
"Birkhahnweg"
DS 0331/20**

Datei: V:\Karten\62-43_TR62_Beträge\62-34_Drucksachen.dgn

Karte: Hr. Reidemeister

Bearbeitung: Fr. Schlieke

E-Mail: vermessung@va.magdeburg.de

Ausgabedatum: 26-JUN-2020