


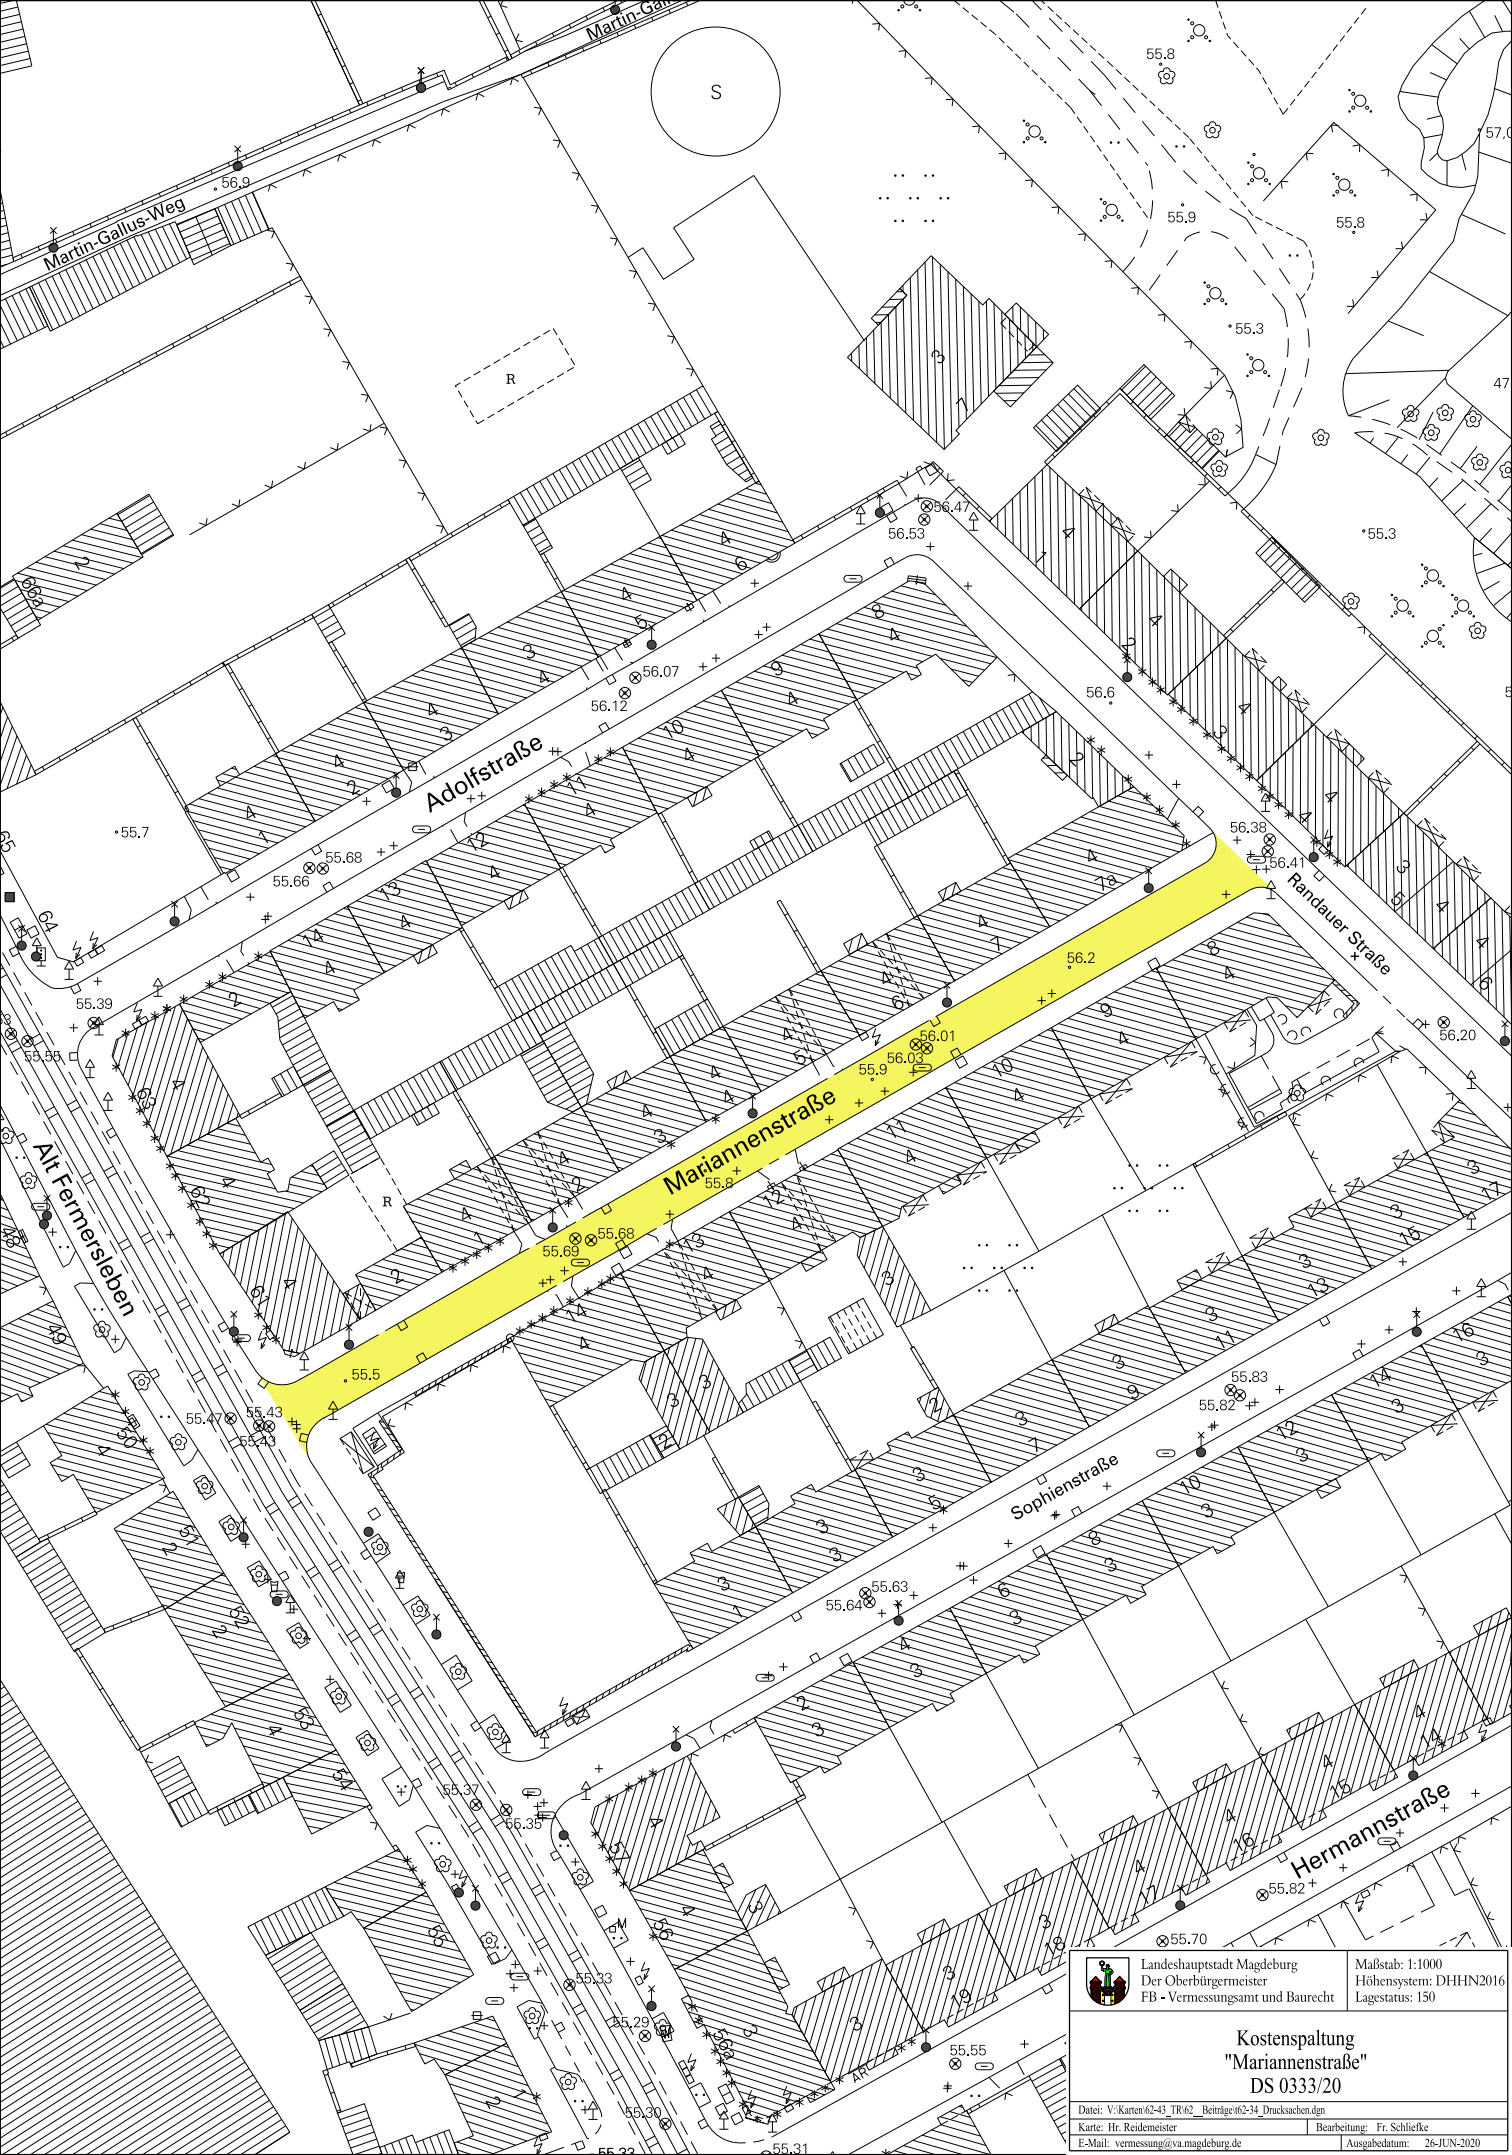

	Landeshauptstadt Magdeburg Der Oberbürgermeister FB - Vermessungsamt und Baurecht	Maßstab: 1:1000 Höhensystem: DHHN2016 Lagestatus: 150
	Kostenspaltung "Mariannenstraße" DS 0333/20	
Datei: V:\Karten\62-43_TR62_Beträge\62-34_Drucksachen.dgn		
Karte: Hr. Reidemeister		Bearbeitung: Fr. Schlieke
E-Mail: vermessung@va.magdeburg.de		Ausgabedatum: 26-JUN-2020