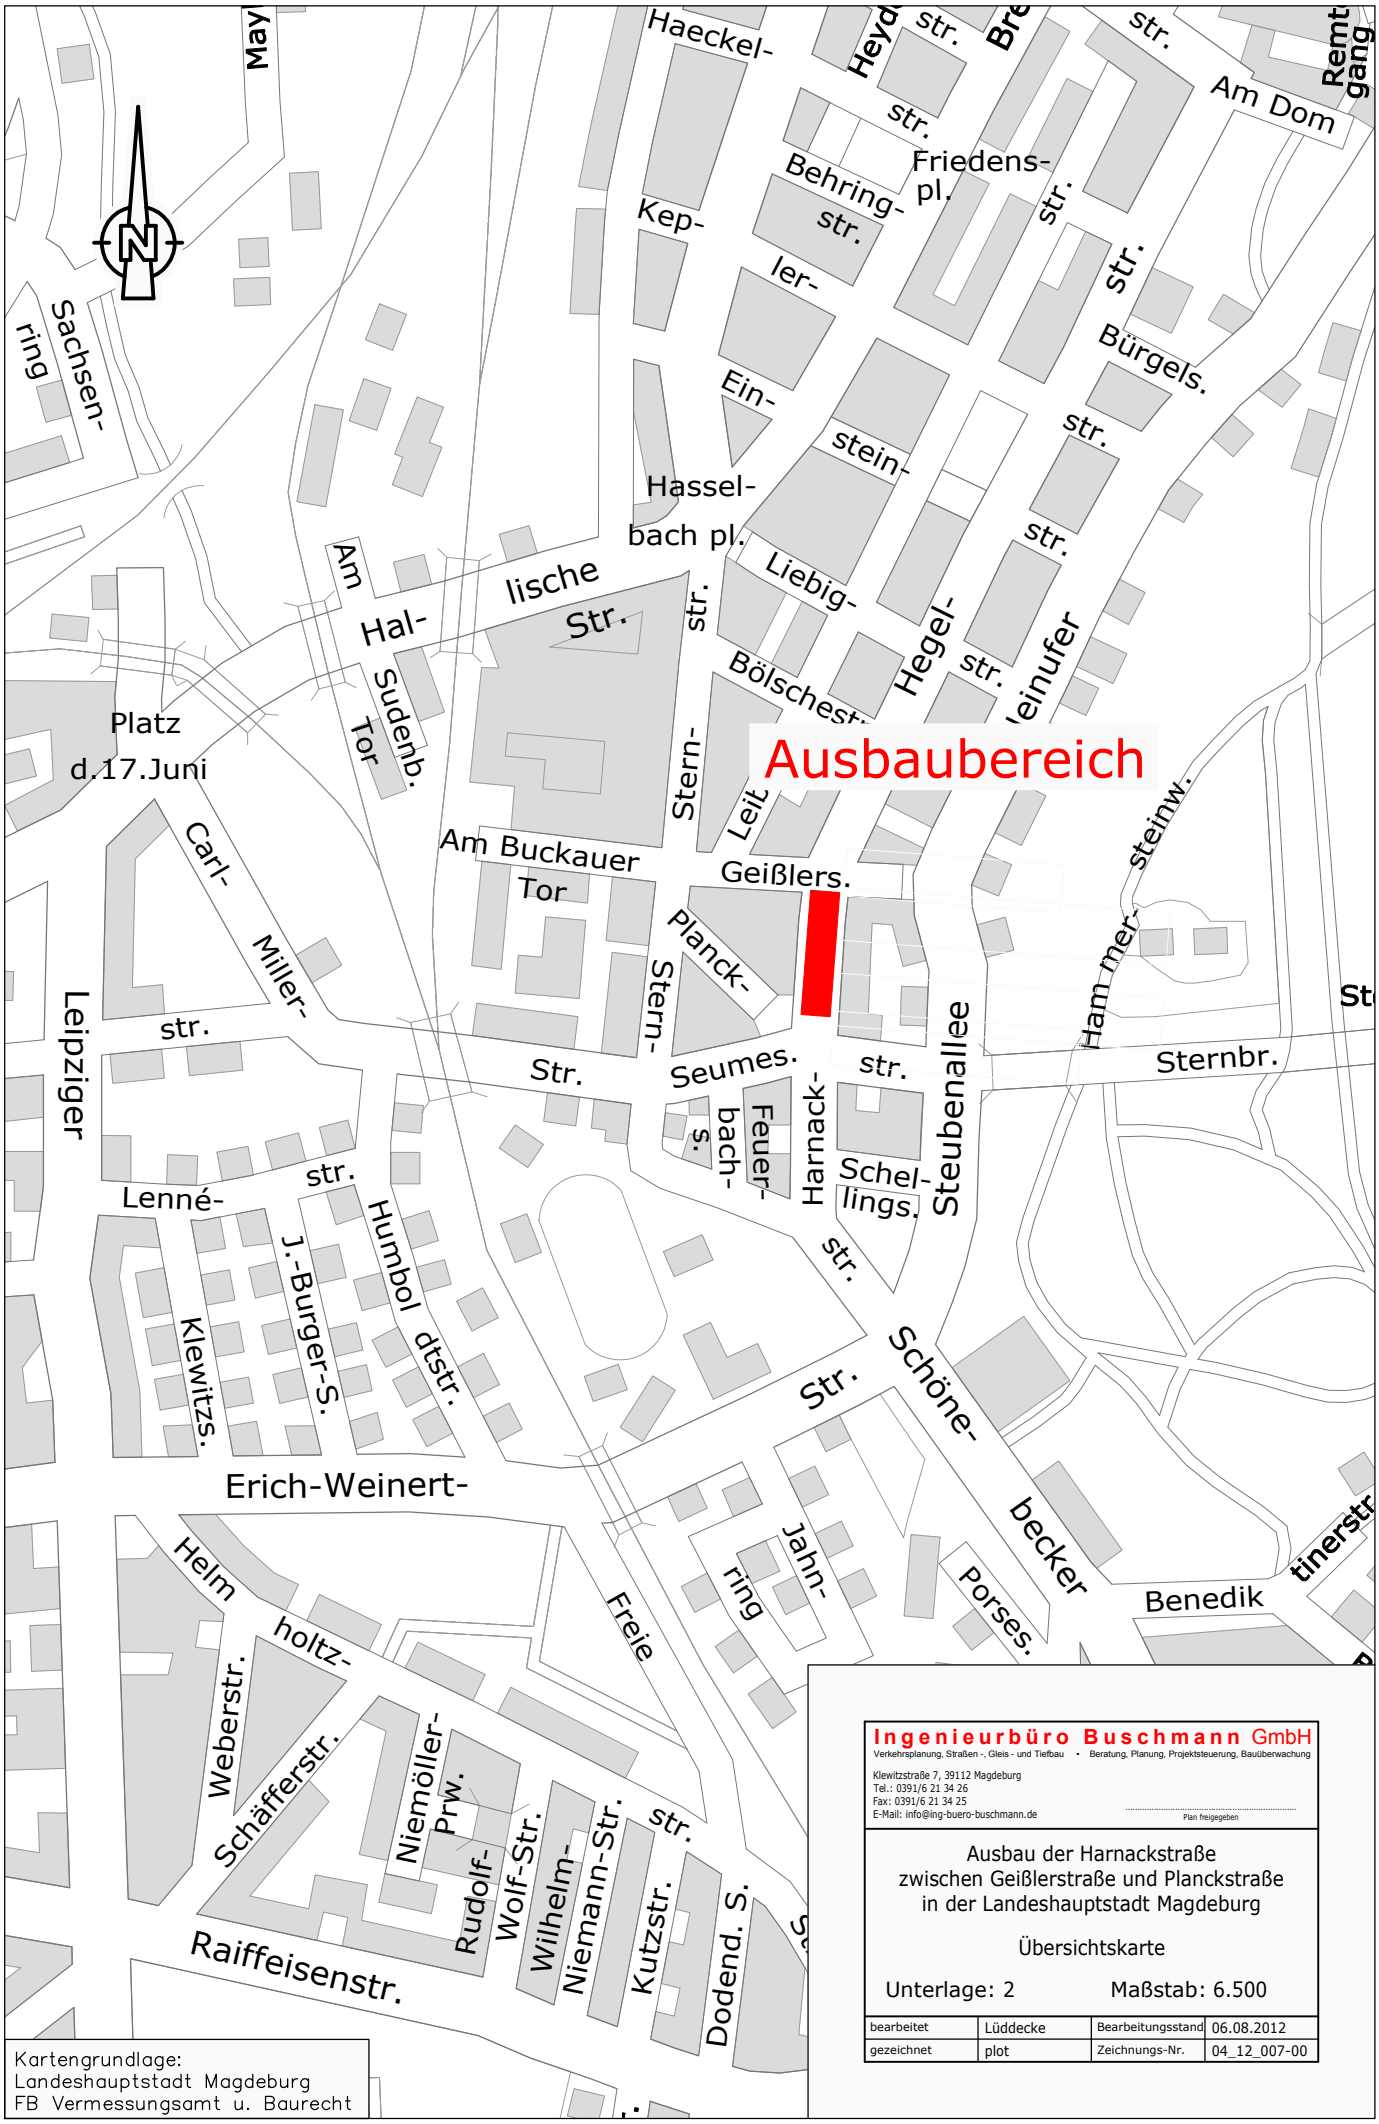

Kartengrundlage:
Landeshauptstadt Magdeburg
FB Vermessungsamt u. Baurecht

Ingenieurbüro Buschmann GmbH
Verkehrsplanung, Straßen -, Gleis - und Tiefbau • Beratung, Planung, Projektsteuerung, Bauüberwachung
Klewitzstraße 7, 39112 Magdeburg
Tel.: 0391/6 21 34 26
Fax: 0391/6 21 34 25
E-Mail: info@ing-buero-buschmann.de

Plan freigegeben

Ausbau der Harnackstraße
zwischen Geißlerstraße und Planckstraße
in der Landeshauptstadt Magdeburg

Übersichtskarte

Unterlage: 2 Maßstab: 6.500

bearbeitet	Lüddecke	Bearbeitungsstand	06.08.2012
gezeichnet	plot	Zeichnungs-Nr.	04_12_007-00