


Magdeburg, 13.07.2020

Anfrage F0168/20 - Wegebreiten im Bereich Eisenbahnüberführung Ernst-Reuter-Allee

Breiten Radwege

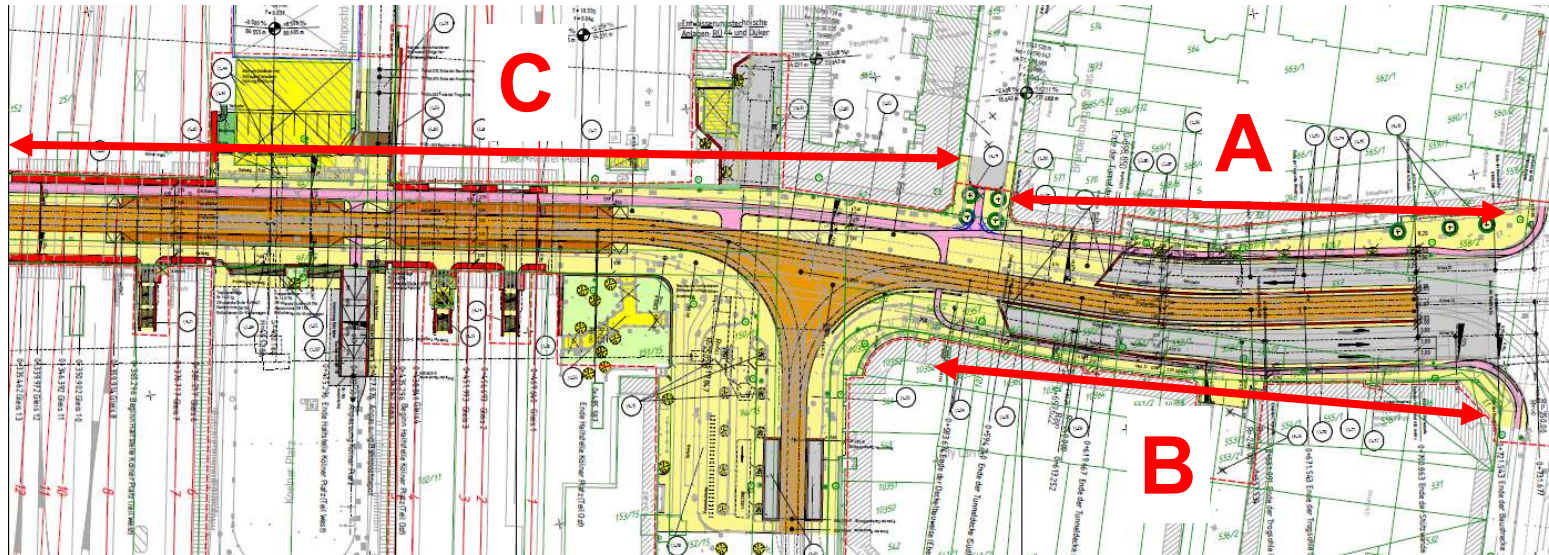

Ausschnitt aus Lageplan der Planfeststellung vom 04/2012

- Bereich A ERA Nord (Kreuzung ERA/OvG bis ERA 40 Brandenburger Str.)
Breite 1,5 m + Sicherheitsstreifen 0,25 m südl. + Sicherheitsstreifen 0,30 m nördl.
- Bereich B ERA Süd (Kreuzung ERA/OvG bis Gleisquerung vor Brandenburger Str.)
Breite 1,0 m + Sicherheitsstreifen 0,25 m nördl. + Sicherheitsstreifen 0,30 m südl.
 Reduzierung Sicherheitsstreifen auf 6 cm auf einer Länge von ca. 4 m im Bereich MVB-Mast vor Bauwisch CC
- Bereich C ERA (Brandenburger Str. bis Damaschkeplatz) westl. Bereich nicht dargestellt
Breite 2,5 m + Sicherheitsstreifen 0,25 m nördl. + Sicherheitsstreifen 0,30 m südl.