
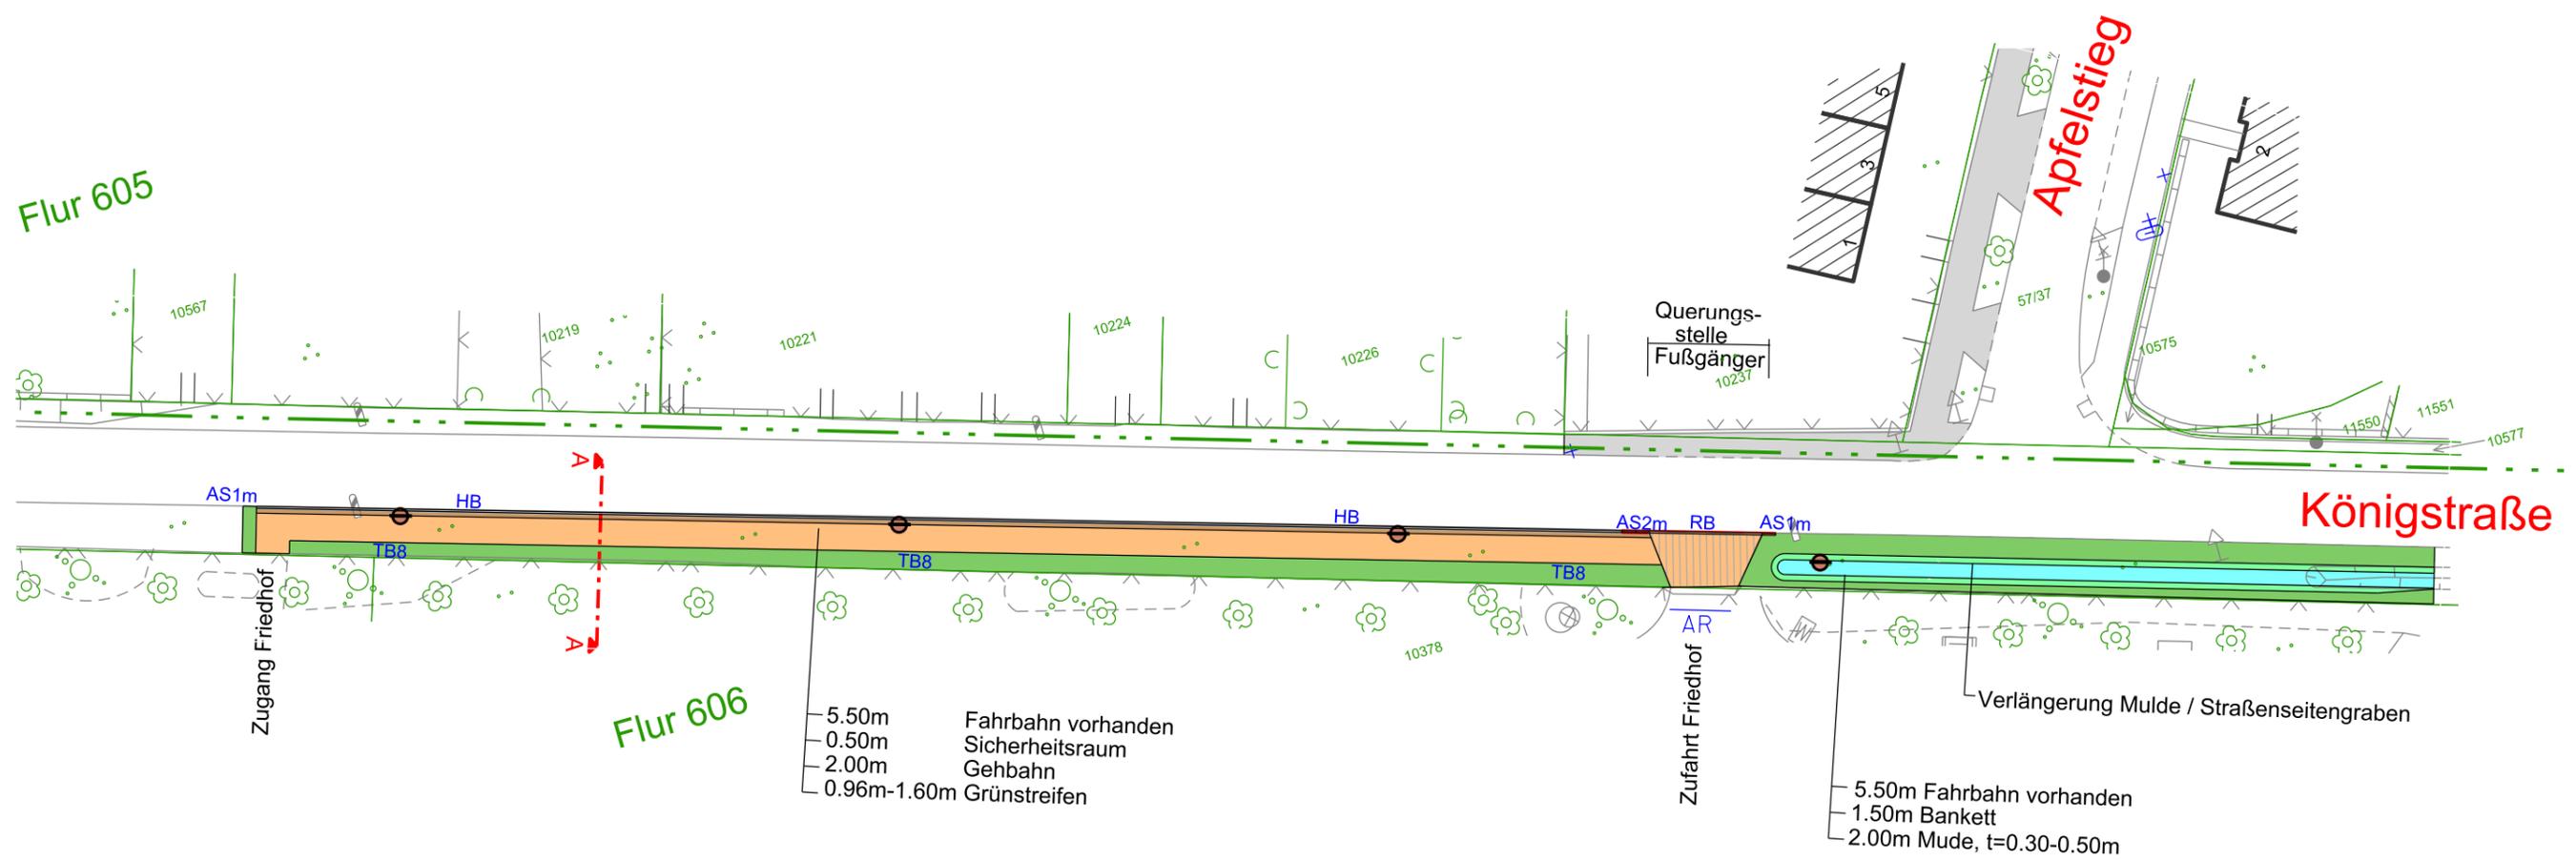


Legende

- Gehbahn
- Schutzstreifen
- Grünfläche
- Zufahrten
- vorh. Gehweg
- HB Hochbord 15/30, Betonstein
- RB Rundbord 15/22, Betonstein
- AS1m/AS2m Absenker 1m bzw. 2m
- TB8 Tiefbord 8/25, Betonstein
- Maststandort, geplant

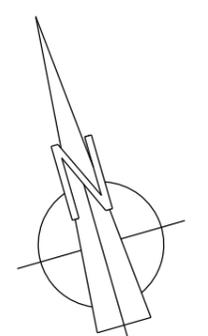

Planart:	Ausführungsplanung	Maßstab:	1:500
	Stand: 26.03.2020	Unterlagen-Nummer	2
		Blatt-Nummer	1
Bauvorhaben:	Gehwegneubau in der Verkehrsanlage "Königstraße" Südseite zwischen Apfelstiege und An der Wanzleber Chaussee in Magdeburg	Planbezeichnung:	Lageplan