


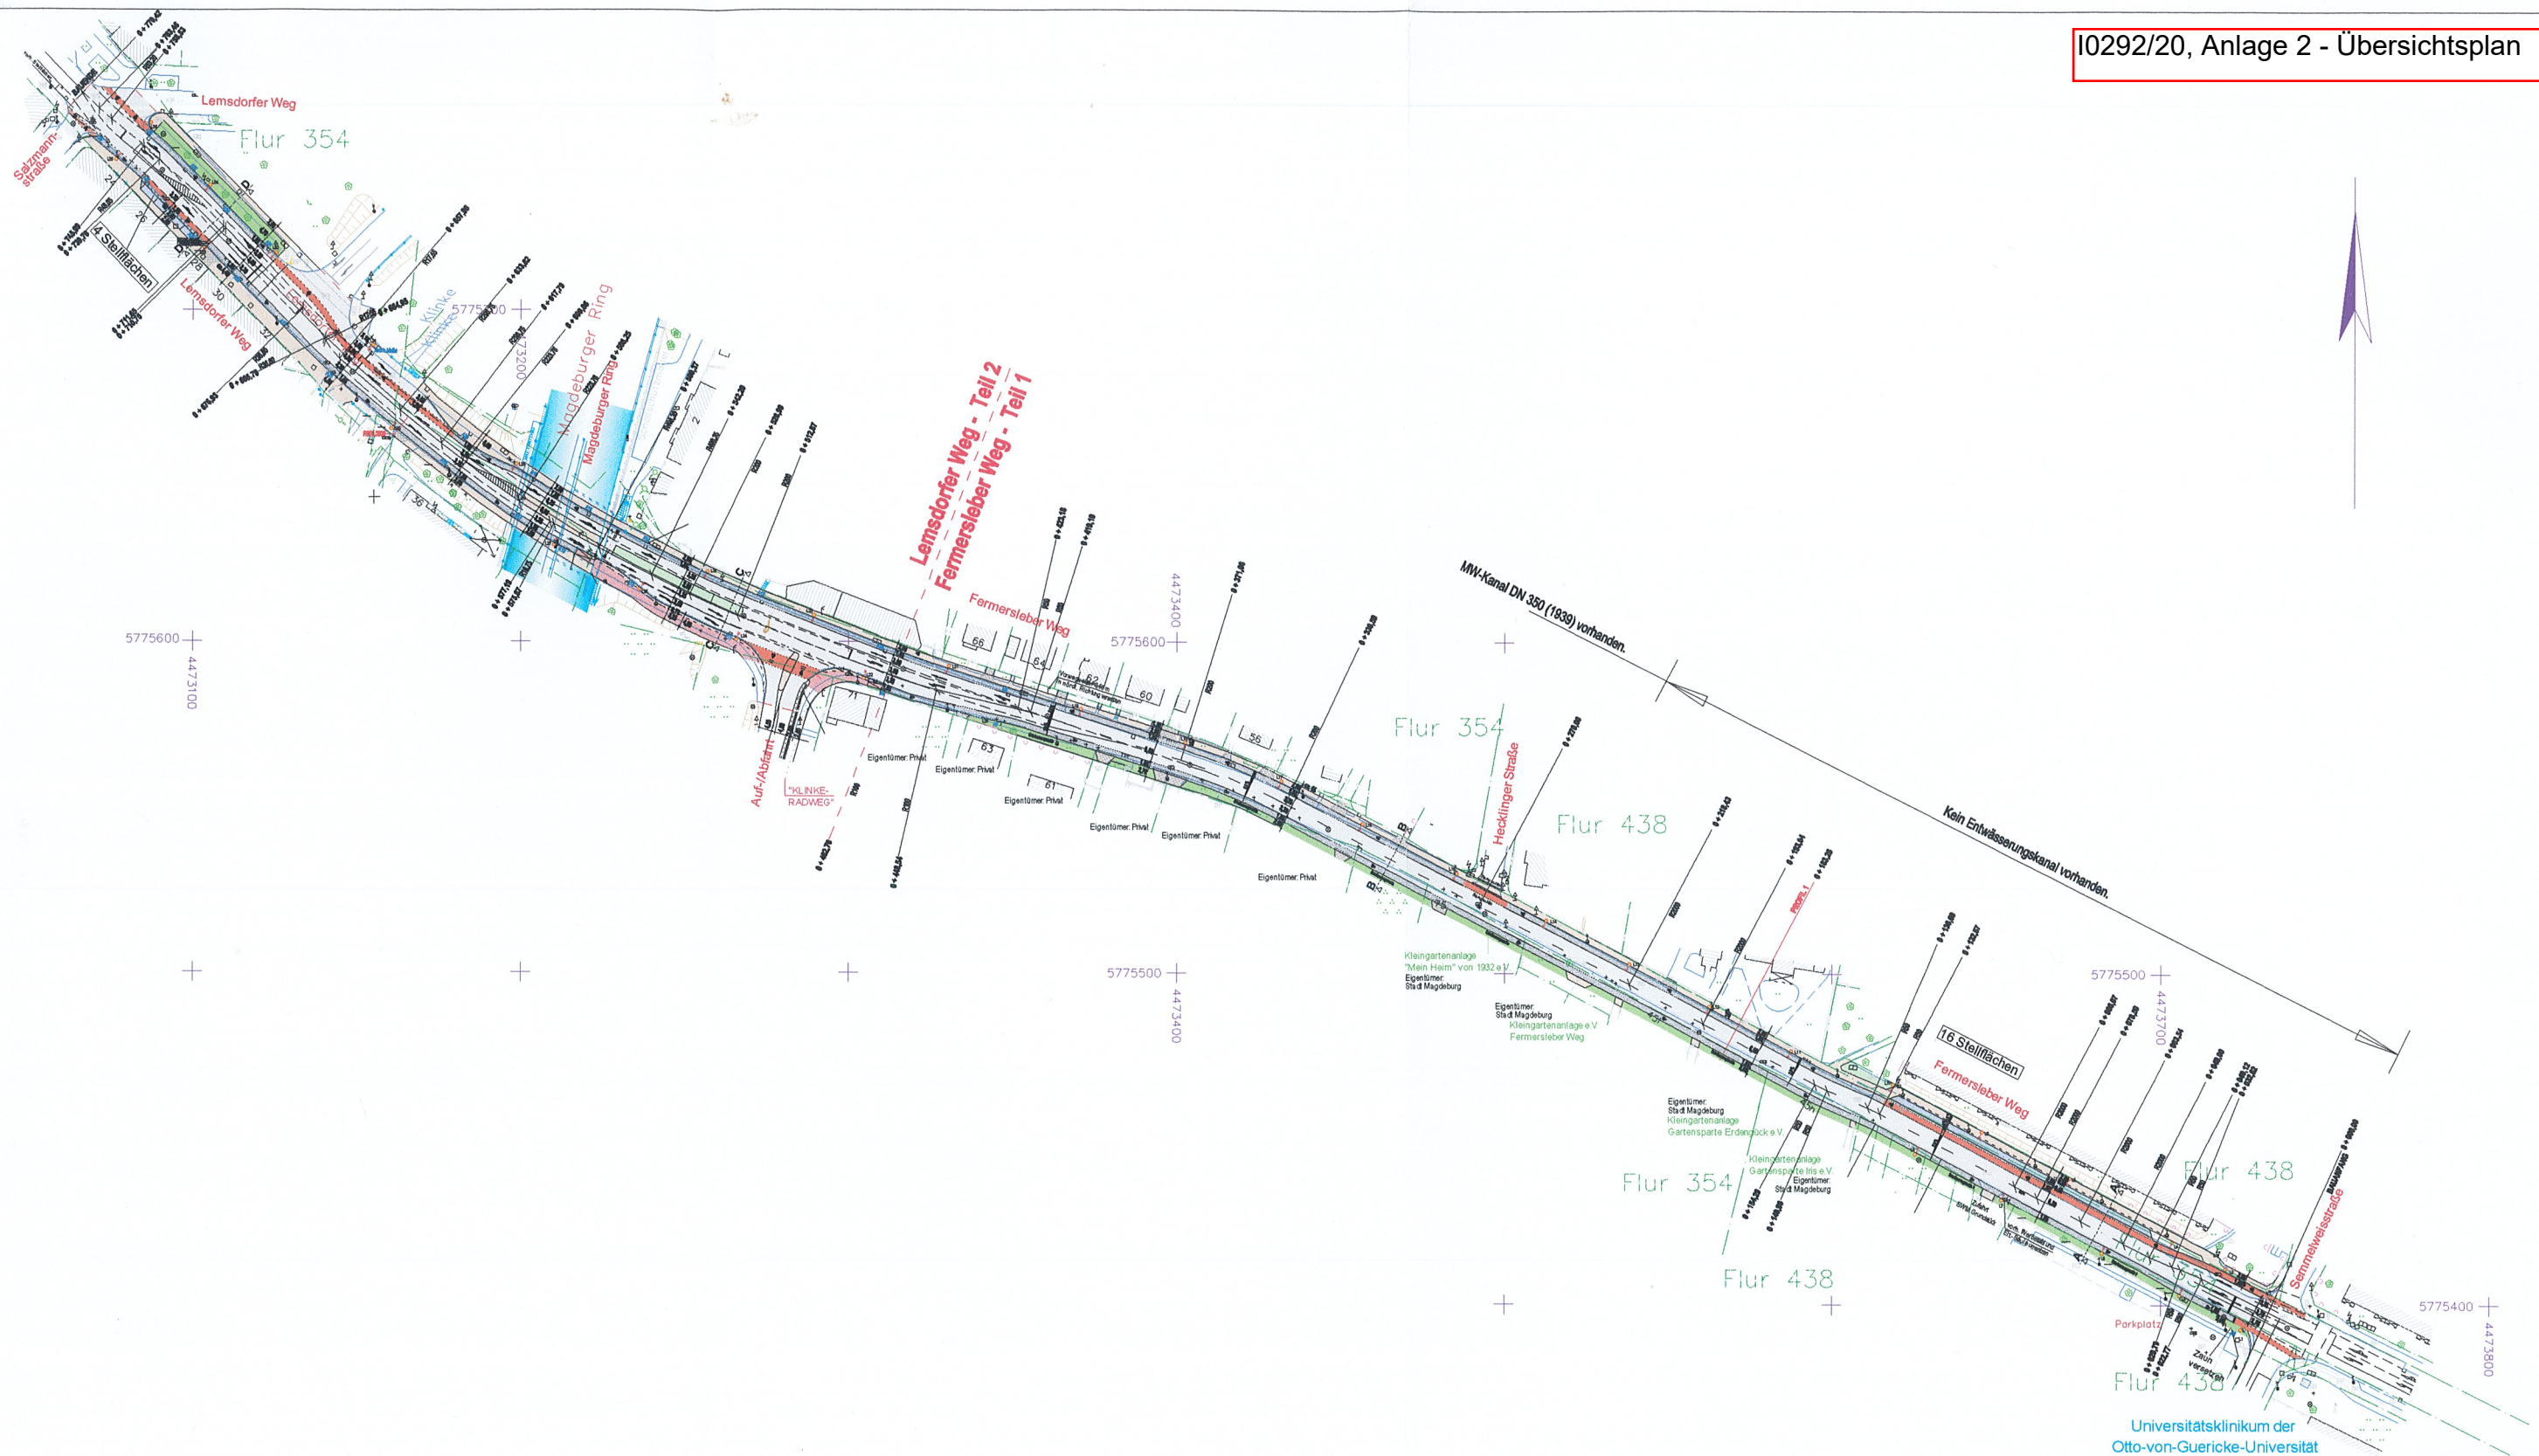

PLANVERFASSER : INGENIEURBÜRO SOMMERFELDT - PIESKE

Sitz: Lübecker Str. 11, 39124 Magdeburg
 Telefon: 0931/ 40491668
 Fax: 0391/ 40491669
 Mail: tiefbau@ib-sommerfeldt-pieske.de

MAGDEBURG, 21.01.2019

PROJEKT-ING.	
ZEICHNER	
GEPRÜFT	
ERSATZ FÜR	
PROJEKTNR.	

Landeshauptstadt Magdeburg



Der Oberbürgermeister
 - Stadtplanungsamt -



Unterlage : 4
 Blatt Nr. : SB 2.1

Überarbeitung Vorplanung

Straßenbaumaßnahme Magdeburg
 Fermersleber Weg / Lemsdorfer Weg
 (zw. Semmelweisstr. u. Salzmannstr.)

Plandarstellung:

Übersichtsplan
 (zw. Semmelweisstraße und
 Salzmannstraße)

Maßstab : 1:2000
 Höhensystem : NHN