


DS0511/20 - Anlage 3

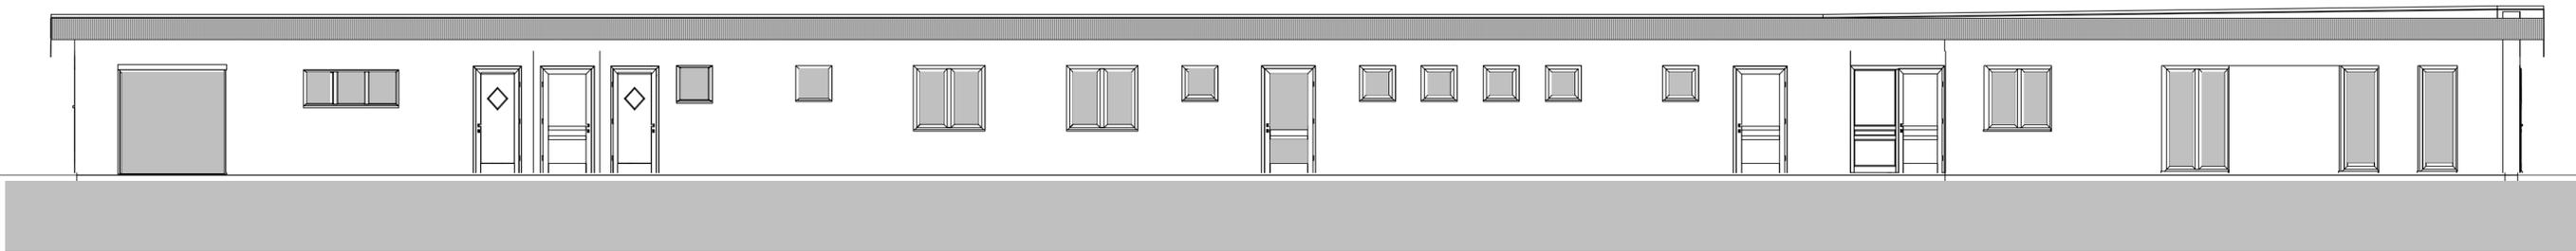

Architektur-u. Sachverständigenbüro Döll			
Dipl.-Ing. Architekt / BDB Hans-Joachim Döll			
Bauherr:	MSV Börde 1949 e.V.		
Projekt:	Neubau Funktionsgebäude MSV Börde 1949 e.V. Harsdorfer Straße 48 in 39110 Magdeburg		
Bauteil:	Ansicht Ost		
Gezeichnet:	BGFL 630 m ²	Plan-Nr.:	Maßstab: 1 : 100
			Datum: 10.12.2015