


DS0510/20 - Anlage 2

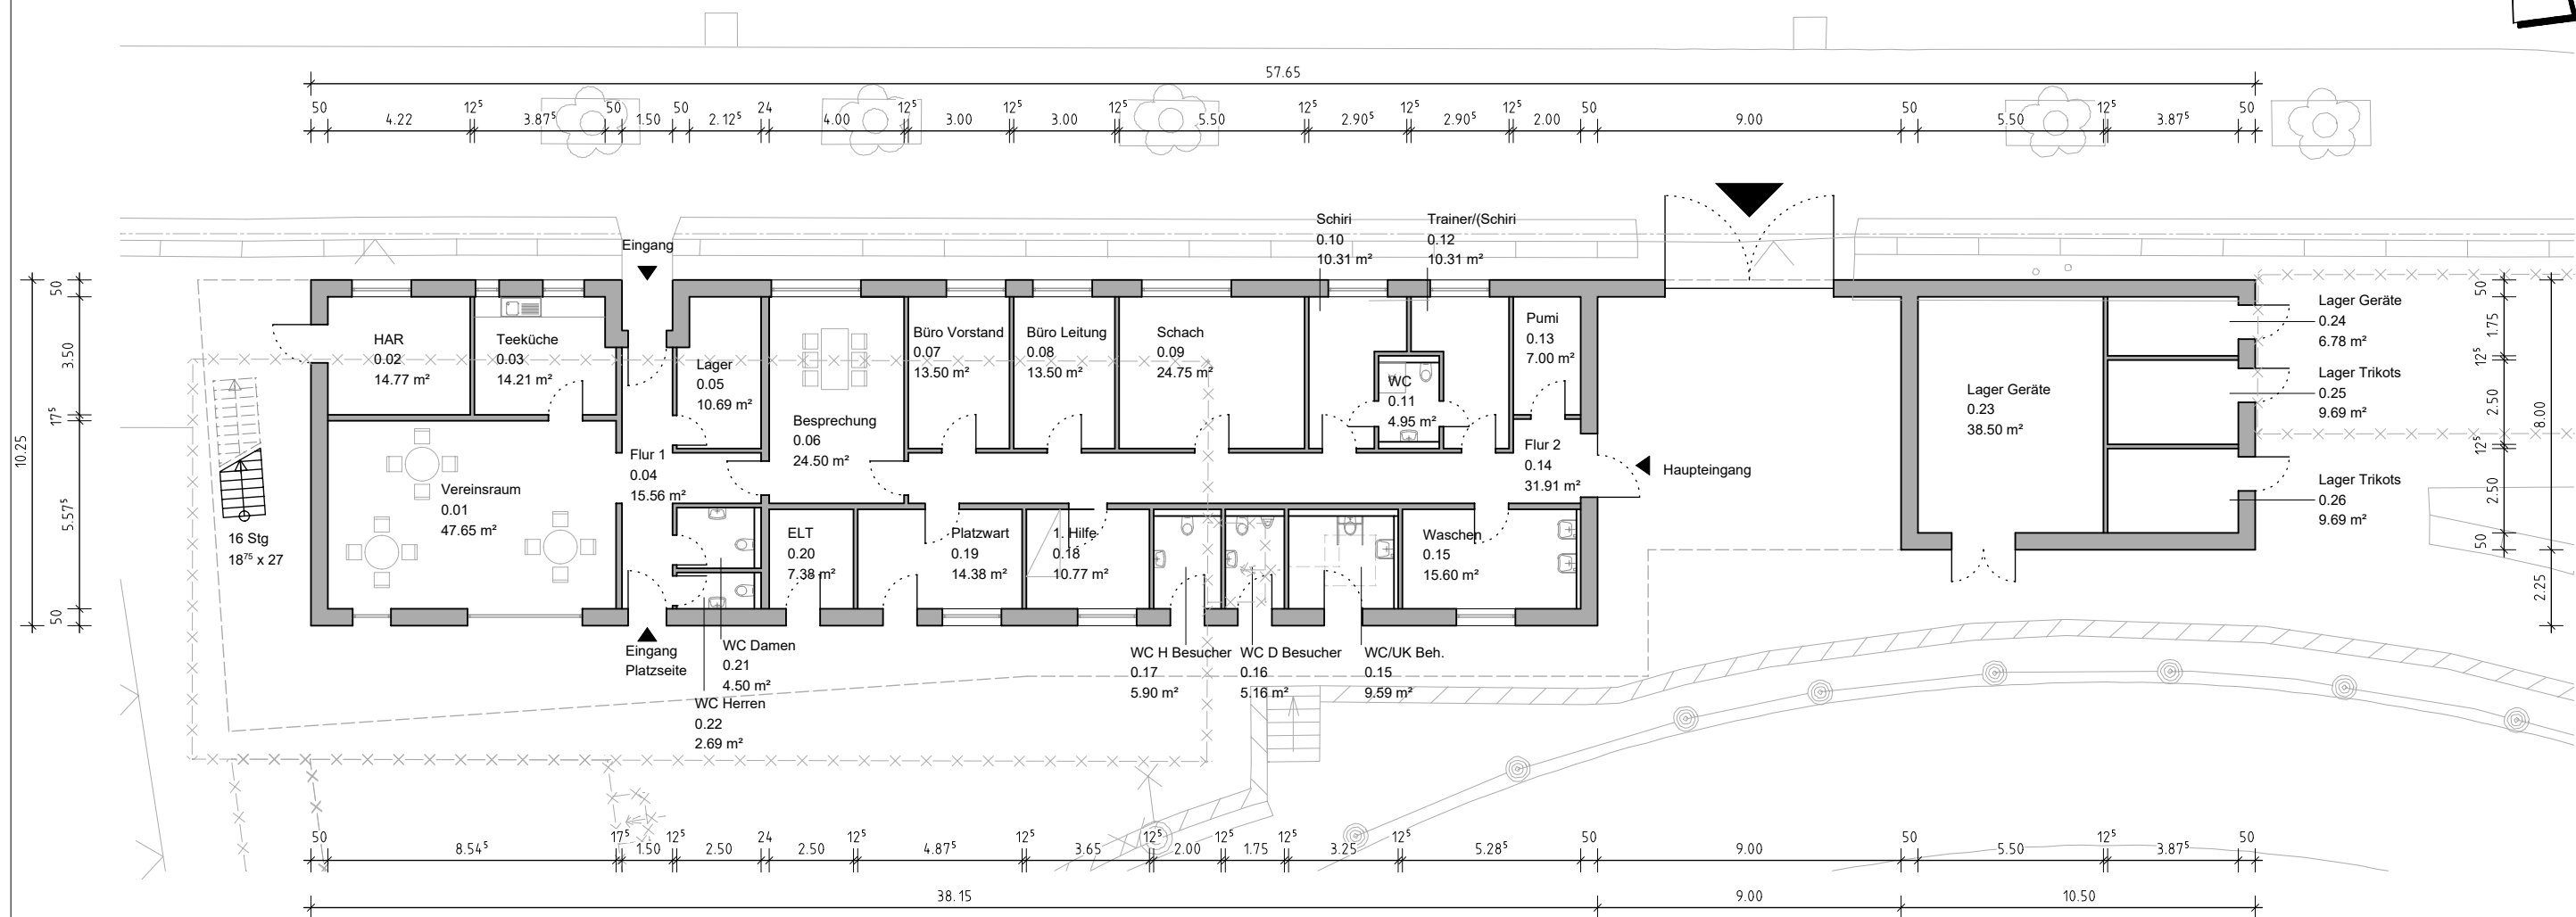

Grundriss Erdgeschoss
M 1:200

Der Planinhalt ist urheberrechtlich geschützt!
Alle Maße sind örtlich zu prüfen!
Abweichungen sind der Bauleitung zu melden!
Schnittführung i.d.R. auf Höhe der Fenster.

H/B = 297 / 420 (0.12m²)

-	-	-	-
Index	Änderung	Name	Datum
Auftraggeber		Landeshauptstadt Magdeburg Fachbereich Schule und Sport Gerhart-Hauptmann-Straße 24-26, 39108 Magdeburg	
Planung		fürstenwall 3a 39104 magdeburg info@sußmann.biz tel. 0391.543 17 56 fax 0391.541 32 38	
Projekt		Ersatzneubau Sozialgebäude Post SV 1926 e.V. Spielhagenstr. 31, 39110 Magdeburg	
Darstellung		Grundriss Erdgeschoss	
Phase	Studie	Datum	Blatt-Nr
		09.09.2020	V-ST-002
Format	A3	Maßstab	Bauherr / AG / Datum:
		1:200	
Aufgestellt / Bearbeiter		Geprüft	
Kretzschmar		C. Sußmann	