


# DS0510/20 - Anlage 5

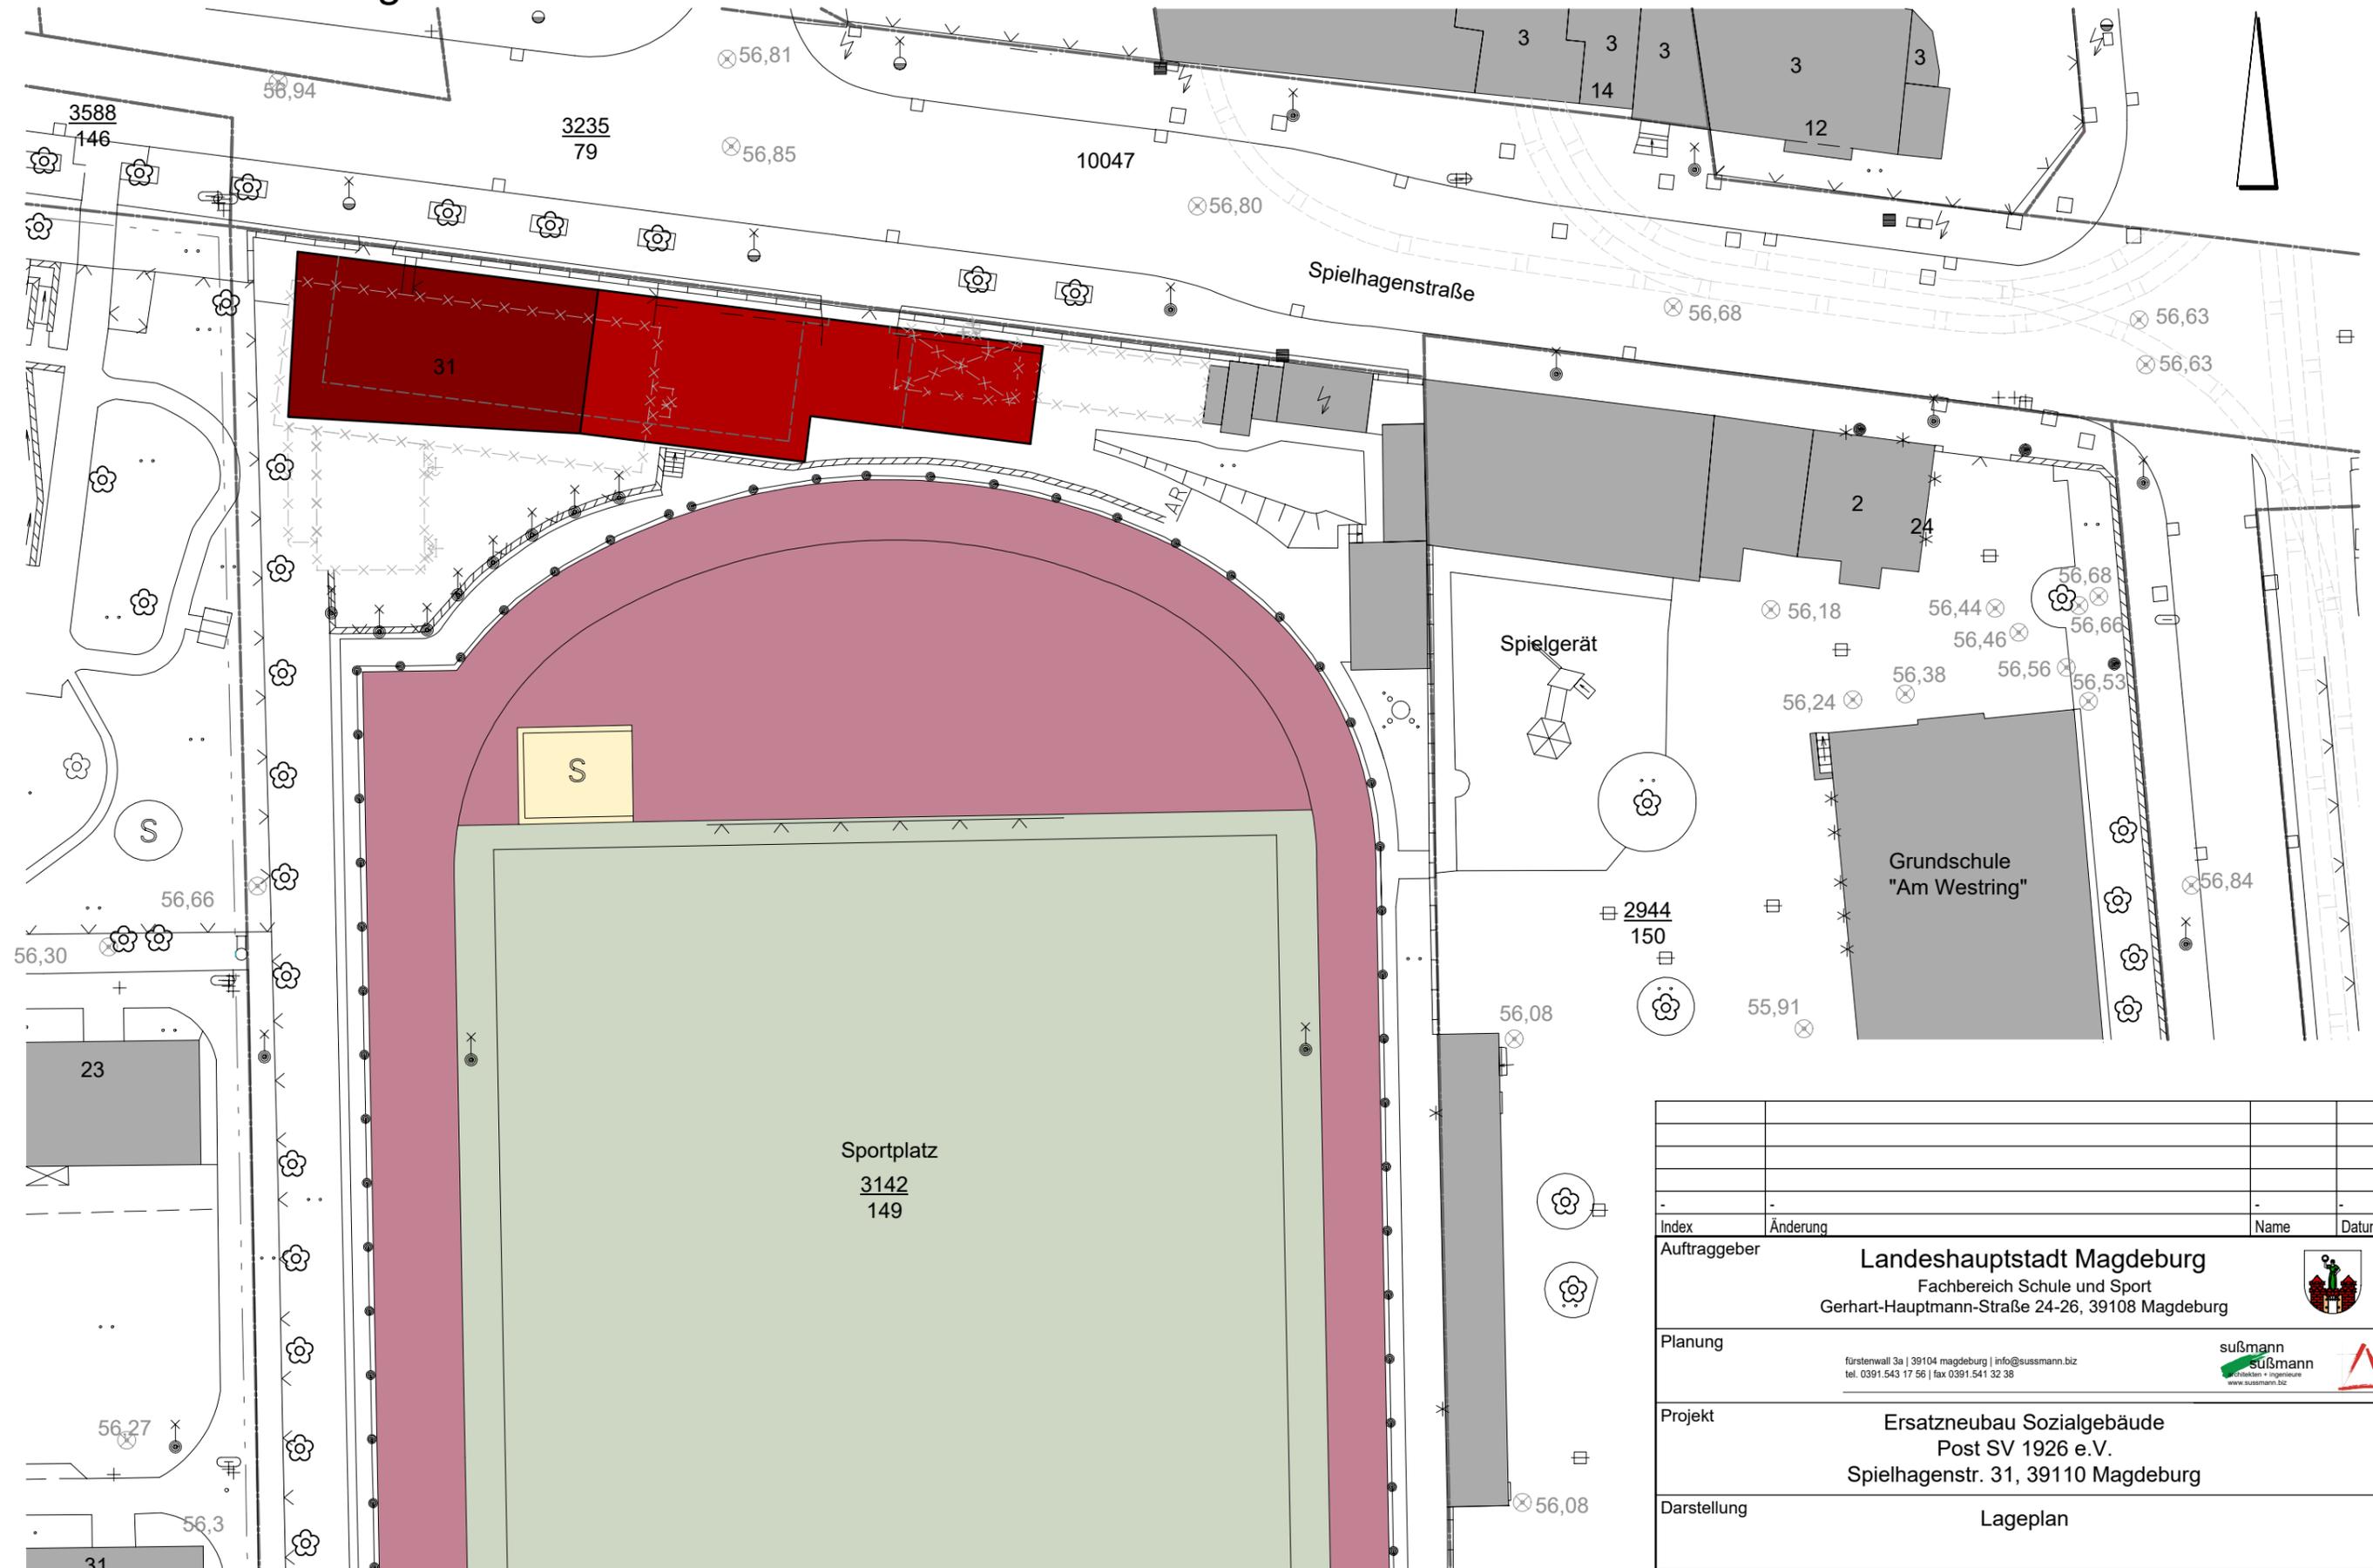

Index	Änderung	Name	Datum
-	-	-	-
Auftraggeber		<b>Landeshauptstadt Magdeburg</b> Fachbereich Schule und Sport Gerhart-Hauptmann-Straße 24-26, 39108 Magdeburg	
Planung		fürstenwall 3a   39104 magdeburg   info@sussmann.biz tel. 0391.543 17 56   fax 0391.541 32 38	
Projekt		Ersatzneubau Sozialgebäude Post SV 1926 e.V. Spielhagenstr. 31, 39110 Magdeburg	
Darstellung		Lageplan	
Phase	Studie	Datum	09.09.2020
Format	A3	Maßstab	1:500
Aufgestellt / Bearbeiter	Kretzschmar	Geprüft	C. Sußmann
Blatt-Nr		V-ST-001	
Bauherr / AG / Datum:			

**Lageplan**  
M 1:500

Der Planinhalt ist urheberrechtlich geschützt!  
 Alle Maße sind örtlich zu prüfen!  
 Abweichungen sind der Bauleitung zu melden!  
 Schnittführung i.d.R. auf Höhe der Fenster.