


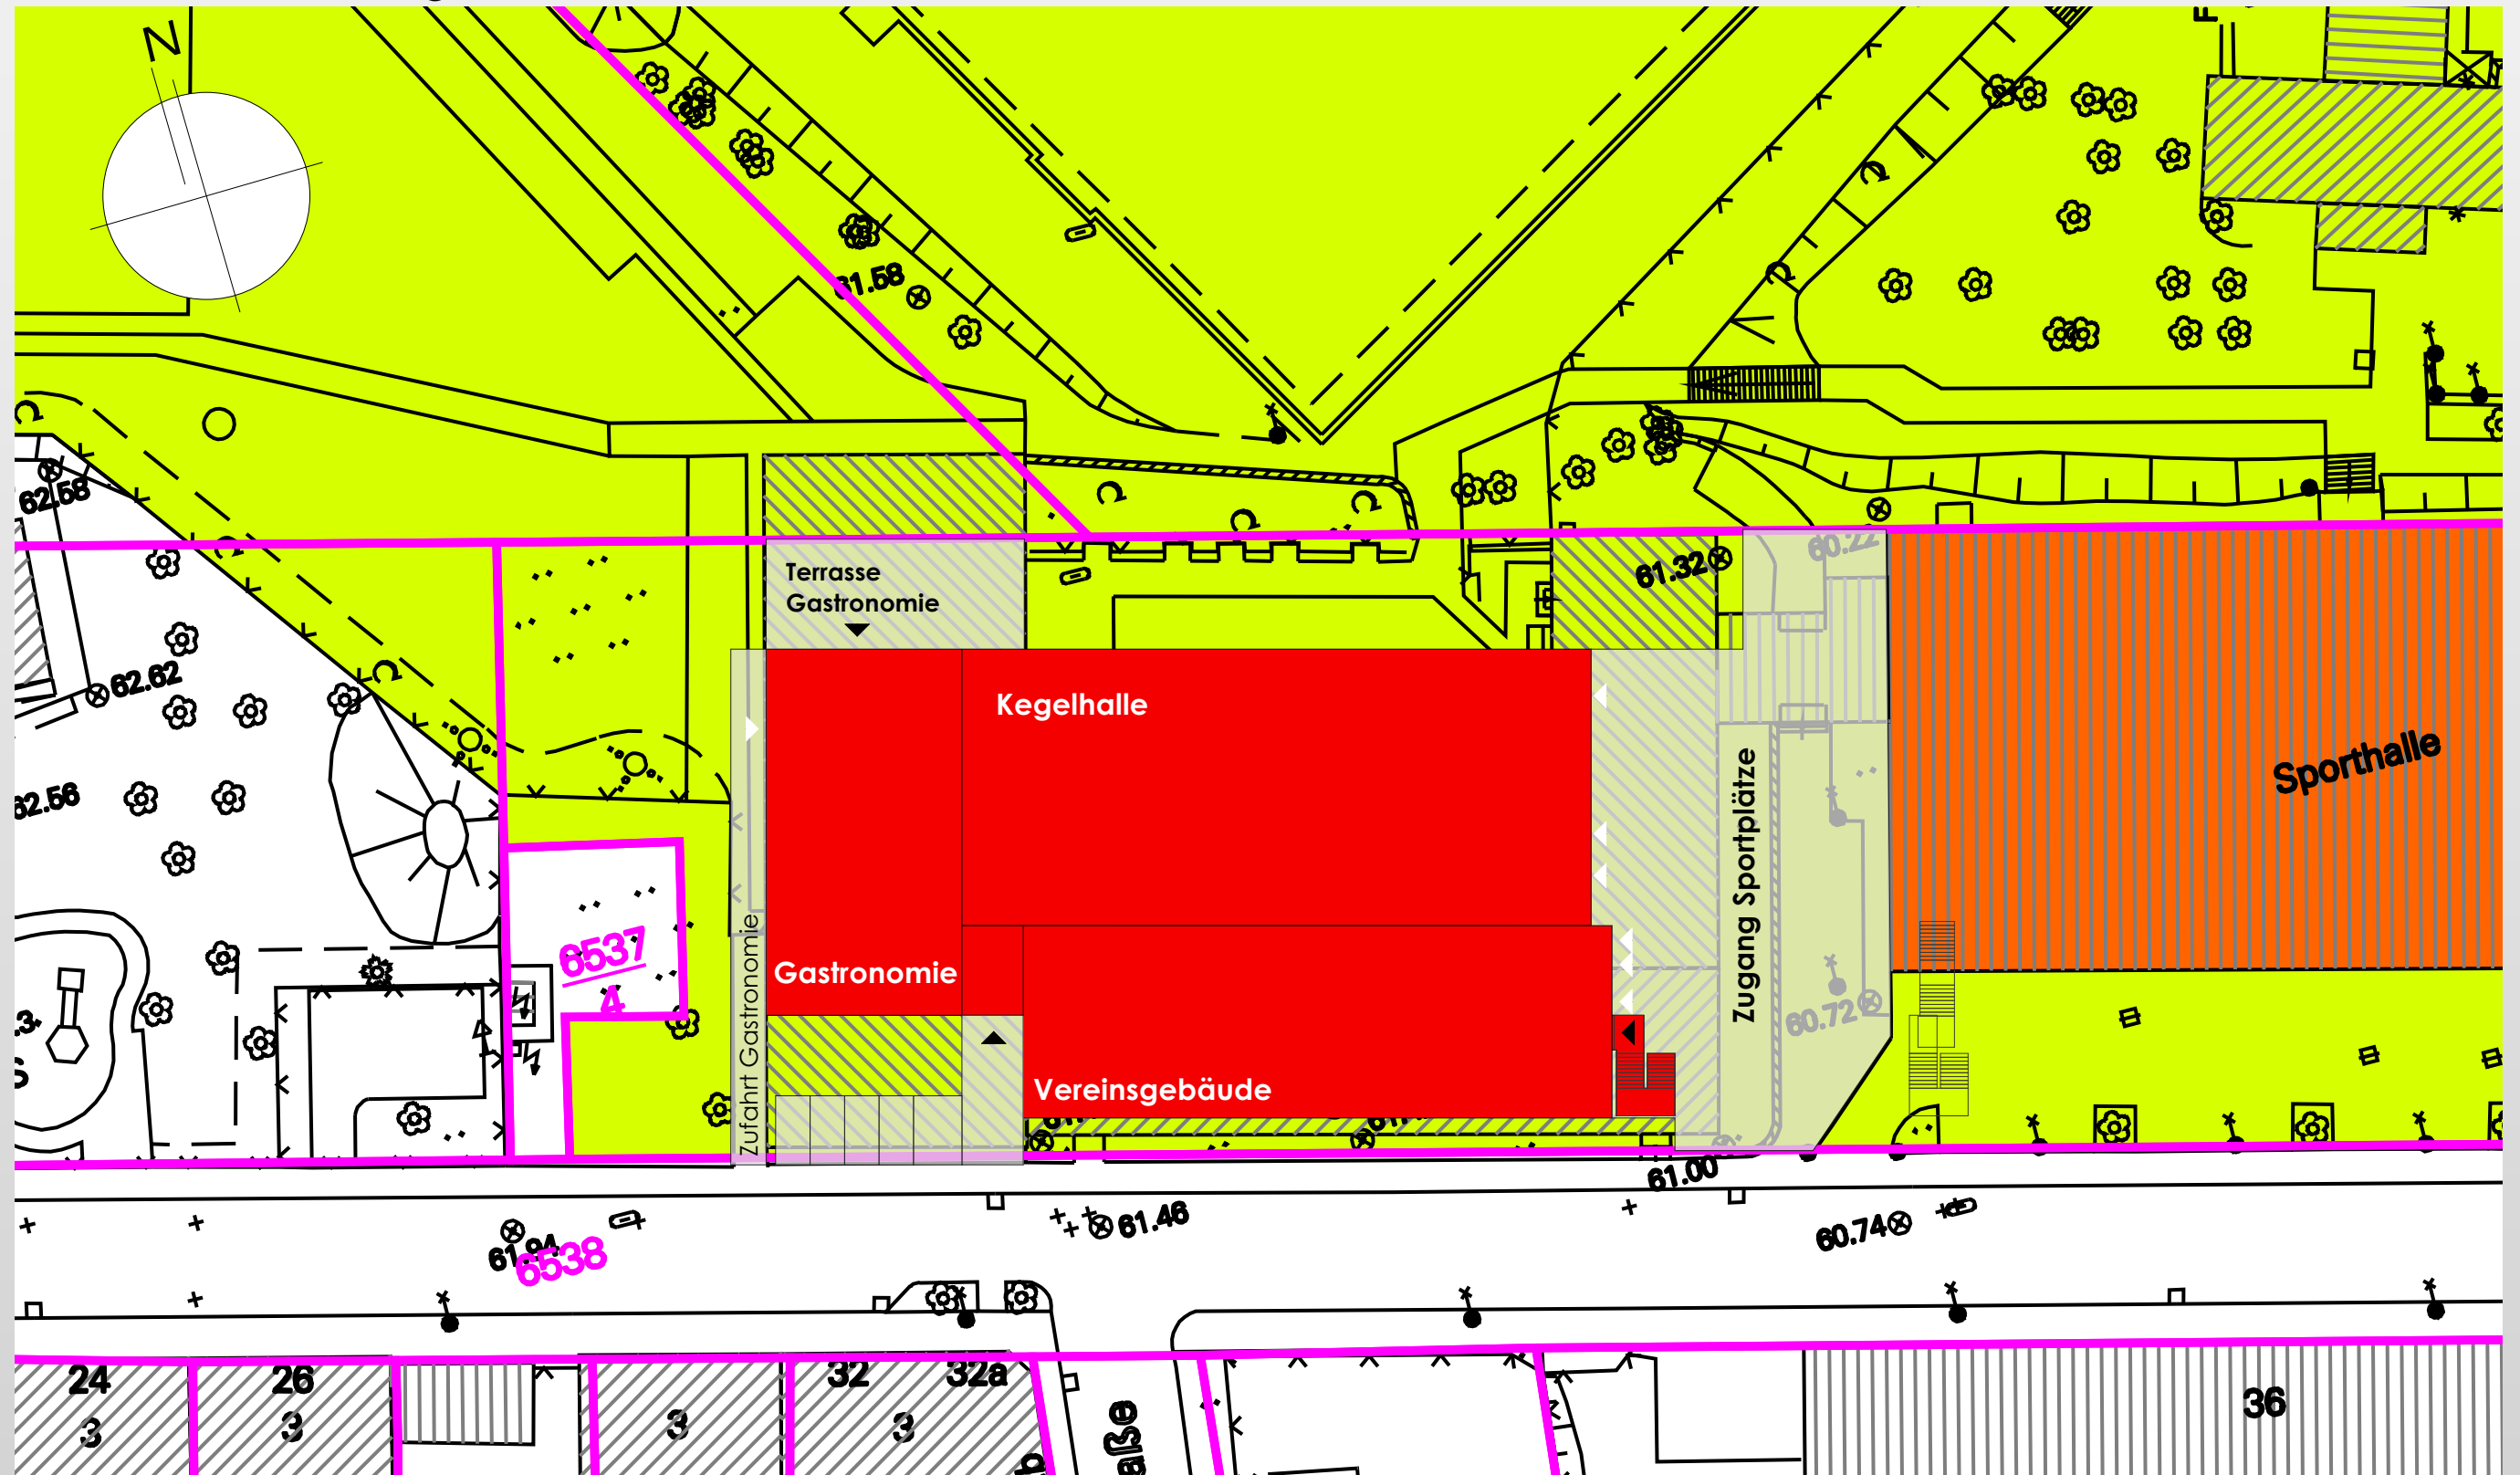

ENTWURFSSTUDIE

a.m.s.
architekturbüro michael steller

PLANCKSTRASSE 8
39104 MAGDEBURG
TEL.: 0391 / 5419401

Lageplan

M 1:200; 20.02.2019



Landeshauptstadt Magdeburg
Fachbereich Schule und Sport

Ersatzneubau Vereinsgebäude MSV 90
Magdeburg, Bodestraße





ENTWURFSSTUDIE

a.m.s.
architekturbüro michael steller
 PLANCKSTRASSE 8
 39104 MAGDEBURG
 TEL.: 0391 / 5419401

Grundrisse Obergeschoß

M 1:200; 20.02.2019



Landeshauptstadt Magdeburg
 Fachbereich Schule und Sport

Ersatzneubau Vereinsgebäude MSV 90
 Magdeburg, Bodestraße

Sportplatz

Kegelhalle

Foyer

Bodestraße

Gastronomie

Kegelhalle

Technik

Zugang Sportplatz

a.m.s.
architekturbüro michael steller
PLANCKSTRASSE 8
39104 MAGDEBURG
TEL.: 0391 / 5419401

Systemsnitte

M 1:200; 20.02.2019



ENTWURFSSTUDIE

Landeshauptstadt Magdeburg
Fachbereich Schule und Sport

Ersatzneubau Vereinsgebäude MSV 90
Magdeburg, Bodestraße

