


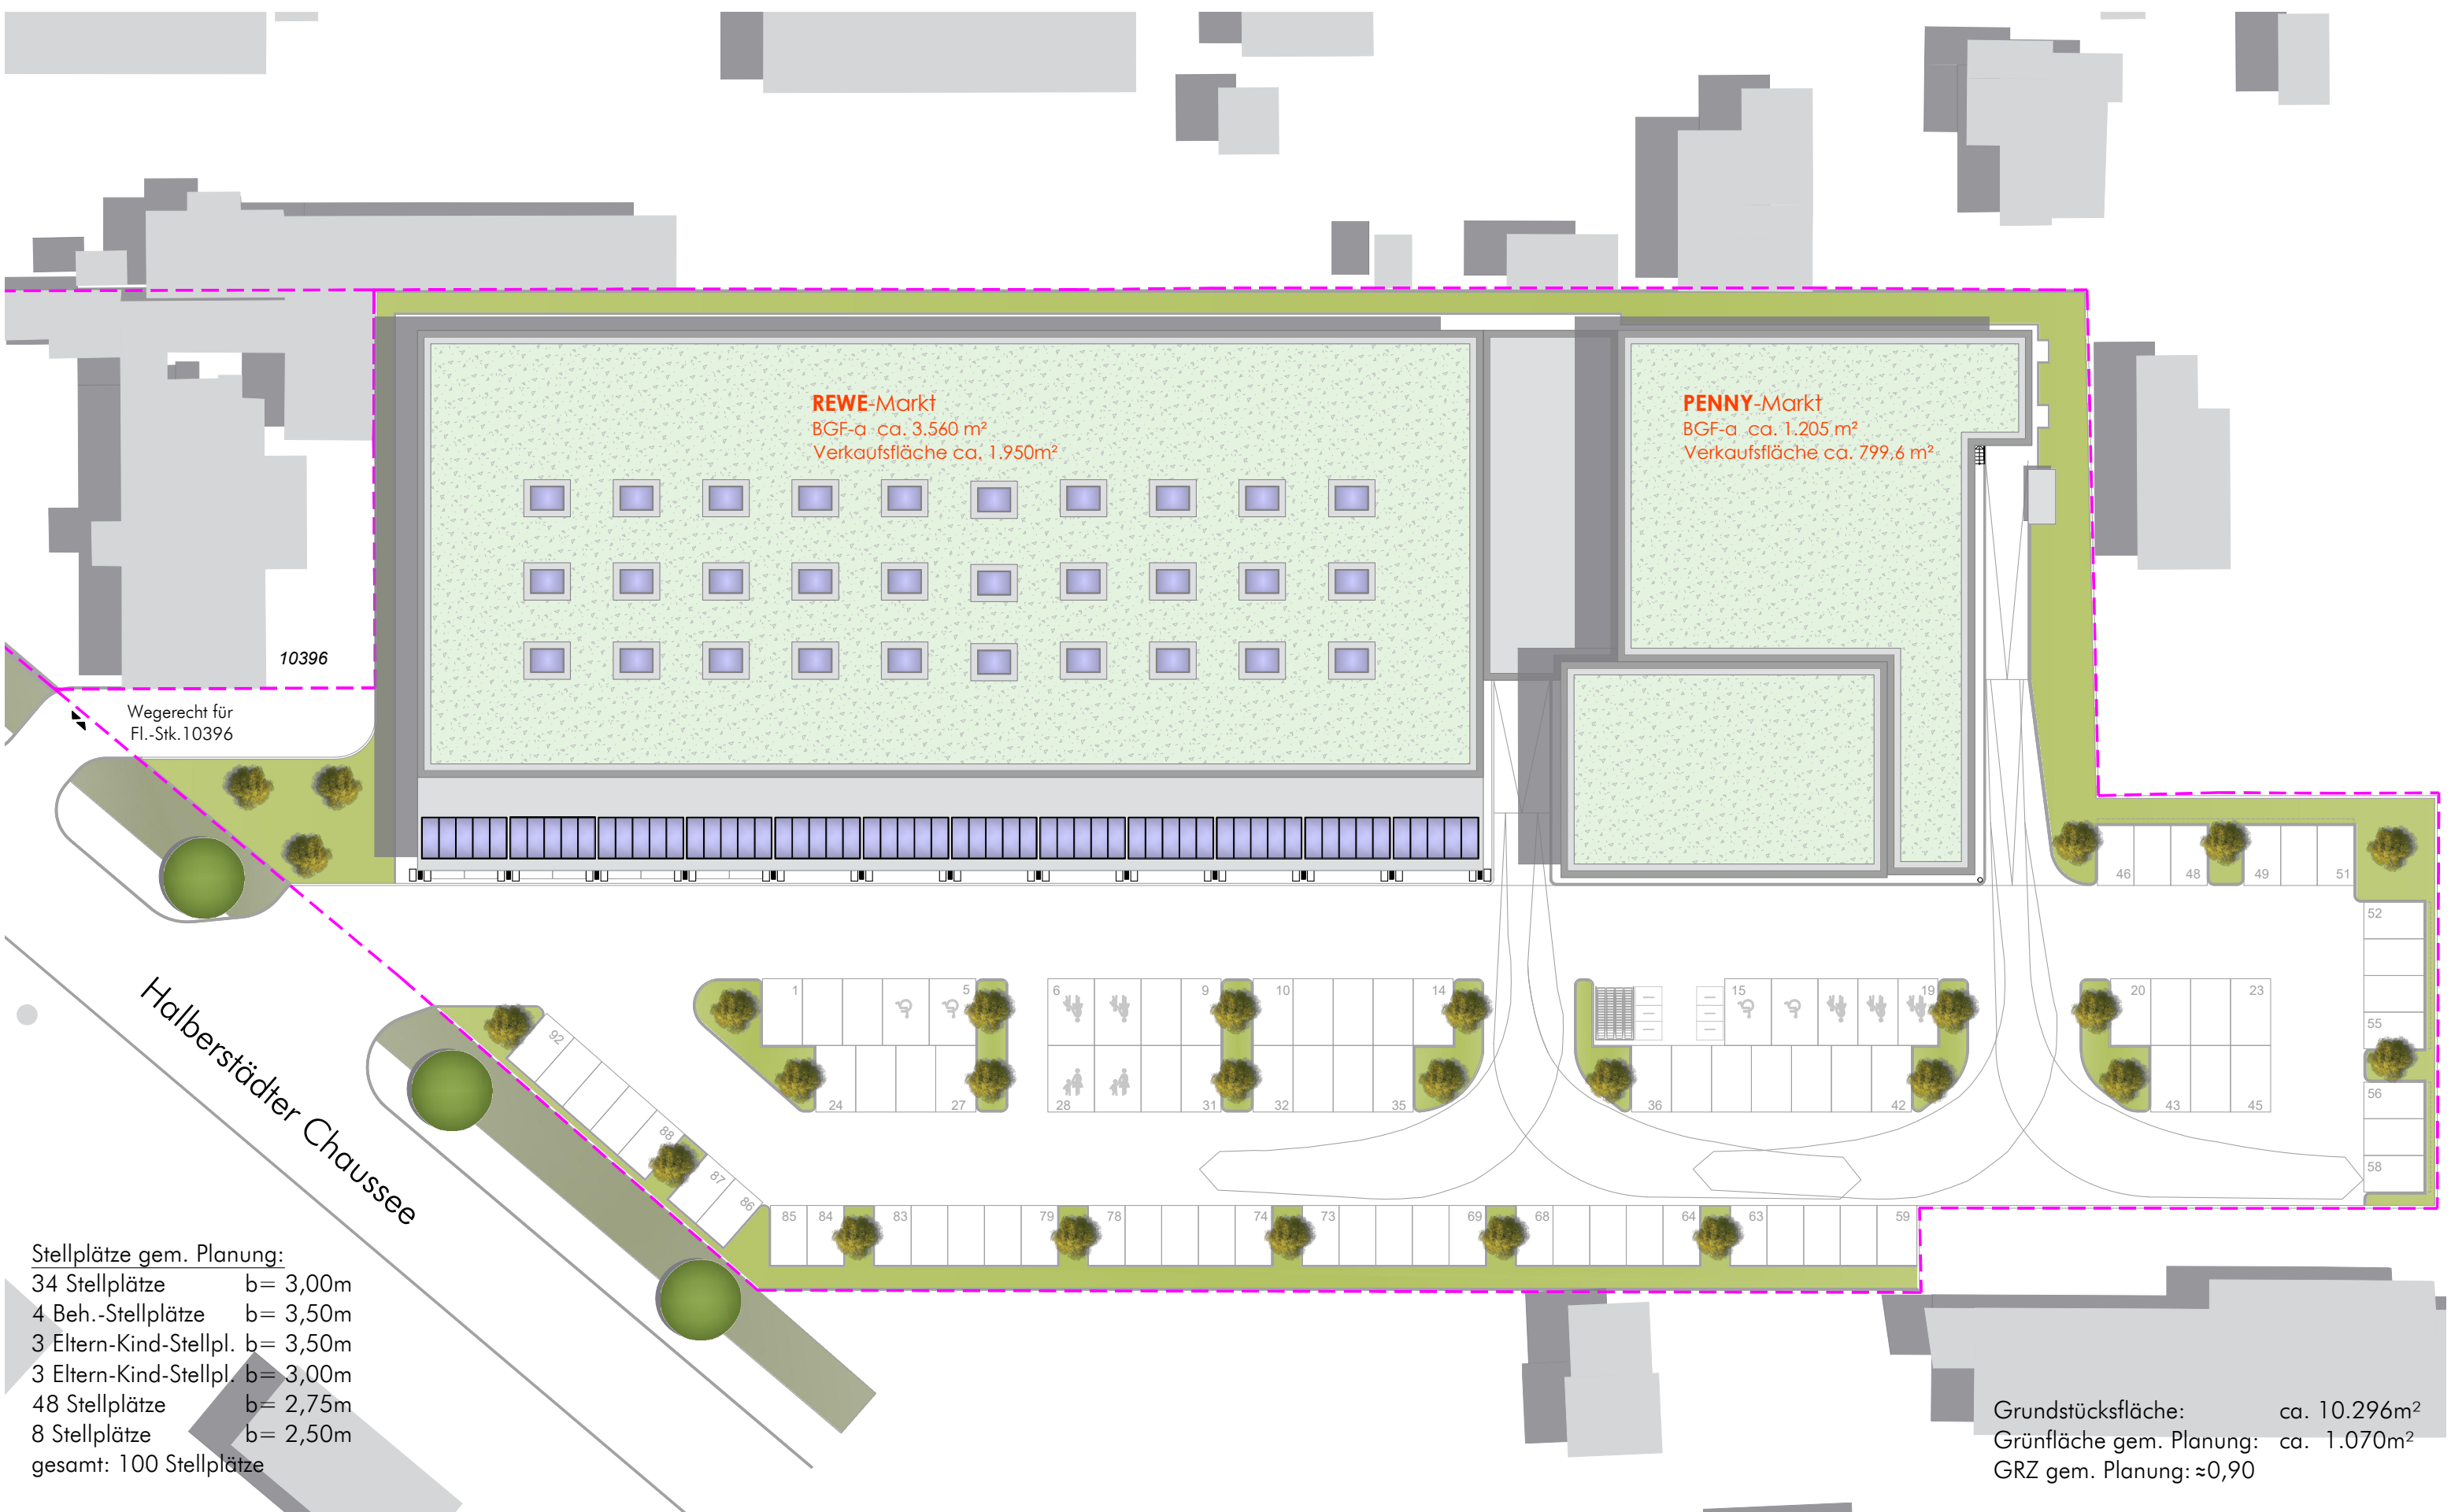

Stellplätze gem. Planung:
34 Stellplätze b= 3,00m
4 Beh.-Stellplätze b= 3,50m
3 Eltern-Kind-Stellpl. b= 3,50m
3 Eltern-Kind-Stellpl. b= 3,00m
48 Stellplätze b= 2,75m
8 Stellplätze b= 2,50m
gesamt: 100 Stellplätze

Grundstücksfläche: ca. 10.296m²
Grünfläche gem. Planung: ca. 1.070m²
GRZ gem. Planung: ≈0,90